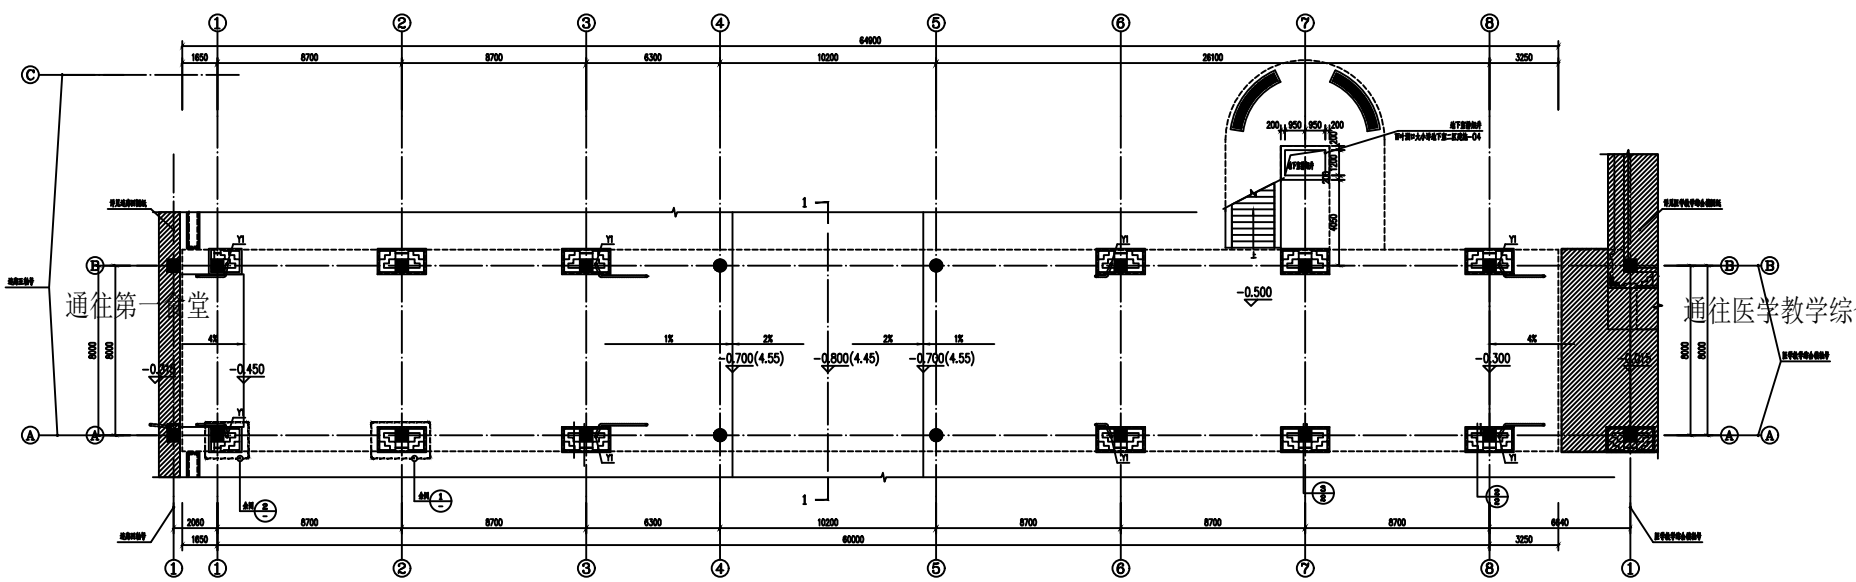

一层平面图 1:100

面积：336.87m2

备注	
建设单位	上海健康医学院
设计单位	上海华东发展城建设计(集团)有限公司
合作设计单位	
单位出图专用章	
个人执业专用章	
工程名称	上海交通大学医学院浦东校区工程（一标段二
工程编号	XM20PR008SH-25-6
项目名称	连廊六
图纸名称	一层平面图、顶层平面图
设计阶段	施工图
专业	建筑
图号	建筑-01
比例	见图
日期	2021 年 03 月

本图须加盖本院出图章，否则一律无效。