暖通	
动力	
给排水	
建筑	
结构	
电气	
弱电	

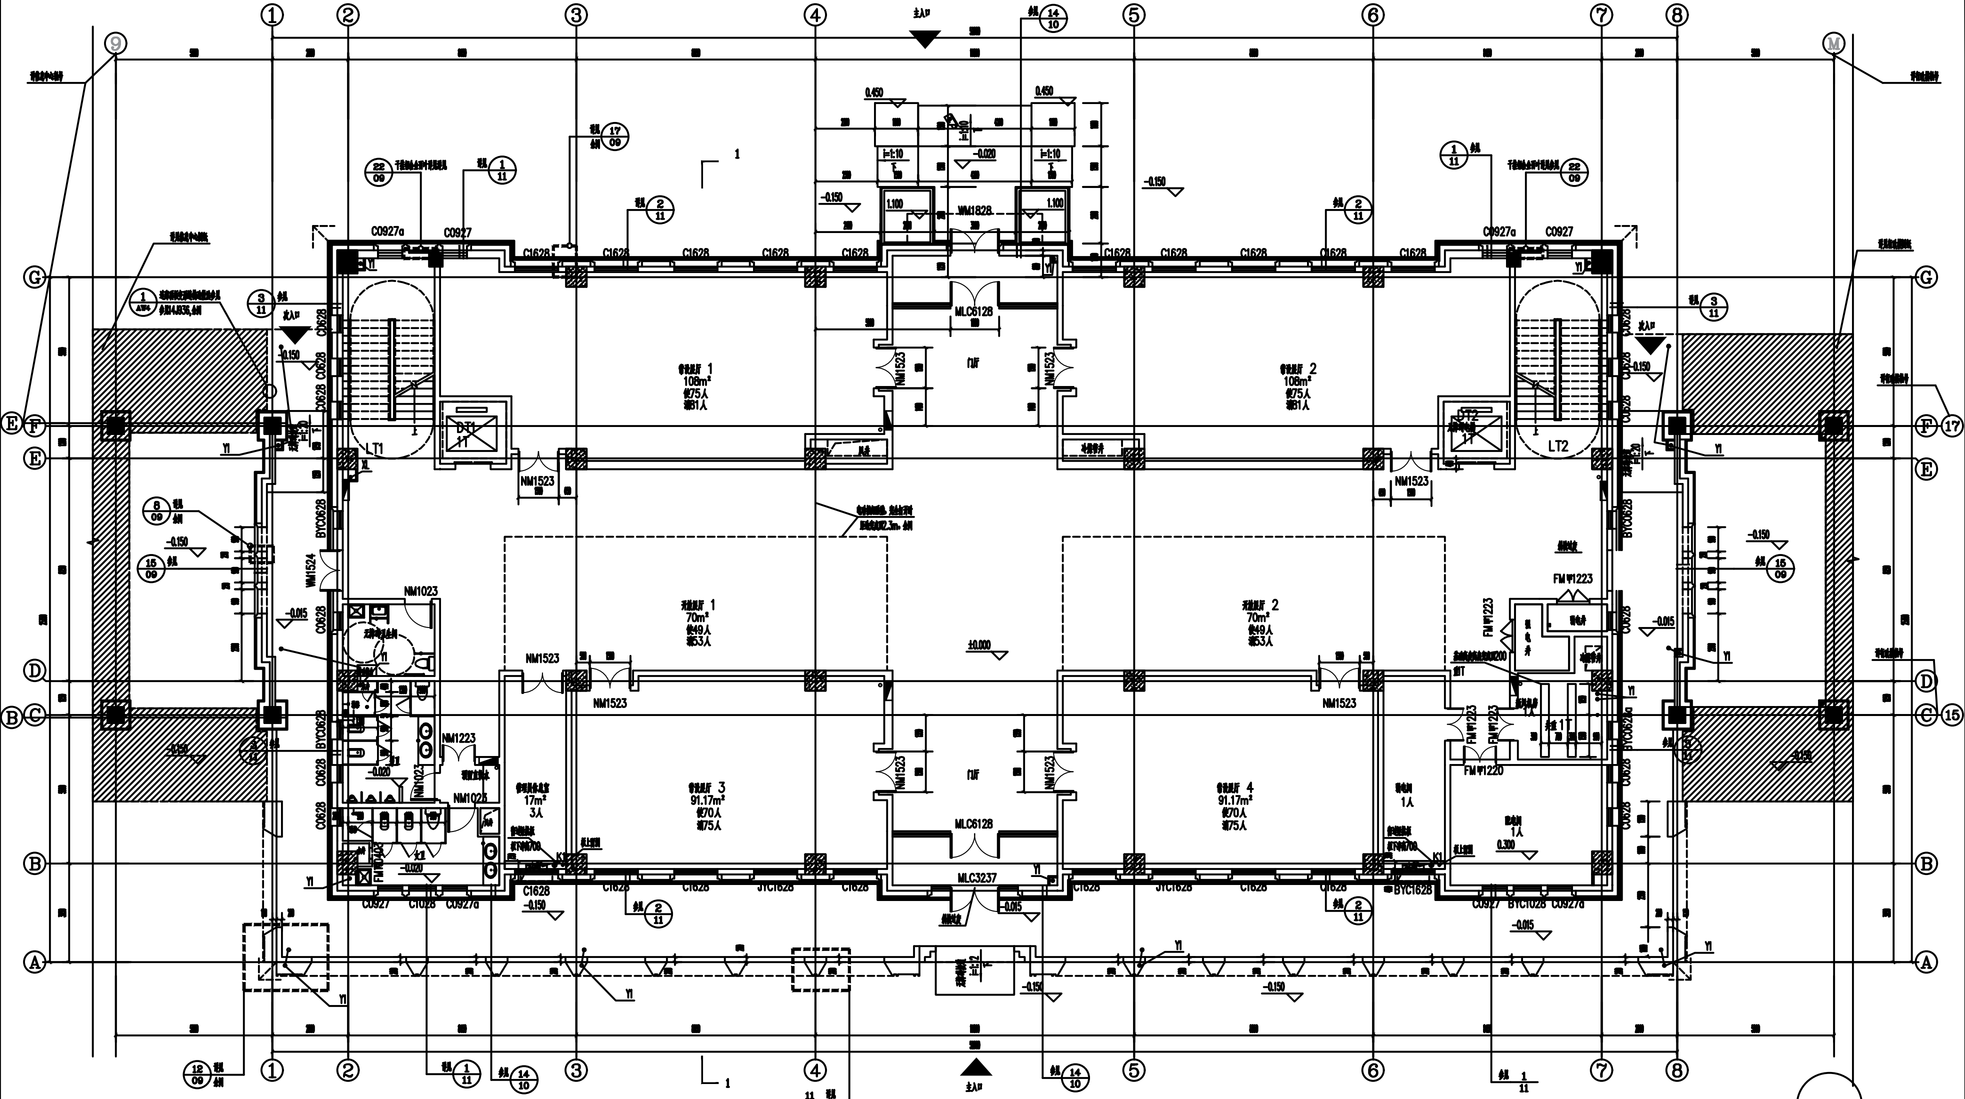
1
2
3
4
5
6
7
8
9
M
A
B
C
D
E
F
G
15
17
主入口
C0927a
C0927
C1628
BYC0628
C0628
BYC1628
JYC1628
MLC6128
MLC3237
WM1828
WM1524
NM1523
NM1023
NM1223
NM1025
FM甲1223
FM甲1220
FM乙1223
LT1
LT2
DT1
DT2
108m²
70m²
91.17m²
17m²
门厅
±0.000
0.450
0.300
-0.150
-0.020
-0.015
1.100
i=1:10
Y1
K1
1人
3人

一层平面图 1:100

本层面积1211.84平方米

建筑面积4072.70平方米

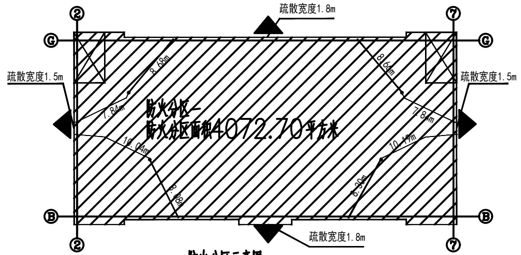
②
⑦
Ⓖ
Ⓑ
疏散宽度1.8m
疏散宽度1.5m
疏散宽度1.5m
疏散宽度1.8m
防火分区一
防火分区面积4072.70平方米

防火分区示意图

图例

- ▲ 安全出口
- ☒ 疏散楼梯（有效疏散宽度1.4m）
- ▨ 防火分区
- ☐ 中庭
- ● 房间疏散门
- ▬ 室内至疏散门疏散距离
- — 户门至安全疏散口距离

区位示意图

本层外墙排烟面积计算表

房间	面积 (m2)	净高 (m)	清晰高度 (m)	排烟要求	[illegible]面积 (m2)	[illegible]	个数	每樘有效排烟面积 (m2)	有效排烟面积合计 (m2)	排烟面积总计 (m2)	是否满足	开启方式
常设展厅1	108.00	3.20	1.92	房间面积的2%	2.20	C1628	5	0.77	3.85	3.85	是	[illegible] [illegible]90°
常设展厅2	108.00				2.20	C1628	5	0.77	3.85	3.85		

备注 NOTE

建设单位 CLIENT

上海健康医学院

设计单位 DESIGN

ECUC
上海华东发展城建设计(集团)有限公司
Shanghai East China Development & Urban Construction Design (Group) Co.,ltd
设计证书甲级编号： A[illegible]
总部地址：中国 上海 古羊路160号3号楼
ADDRESS: NO.3 BUILDING NO. 160 GUYANG RD.SHANGHAI. P.R.C
TEL: 021-[illegible] 021-[illegible] FAX: 021-[illegible]

合作设计单位 CO-OPERATED WITH

单位出图专用章

个人执业专用章

工程名称 PROJECT	上海交通大学医学院浦东校区工程（标段二）
工程编号 JOB NO.	XM20PR008SH-2
项目名称 SUB-PROJECT	AI医学研究中心
图纸名称 DRAWING TITLE	一层平面图
项目负责人 PROJECT MANAGER	
主创建筑师 PROJECT DESIGNER	
审定 AUTHORIZED FOR ISSUE BY	
审核 AUDITED BY	
专业负责人 DISCIPLINE RESPONSIBLE BY	
校对 CHECKED BY	
设计 DESIGNED BY	
制图 DRAWN BY	
设计阶段 STATUS	施工图
修改版次 EDITION NO.	
专业 EDDISCIPLINE	建筑
图号 DRAWING NO.	建施- 01
比例 SCALE	见图
日期 SCALEDATE	2021 年 03 月

本图须加盖本院出图签章，否则一律无效。