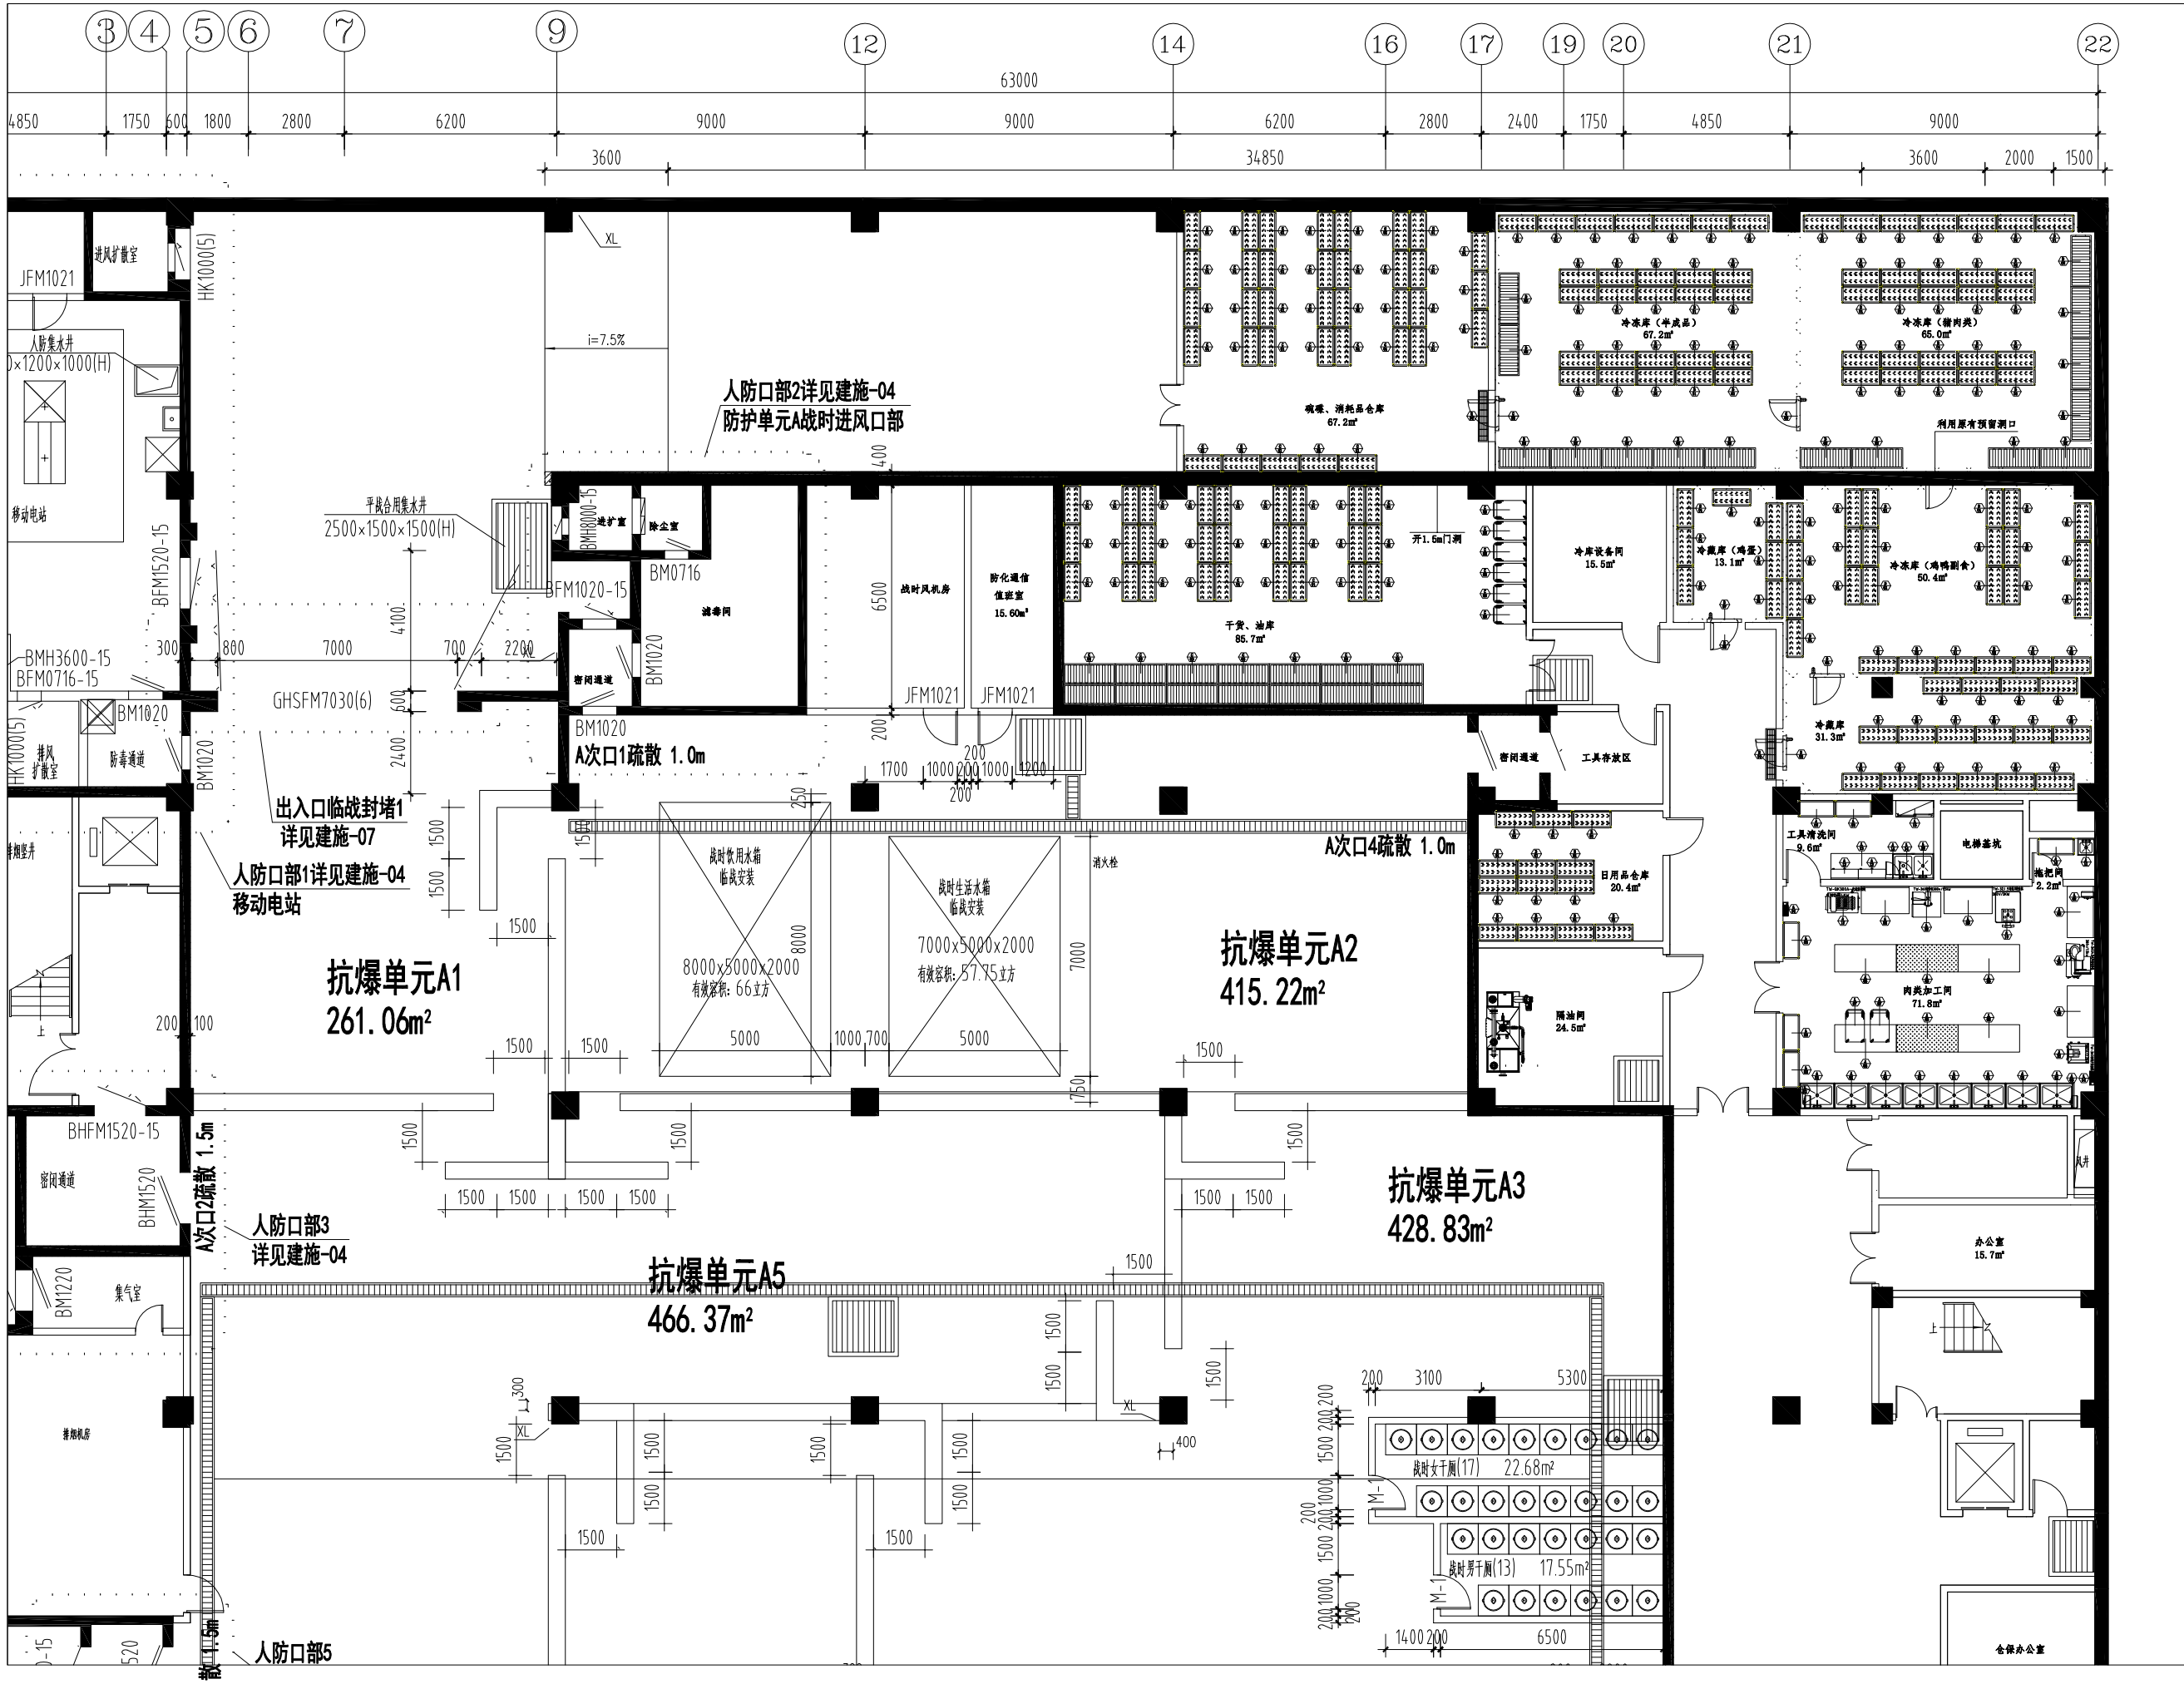

专业商用厨房设计

上海翼捷酒店设备工程有限公司

版本: A版（初稿）	日期: 2024.10.18
版本: B版（次稿）	日期:
版本: C版（终稿）	日期:

项目名称:(PROJECT)

食堂厨房设施设备

图纸名称:(TITLE)

学生食堂地下一层平面图

图纸编号:

版 次:	A	设 计:	邱志琪
比 例:	1:100	制 图:	李峰
校 对:	蒋红欢	审 核:	

出图签章：

本图须加盖出图签章，否则一律无效

客户签字: (CUSTOMER'S SIGNATURE)	

未经本公司同意，严禁复制抄袭传播所有内容版本所有，侵权必究。