


设计单位: (Design Institute)



德旌设计
DEJING DESIGN

专业商用厨房设计
上海德旌厨房设计有限公司

版本 A版 (初稿)	日期 2023. 4. 29
版本 B版 (次稿)	日期
版本 C版 (终稿)	日期

项目名称: (PROJECT)
上海交通大学附属医学院
(教工食堂)

图纸名称: (TITLE)
一层厨房平面布置图

图纸编号:
SHDJ-15050401-EQ


版次 A	设计 邱志琪
比例 1:100	制图 邱志琪
校对 蒋红欢	审核 冯新军

出图签章:

本图须加盖出图签章, 否则一律无效

客户签字:
(CUSTOMER'S SIGNATURE)

未经本公司同意, 严禁复制抄袭
传播所有内容版本所有, 侵权必究。

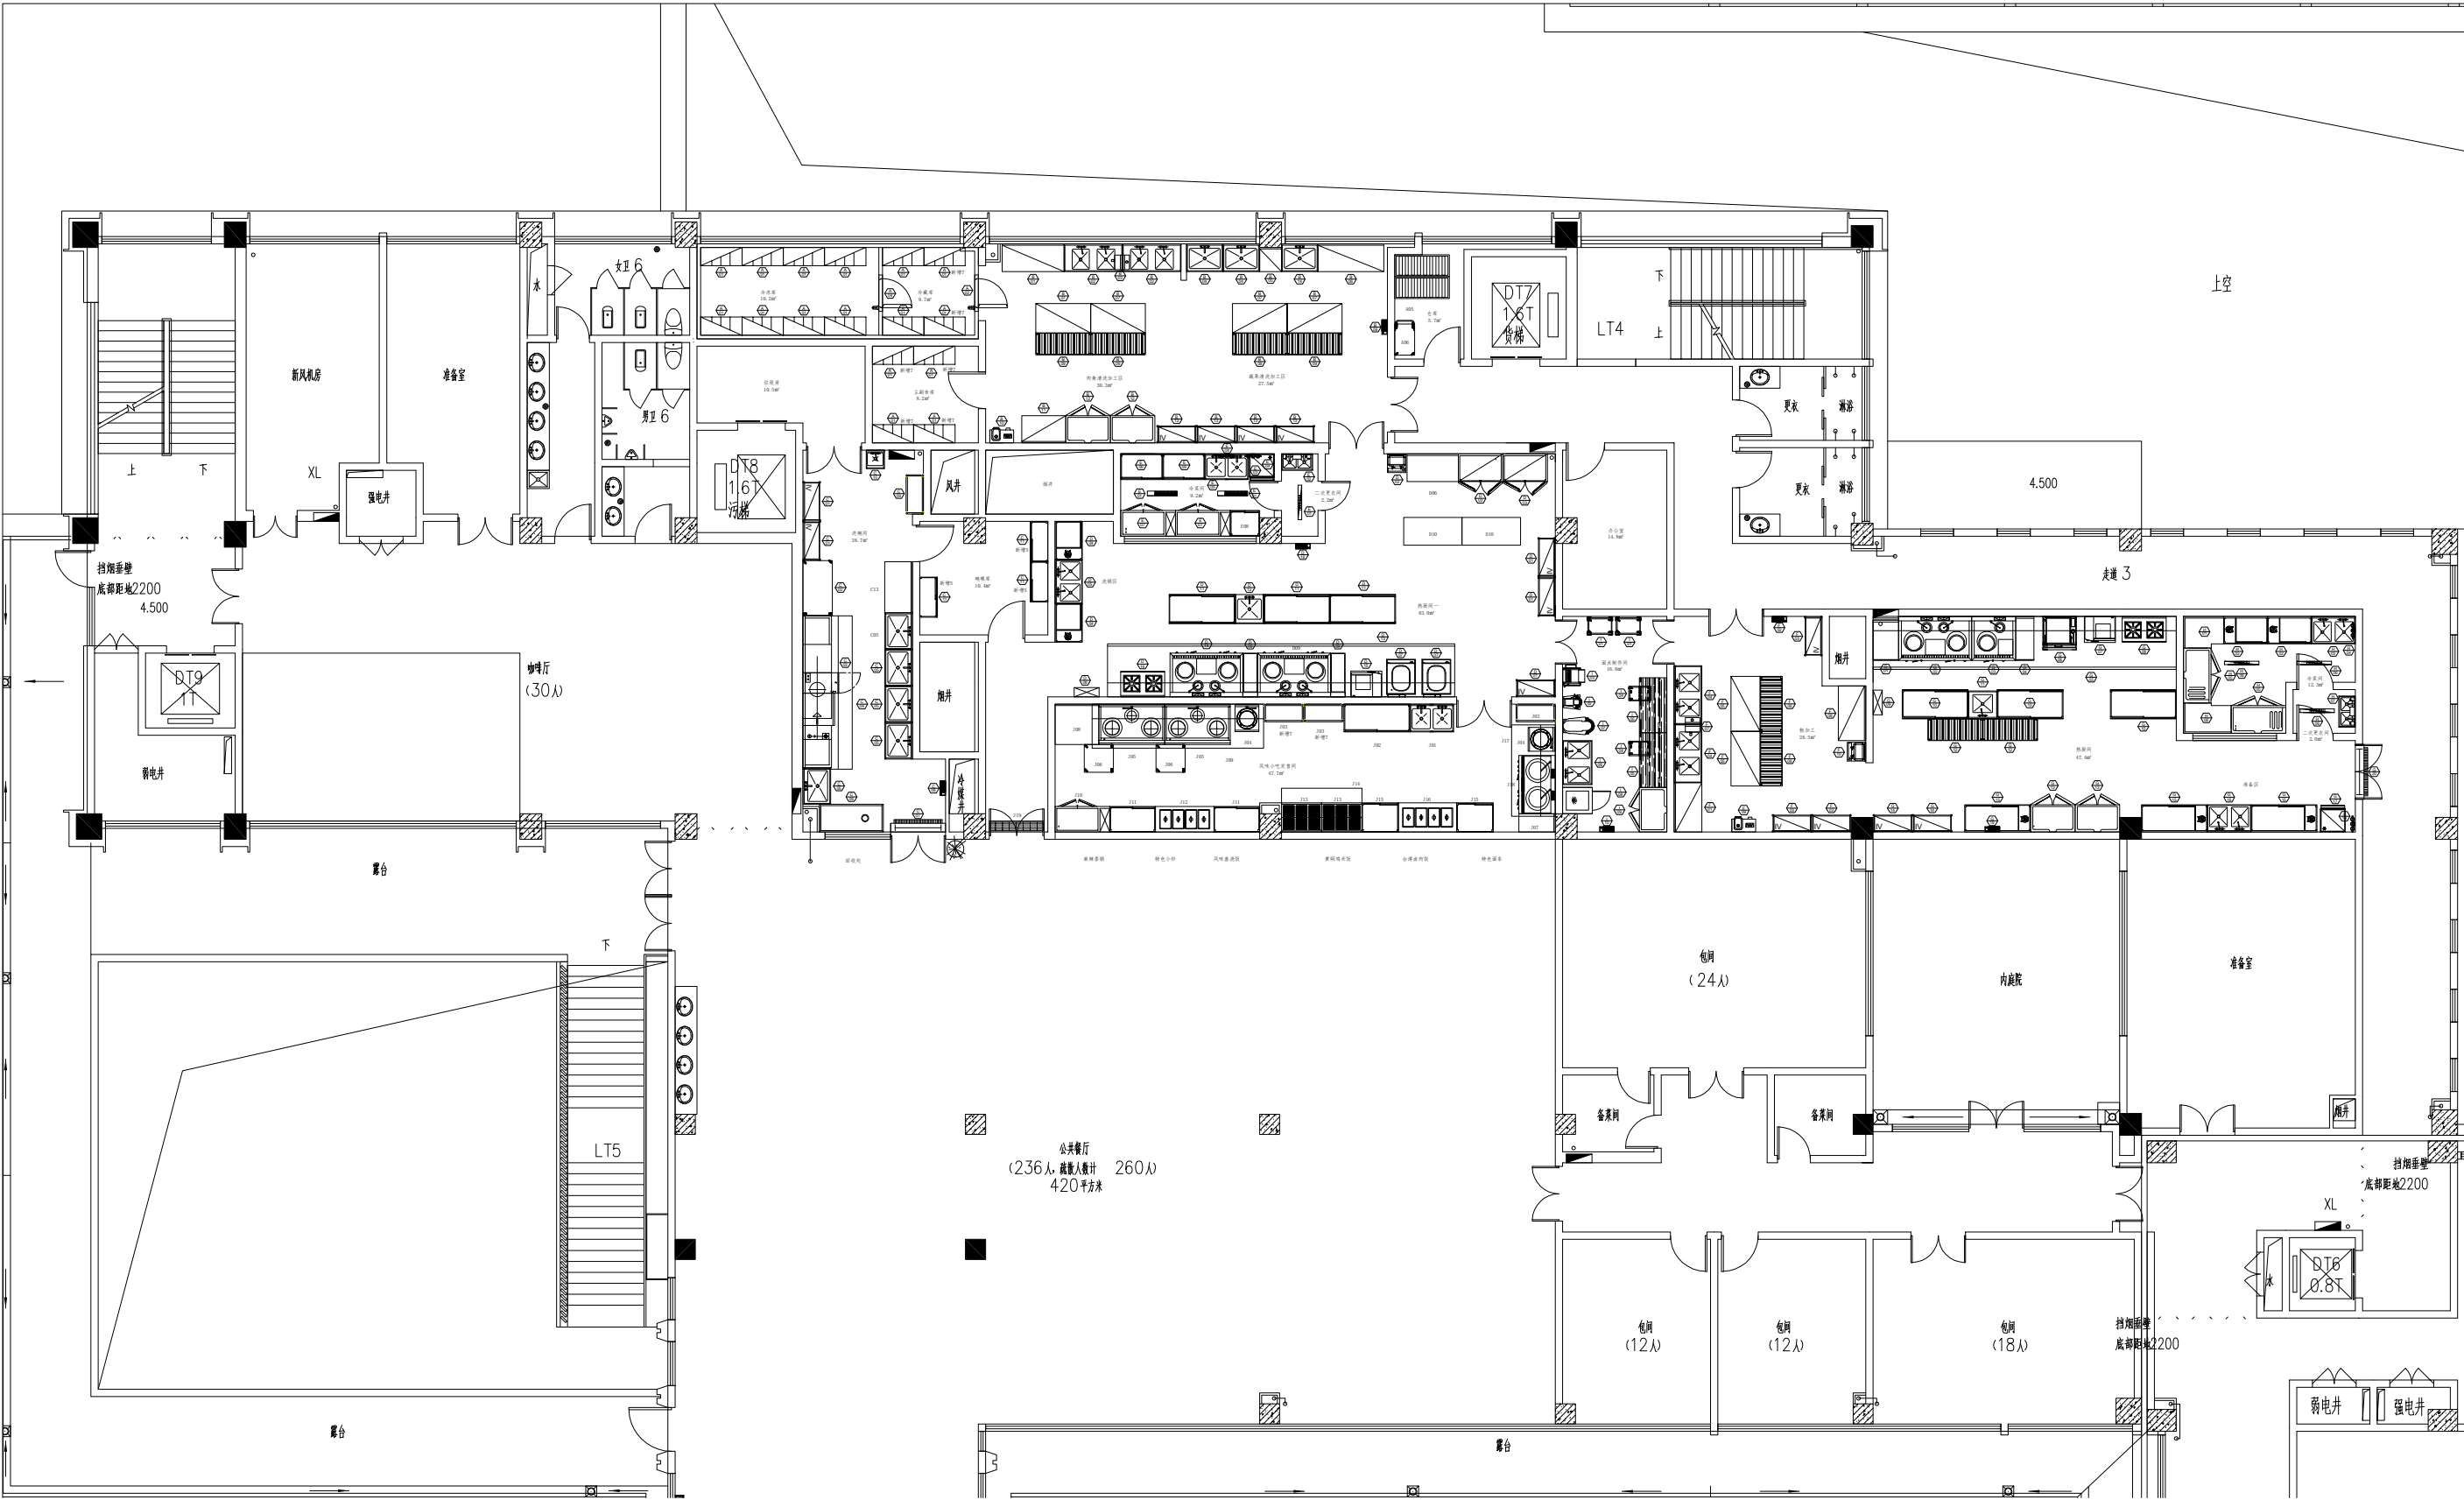

设计单位: (Design Institute)



德捷设计
DEJING DESIGN

专业商用厨房设计
上海德捷厨房设计有限公司

版本: A版(初稿)	日期: 2023.4.2
版本: B版(次稿)	日期:
版本: C版(终稿)	日期:
项目名称: (PROJECT)	

上海交通大学附属医学院
(教工食堂)

图纸名称: (TITLE)

二层厨房平面布置图

图纸编号:
SHDJ-15050401-EQ

版次: A	设计: 邱志琪
比例: 1:100	制图: 邱志琪
校对: 蒋红欢	审核: 冯新军

出图签章:

本图须加盖出图签章, 否则一律无效

客户签字:
(CUSTOMER'S SIGNATURE)

未经本公司同意, 严禁复制抄写
传播所有内容版本所有, 侵权必究。