



10		引线		个	23	
9		数据+电话插座		个	22	
8		开关		个	8	
7		双联开关		个	9	
6		三联开关		个	2	
5		二、三级普通插座		个	49	
4		热水器插座		个	2	
3		柜式插座		个	4	
2		空调插座		个	6	
1		动力照明配电箱		台	1	
序号	图例	名称	规格	单位	数量	备注

主要设备材料表

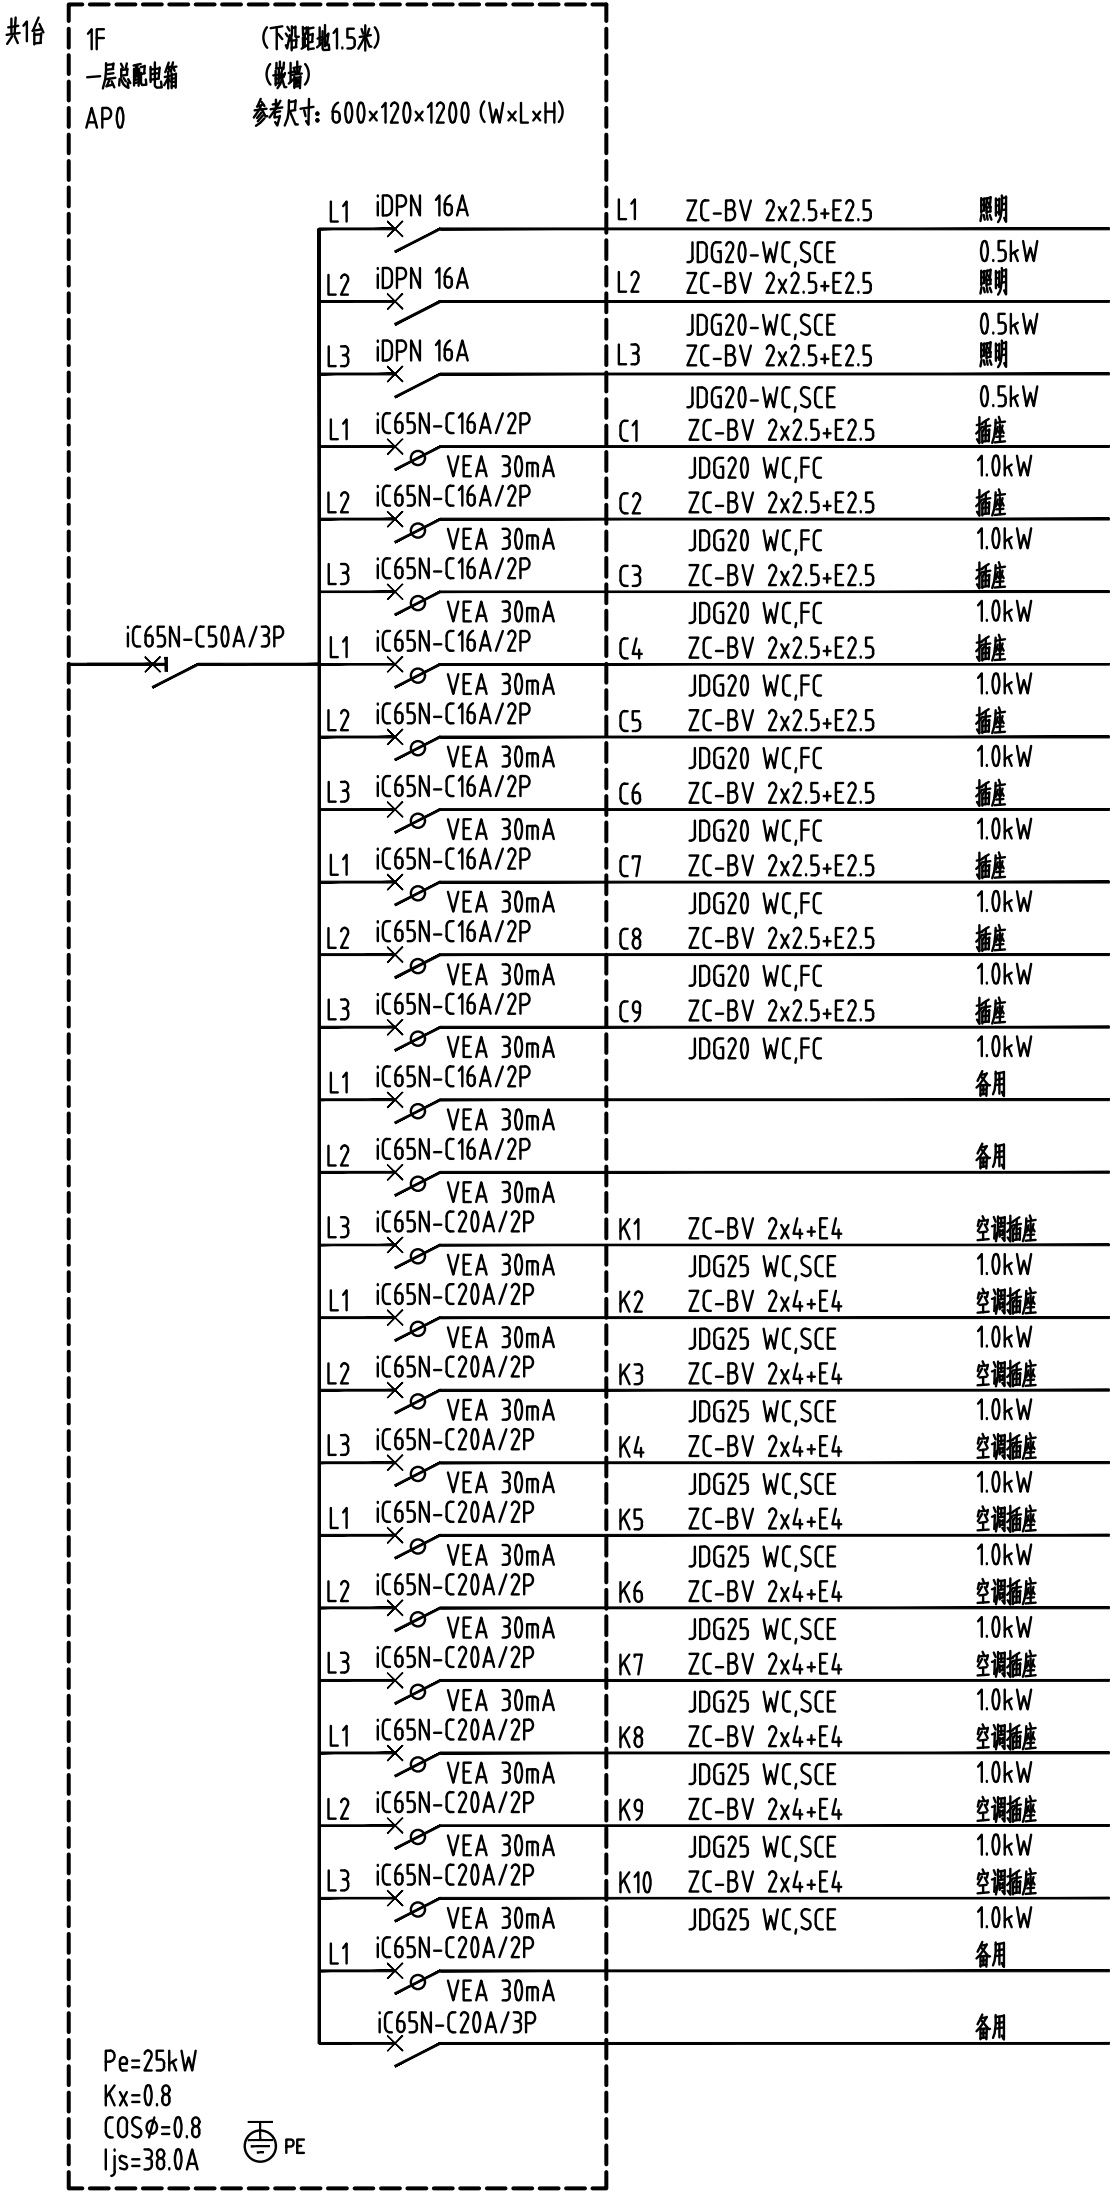

配电系统图

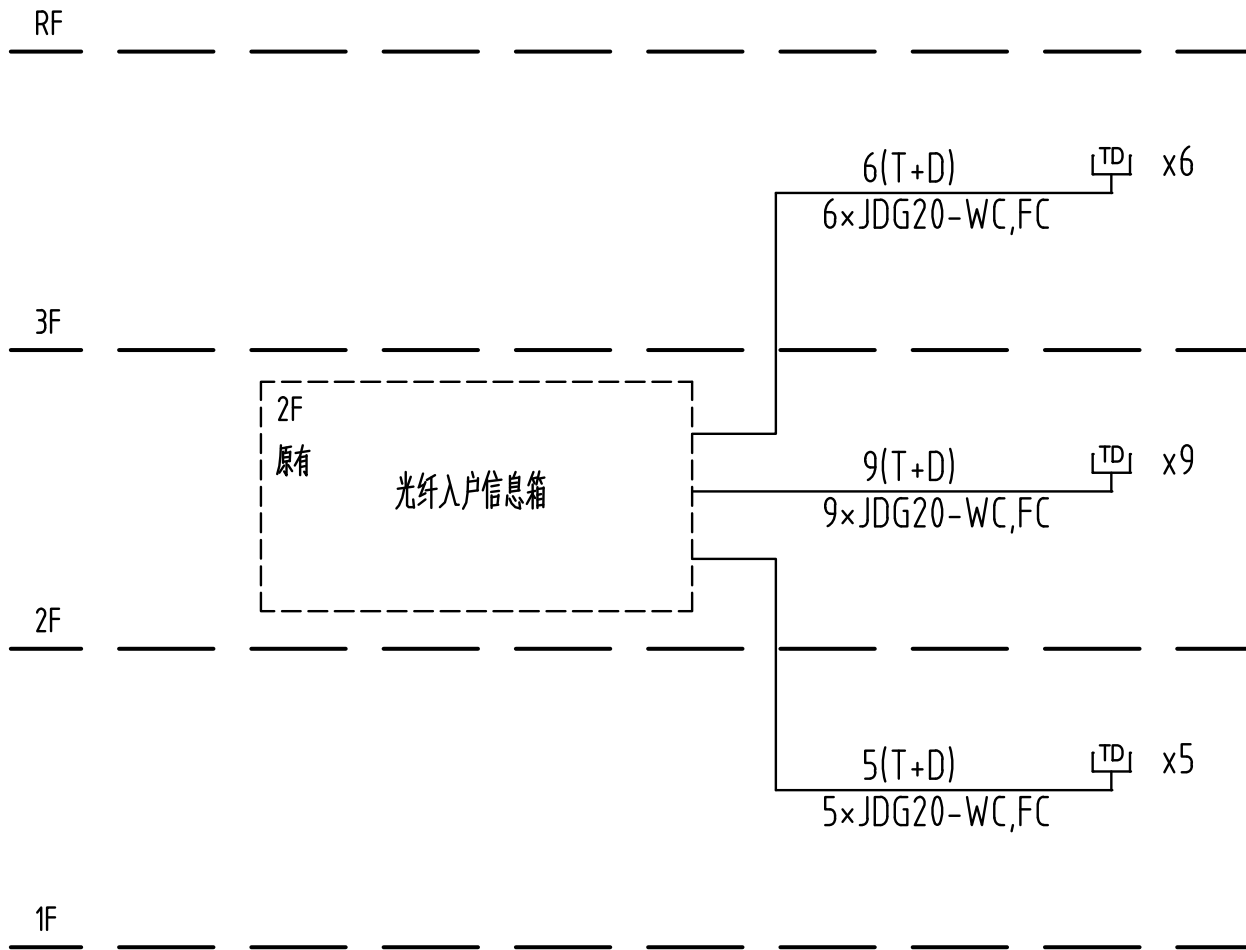

说明: 1:通信系统布线线缆请参照现场实际情况确定布线路径.


2: $\frac{T+D}{JDG20}$ 穿管暗敷电信电缆 附: $\frac{\text{语音线+数据线}}{\text{根数管径}}$
T:HYA-2×0.5
D:CAT6

3:SPD由弱电集成商深化设计.


4:通信网络.电视.广播接线箱金属外壳需可靠接地.

5:通信网络电缆型号由设备供应厂家确定.


通信网络系统图

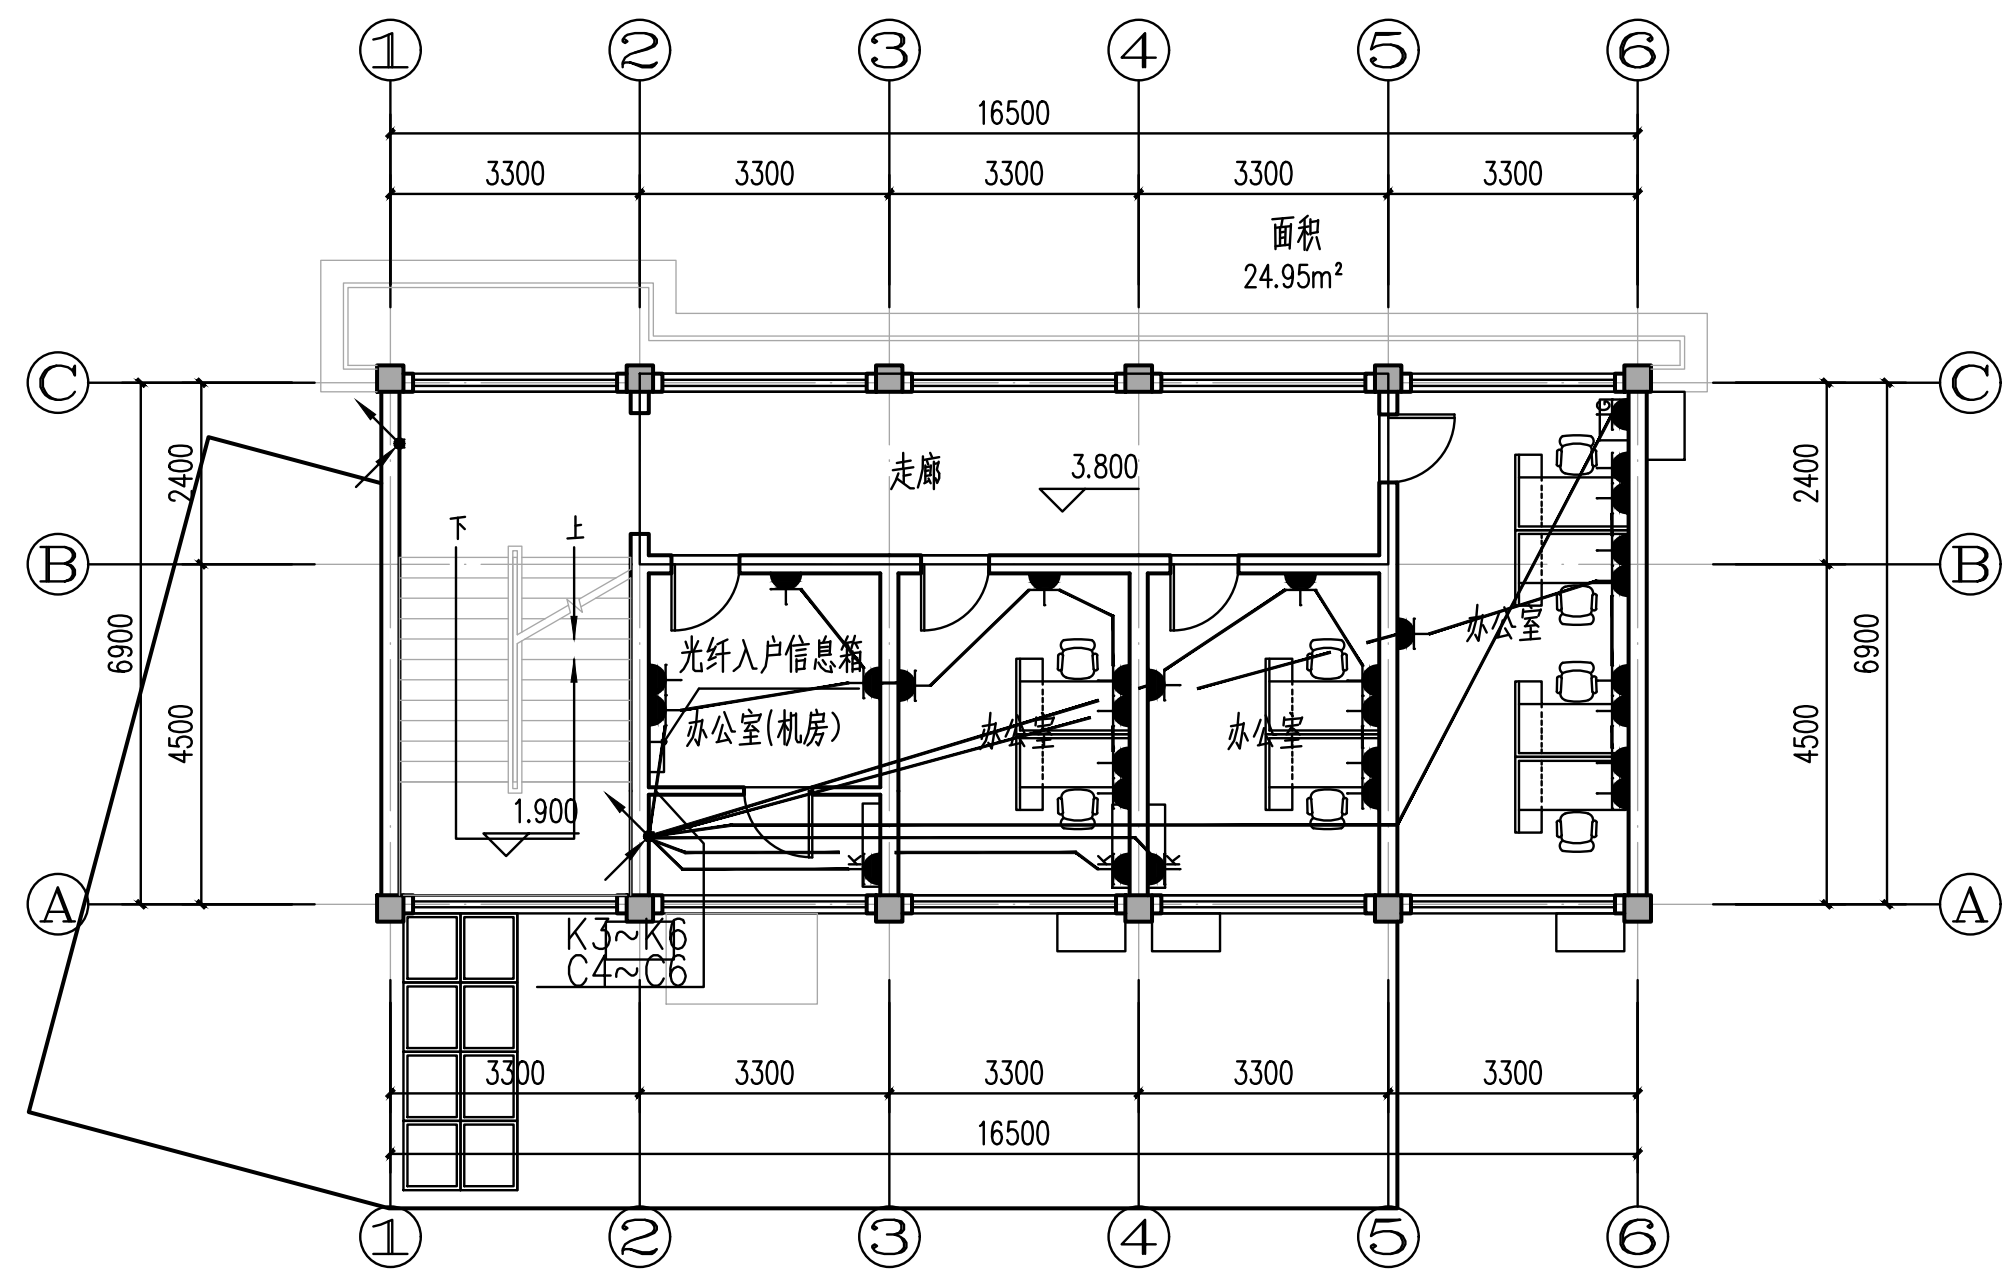


二层平面图 1:100

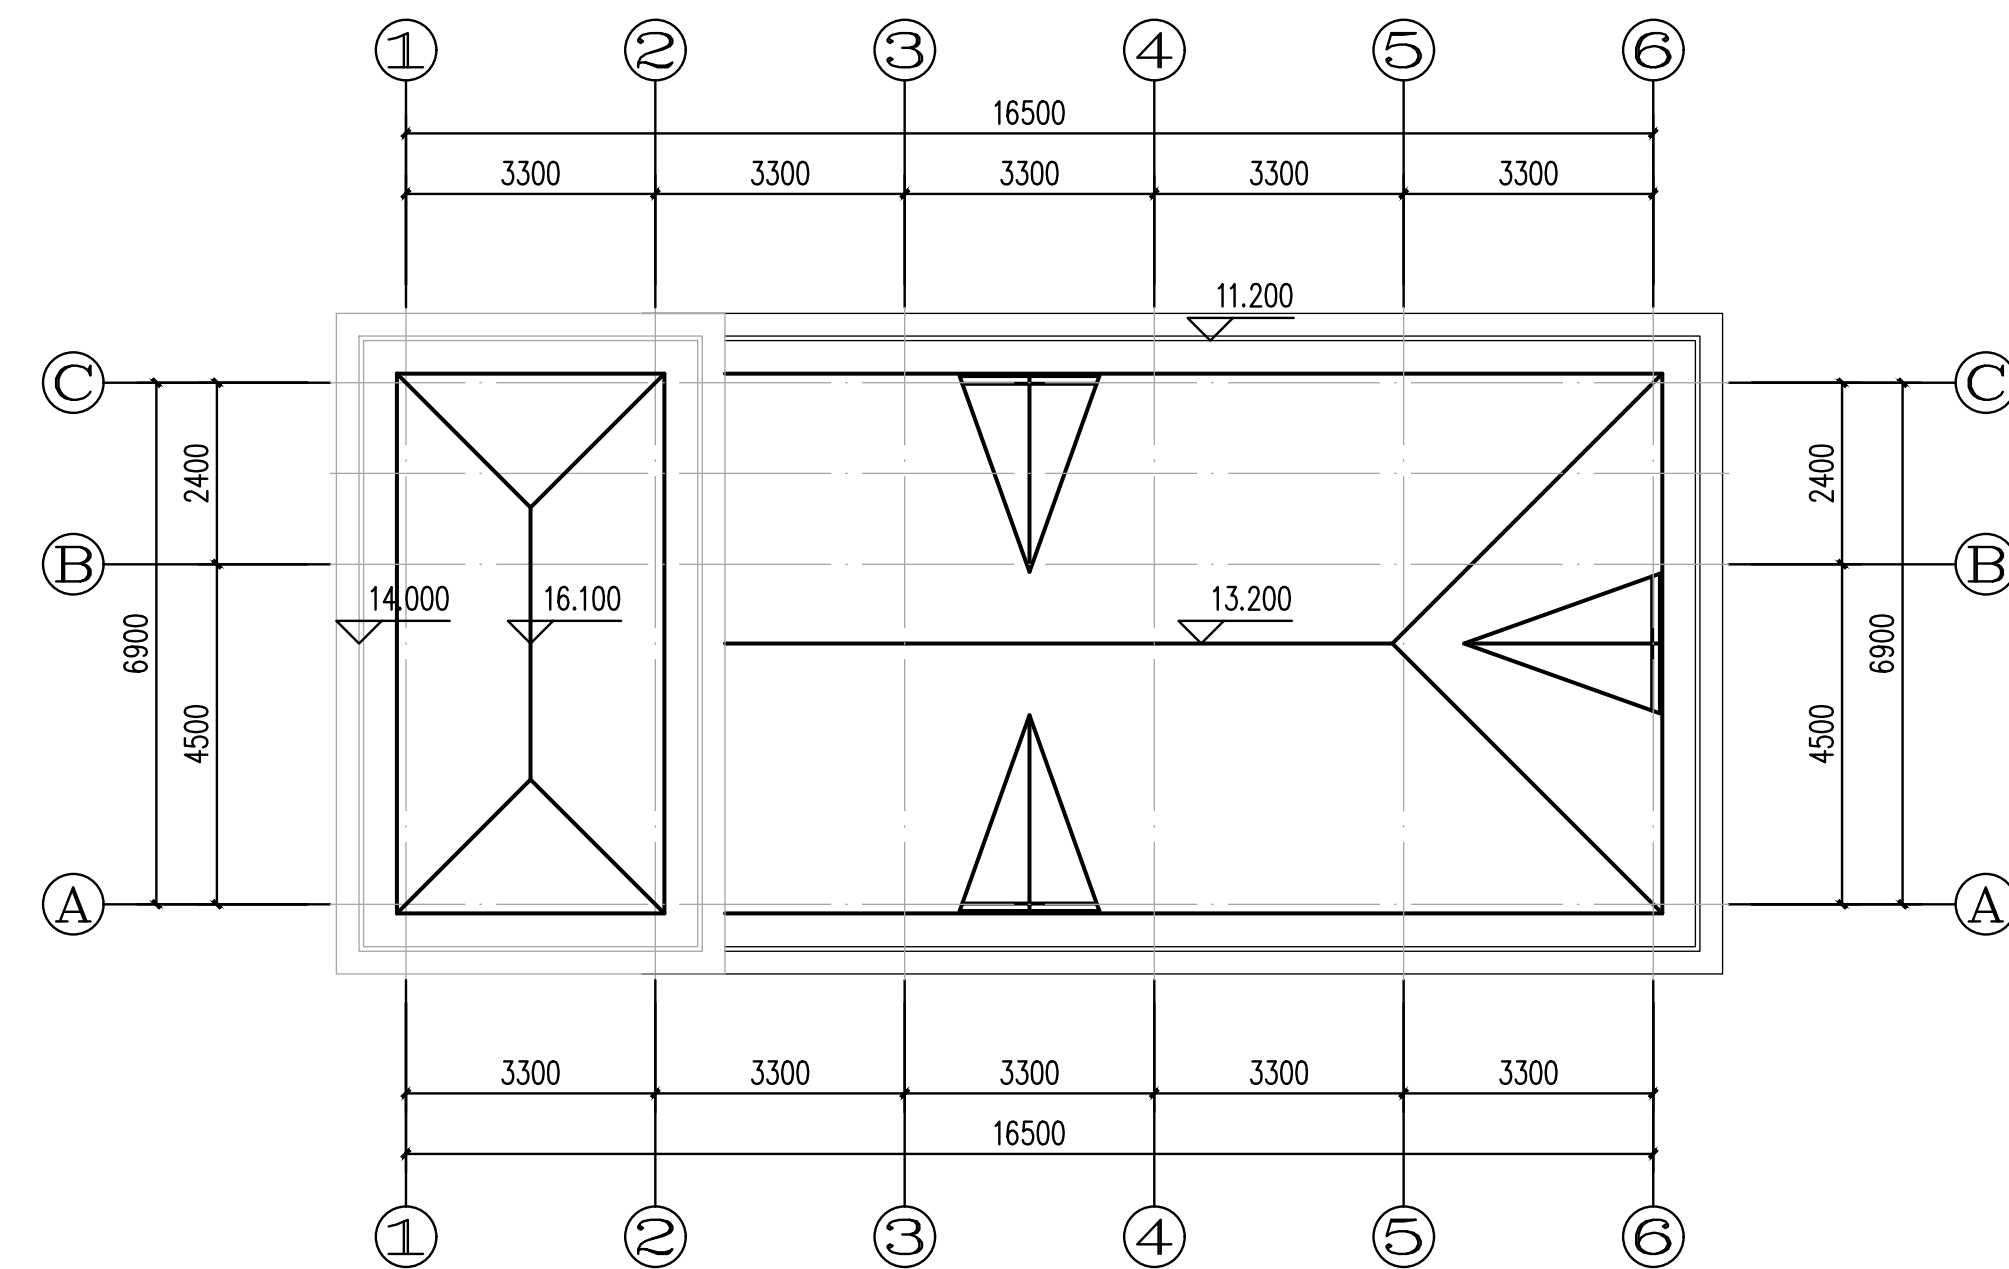


屋顶平面图 1:100

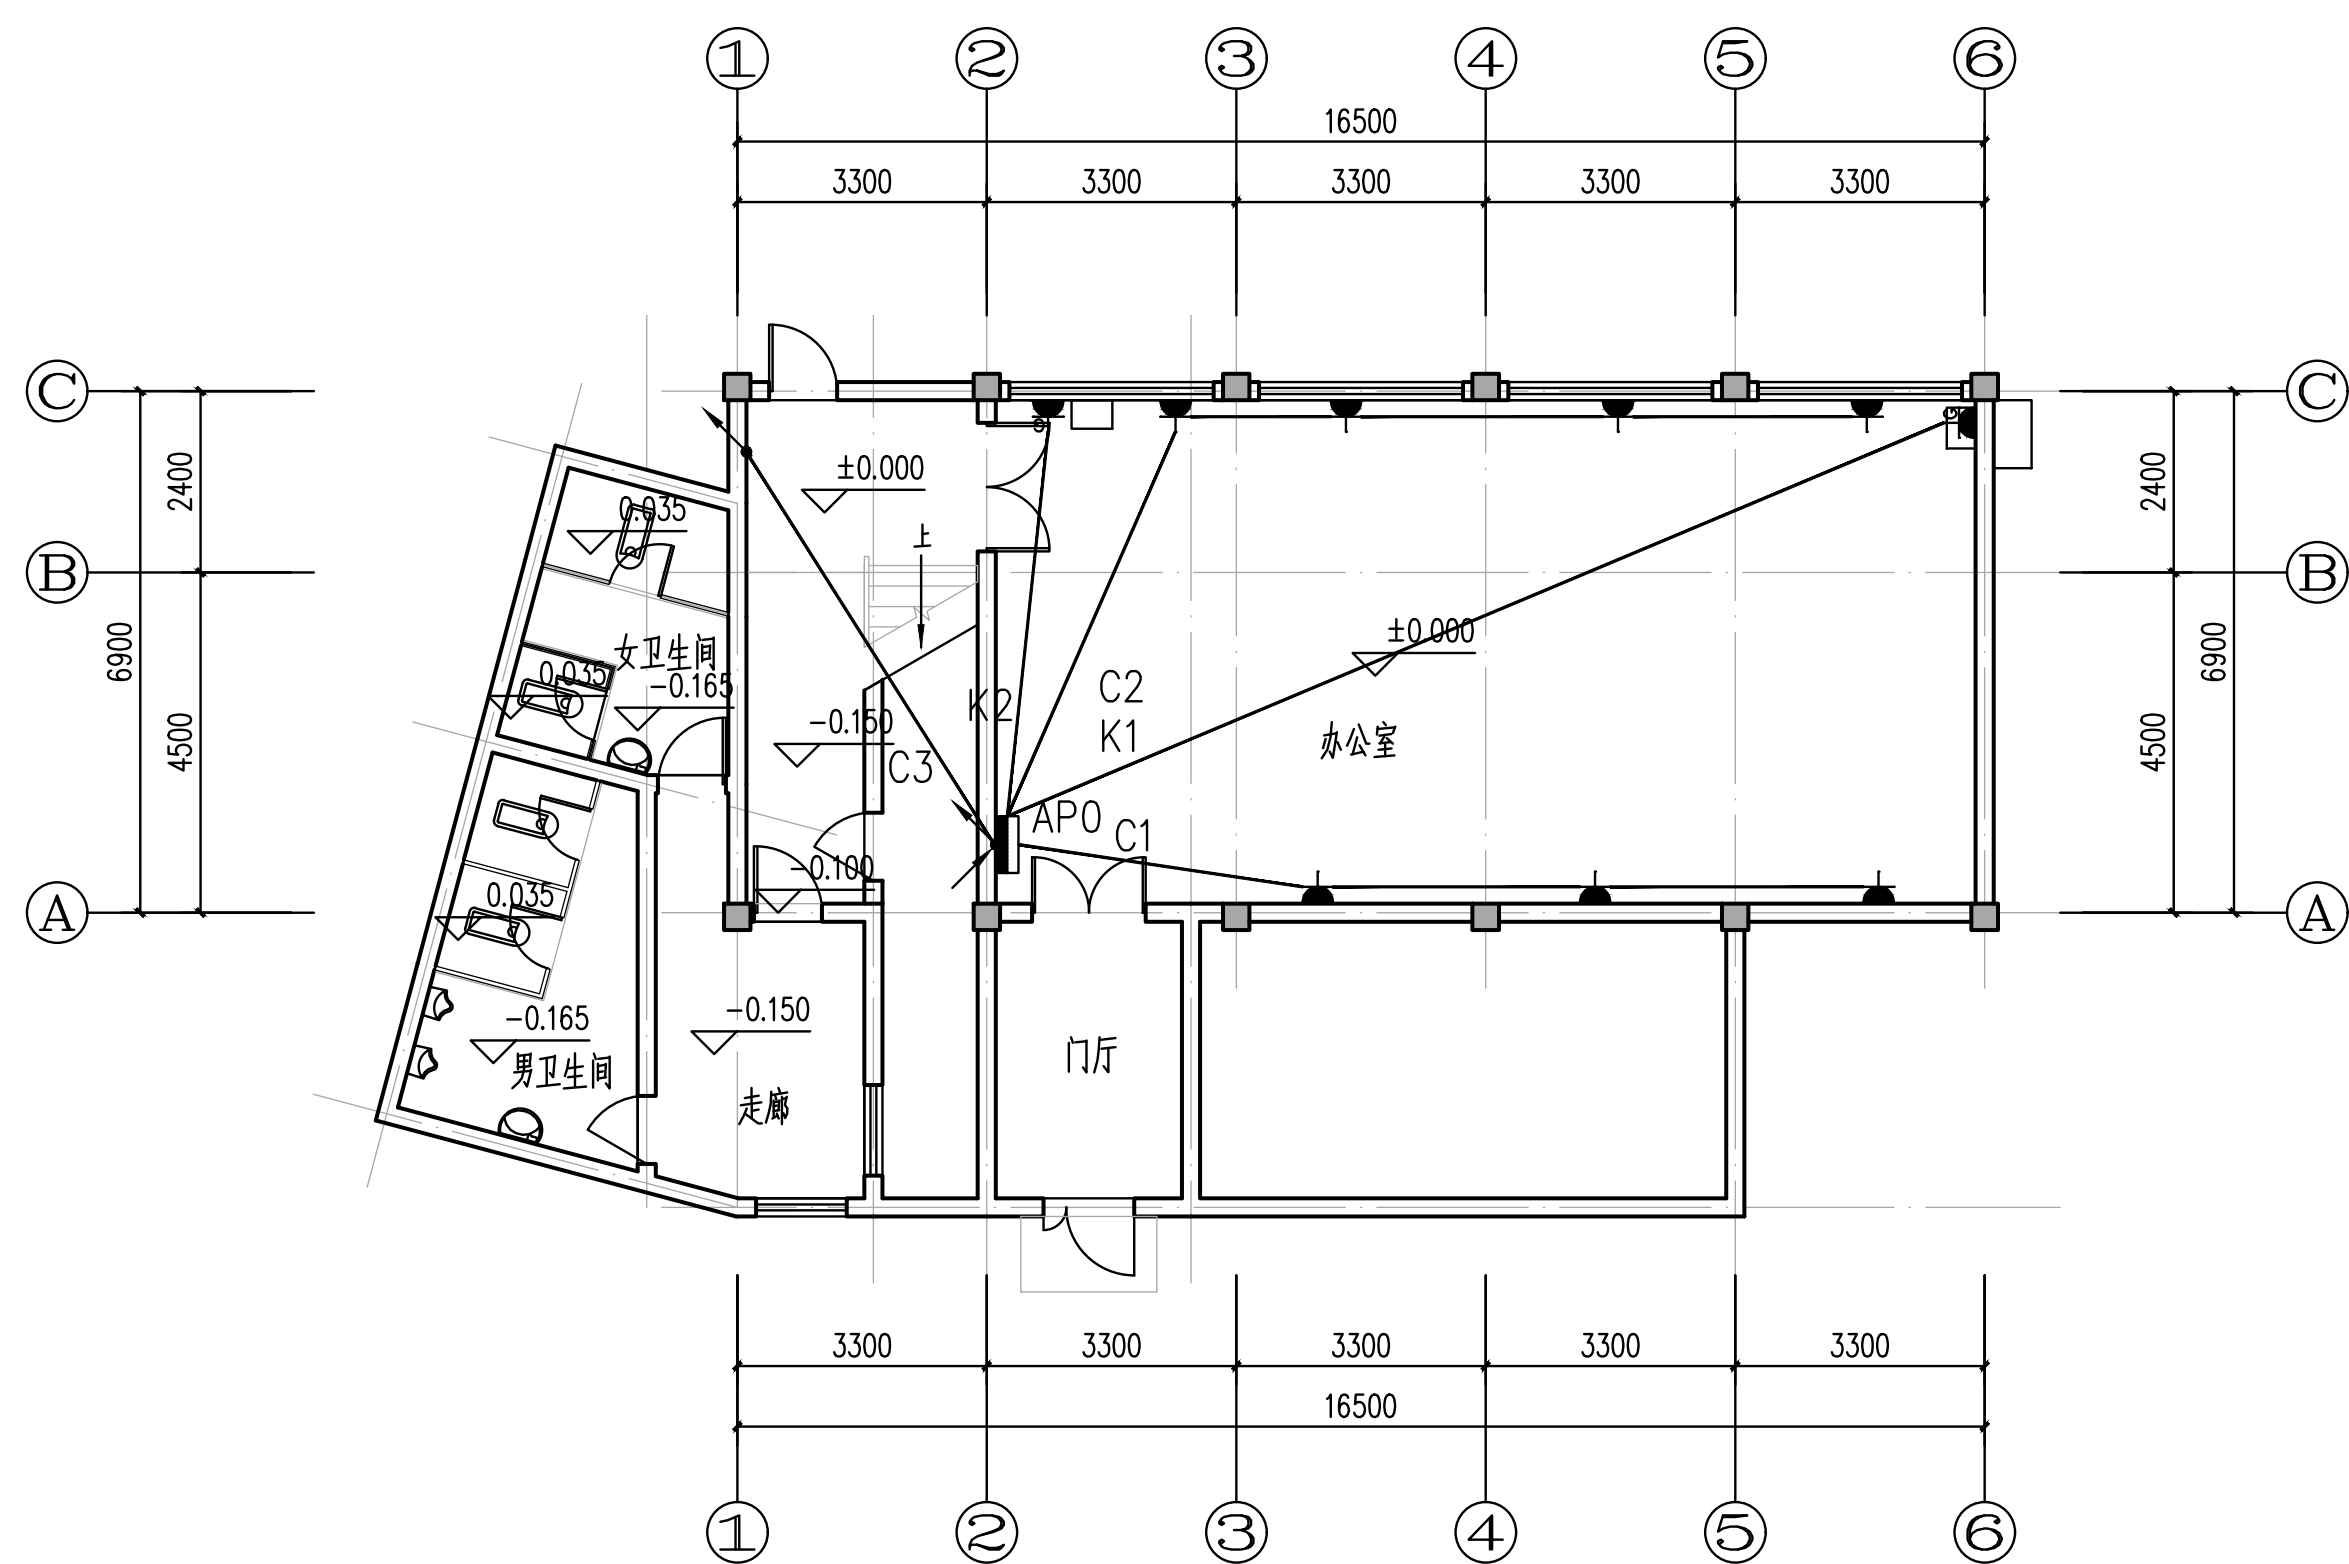

一层平面图 1:100

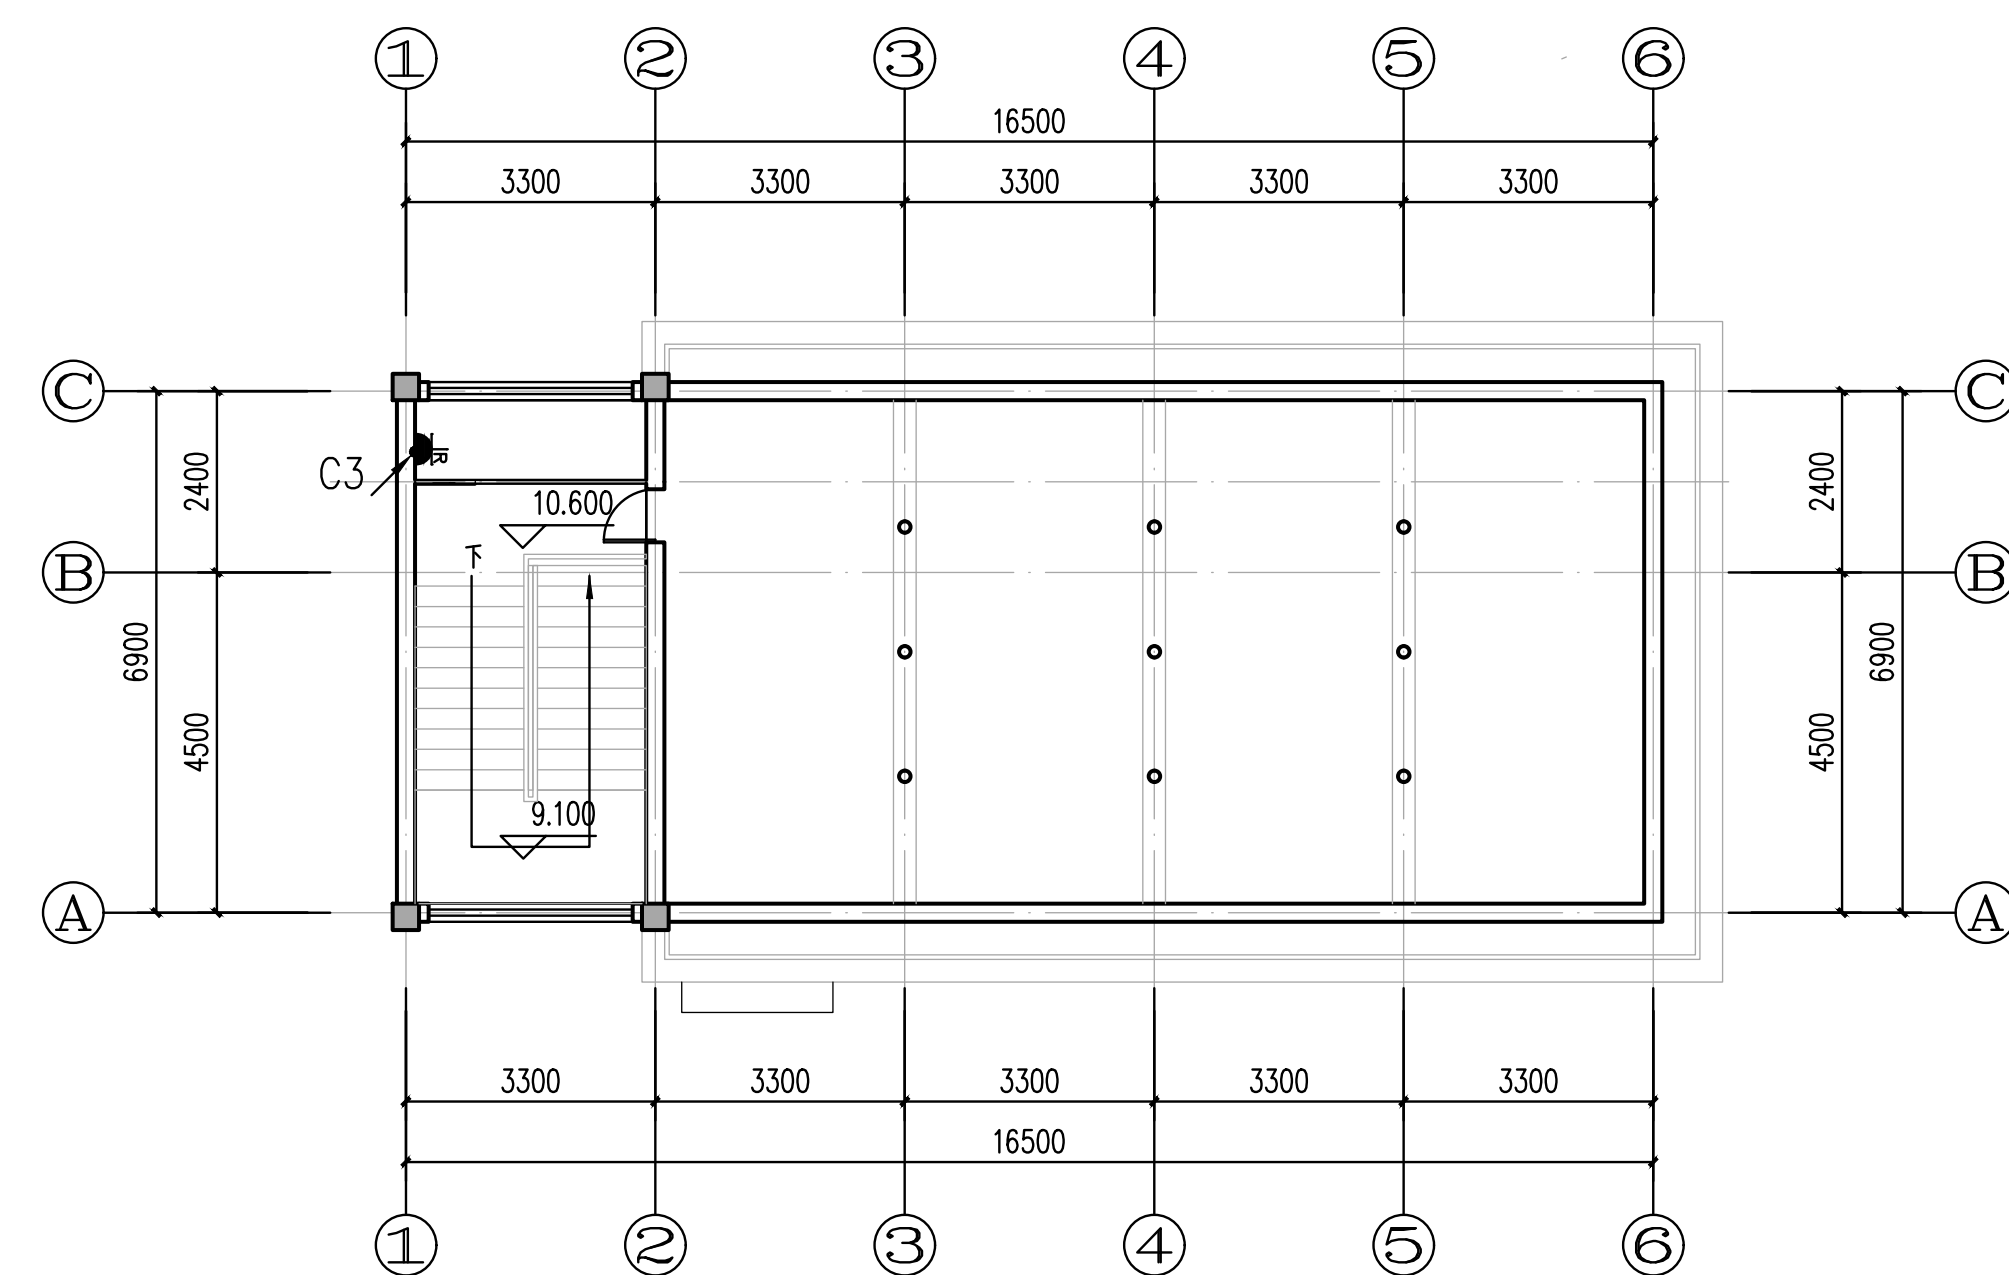


阁楼平面图 1:100

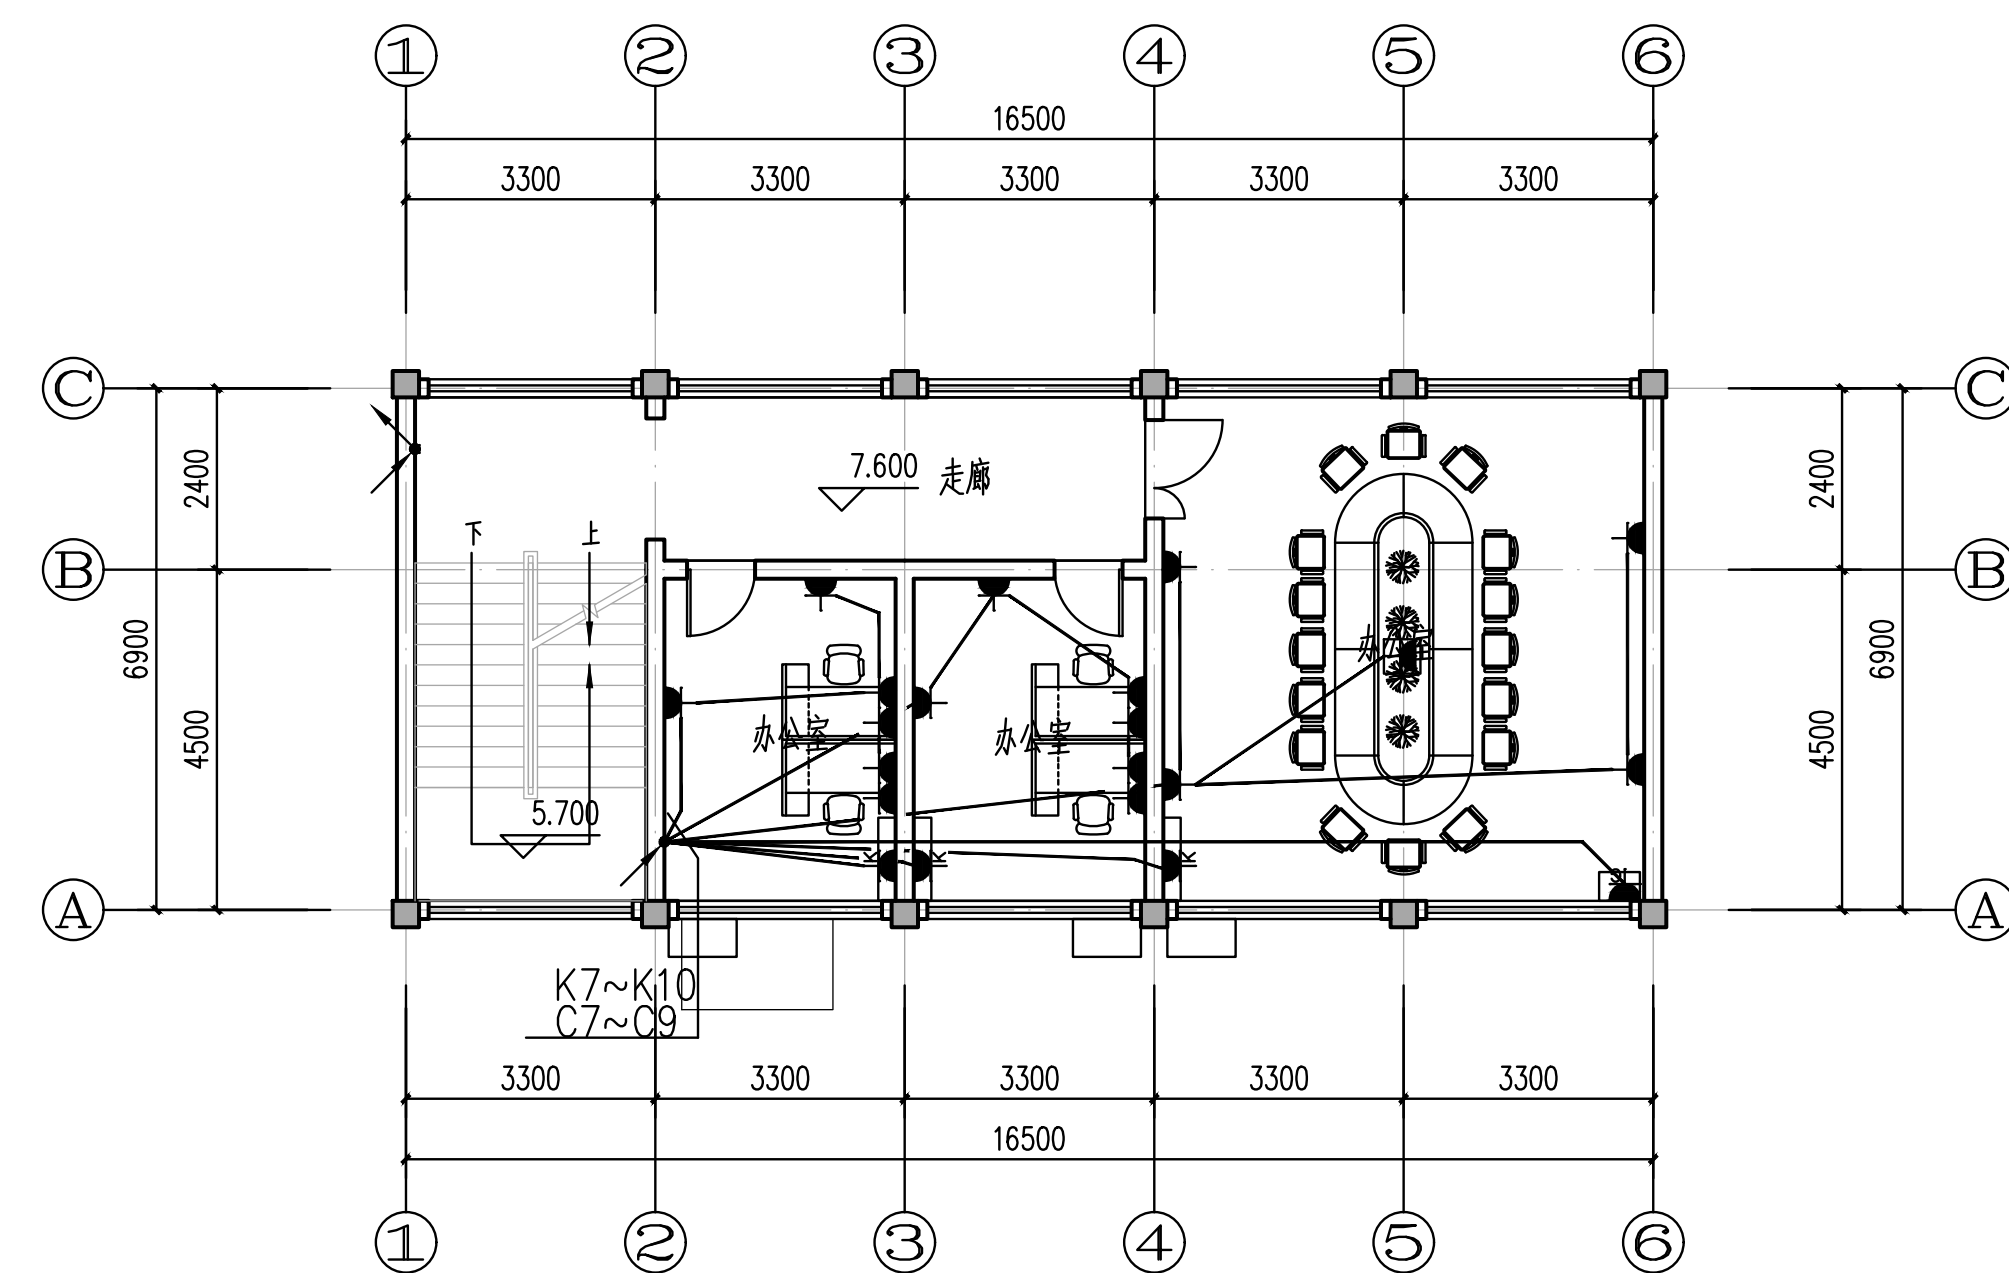


三层平面图 1:100

图例


- | | |
|-------|---------|
| 木地板 | 卫生间地砖地面 |
| 地砖地面 | 非维修区域 |
| 沥青瓦屋面 | |
- C1

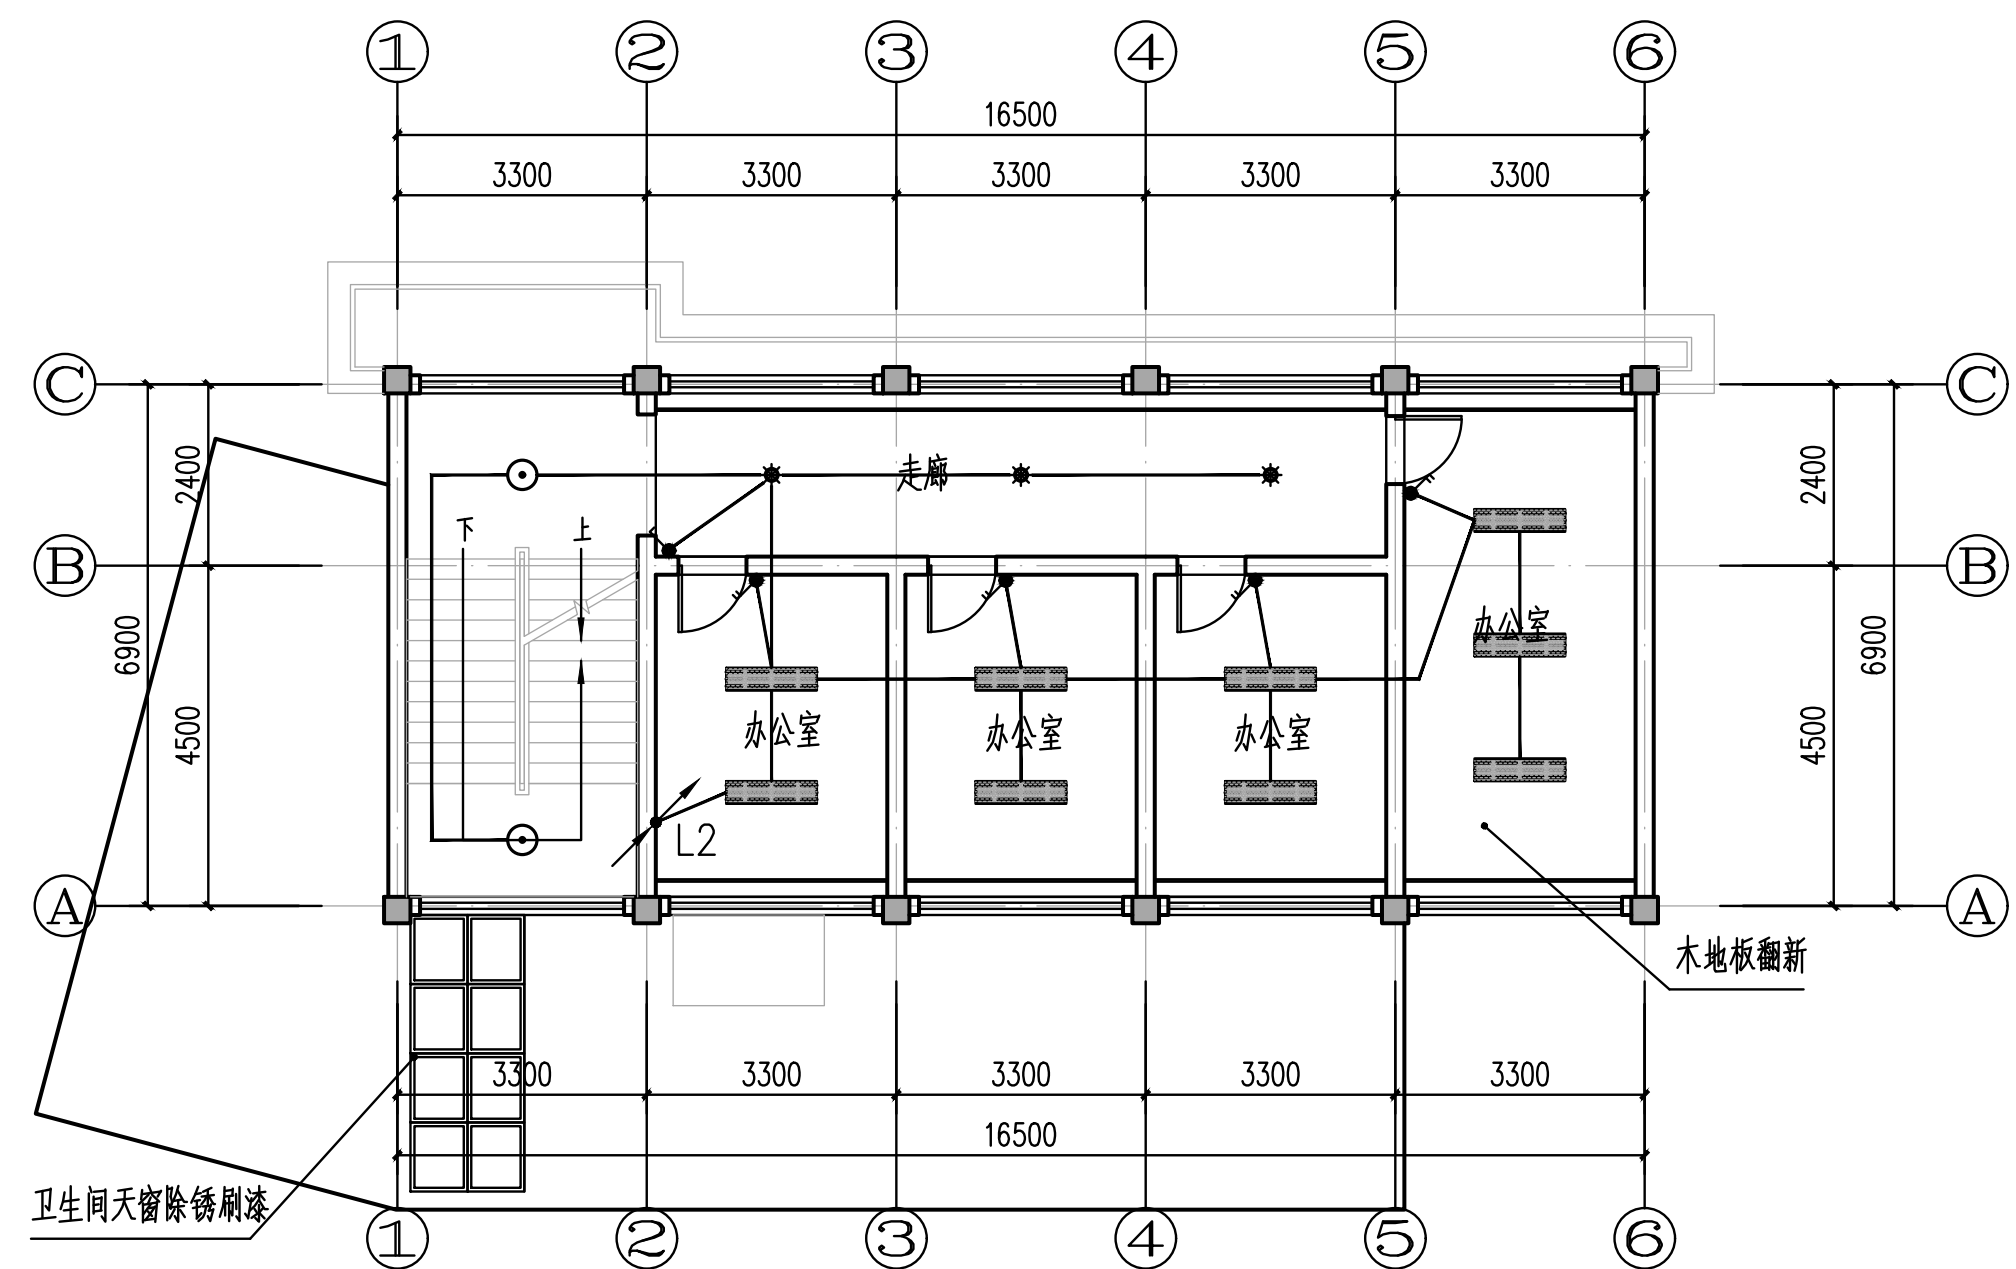


二层平面图 1:100

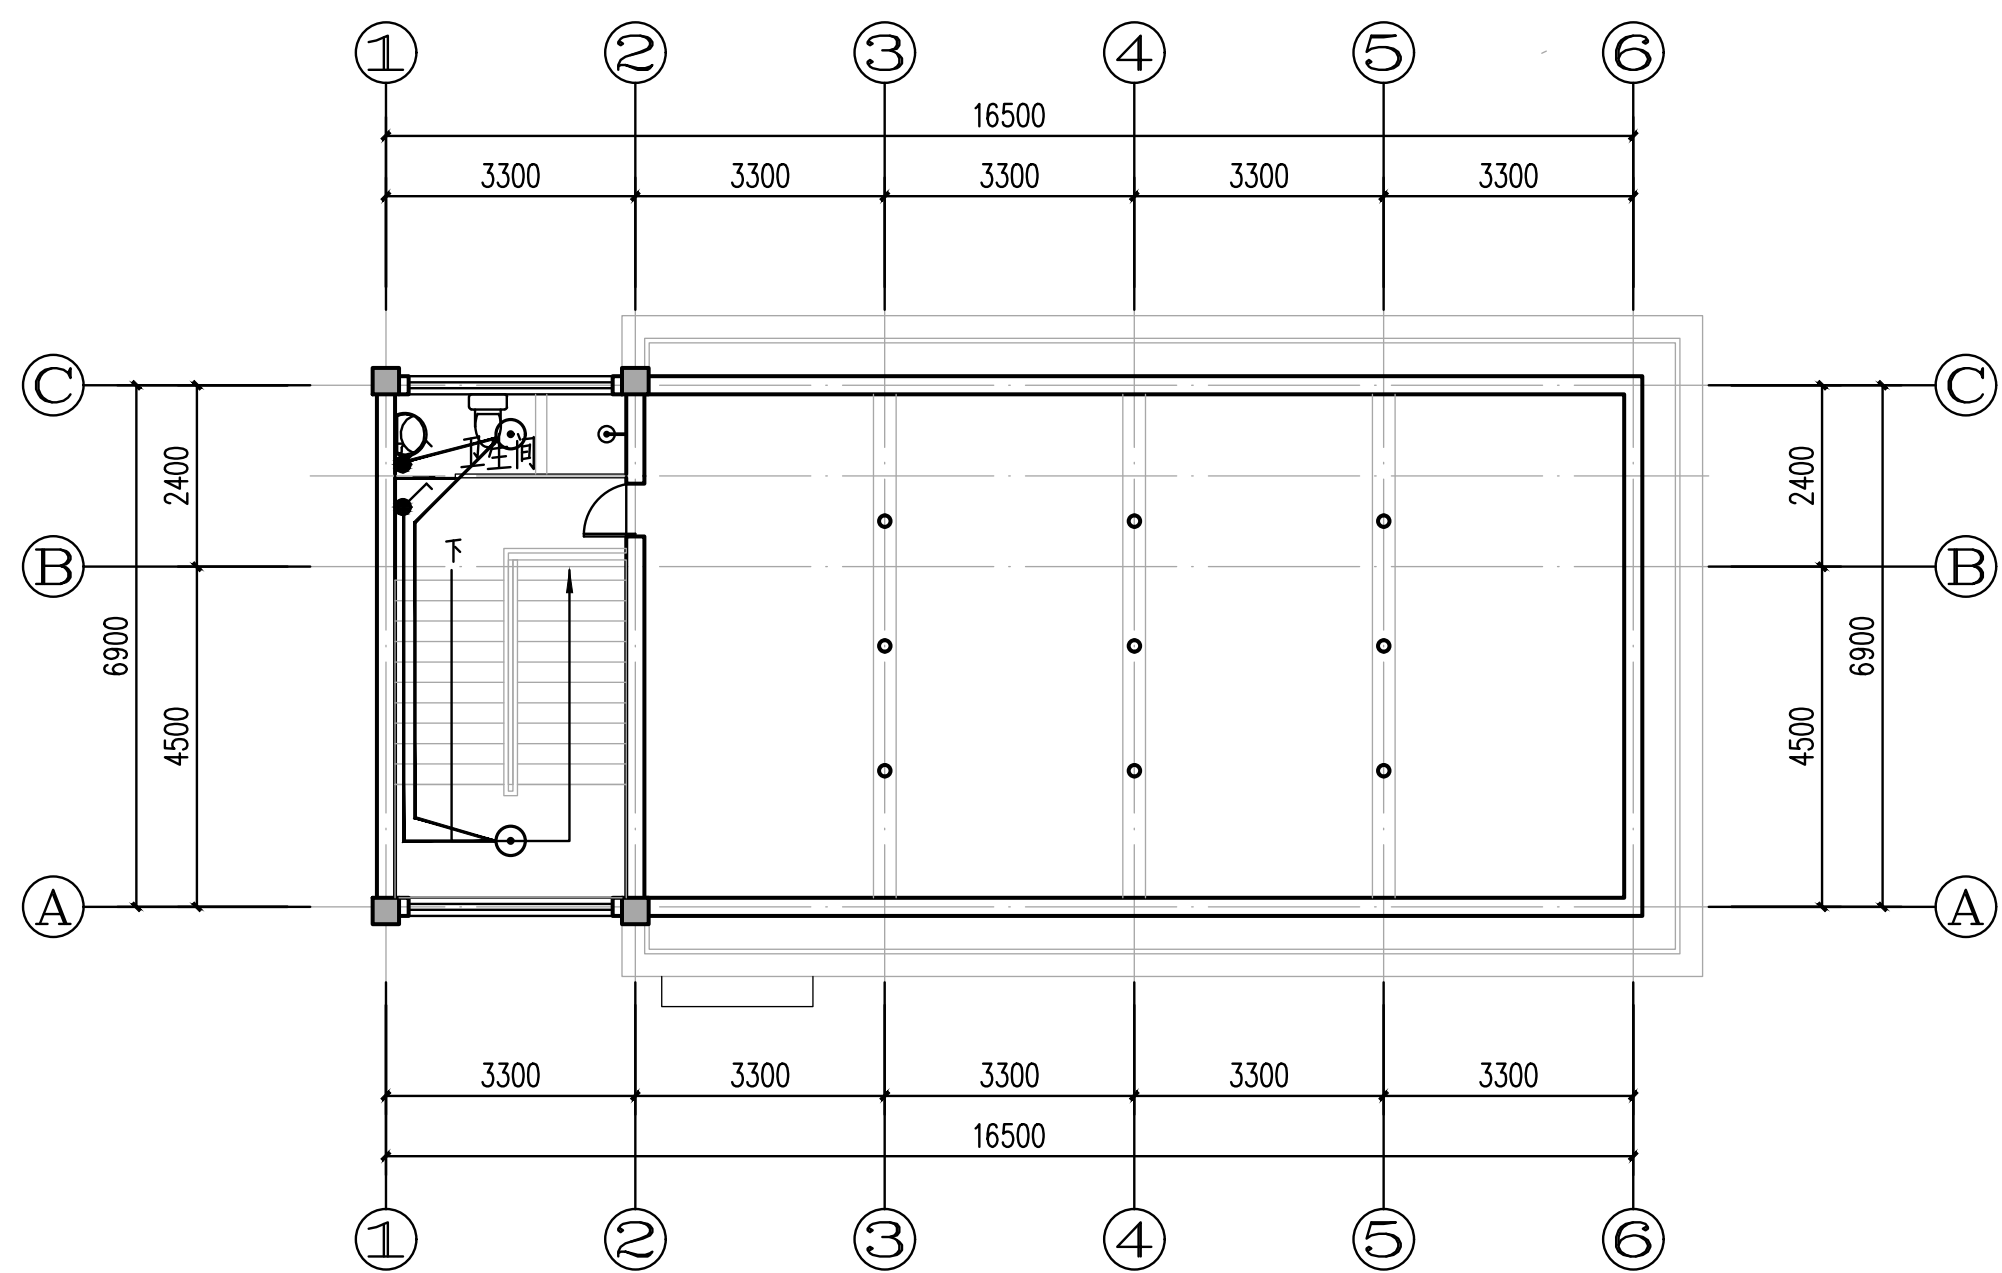

阁楼平面图 1:100

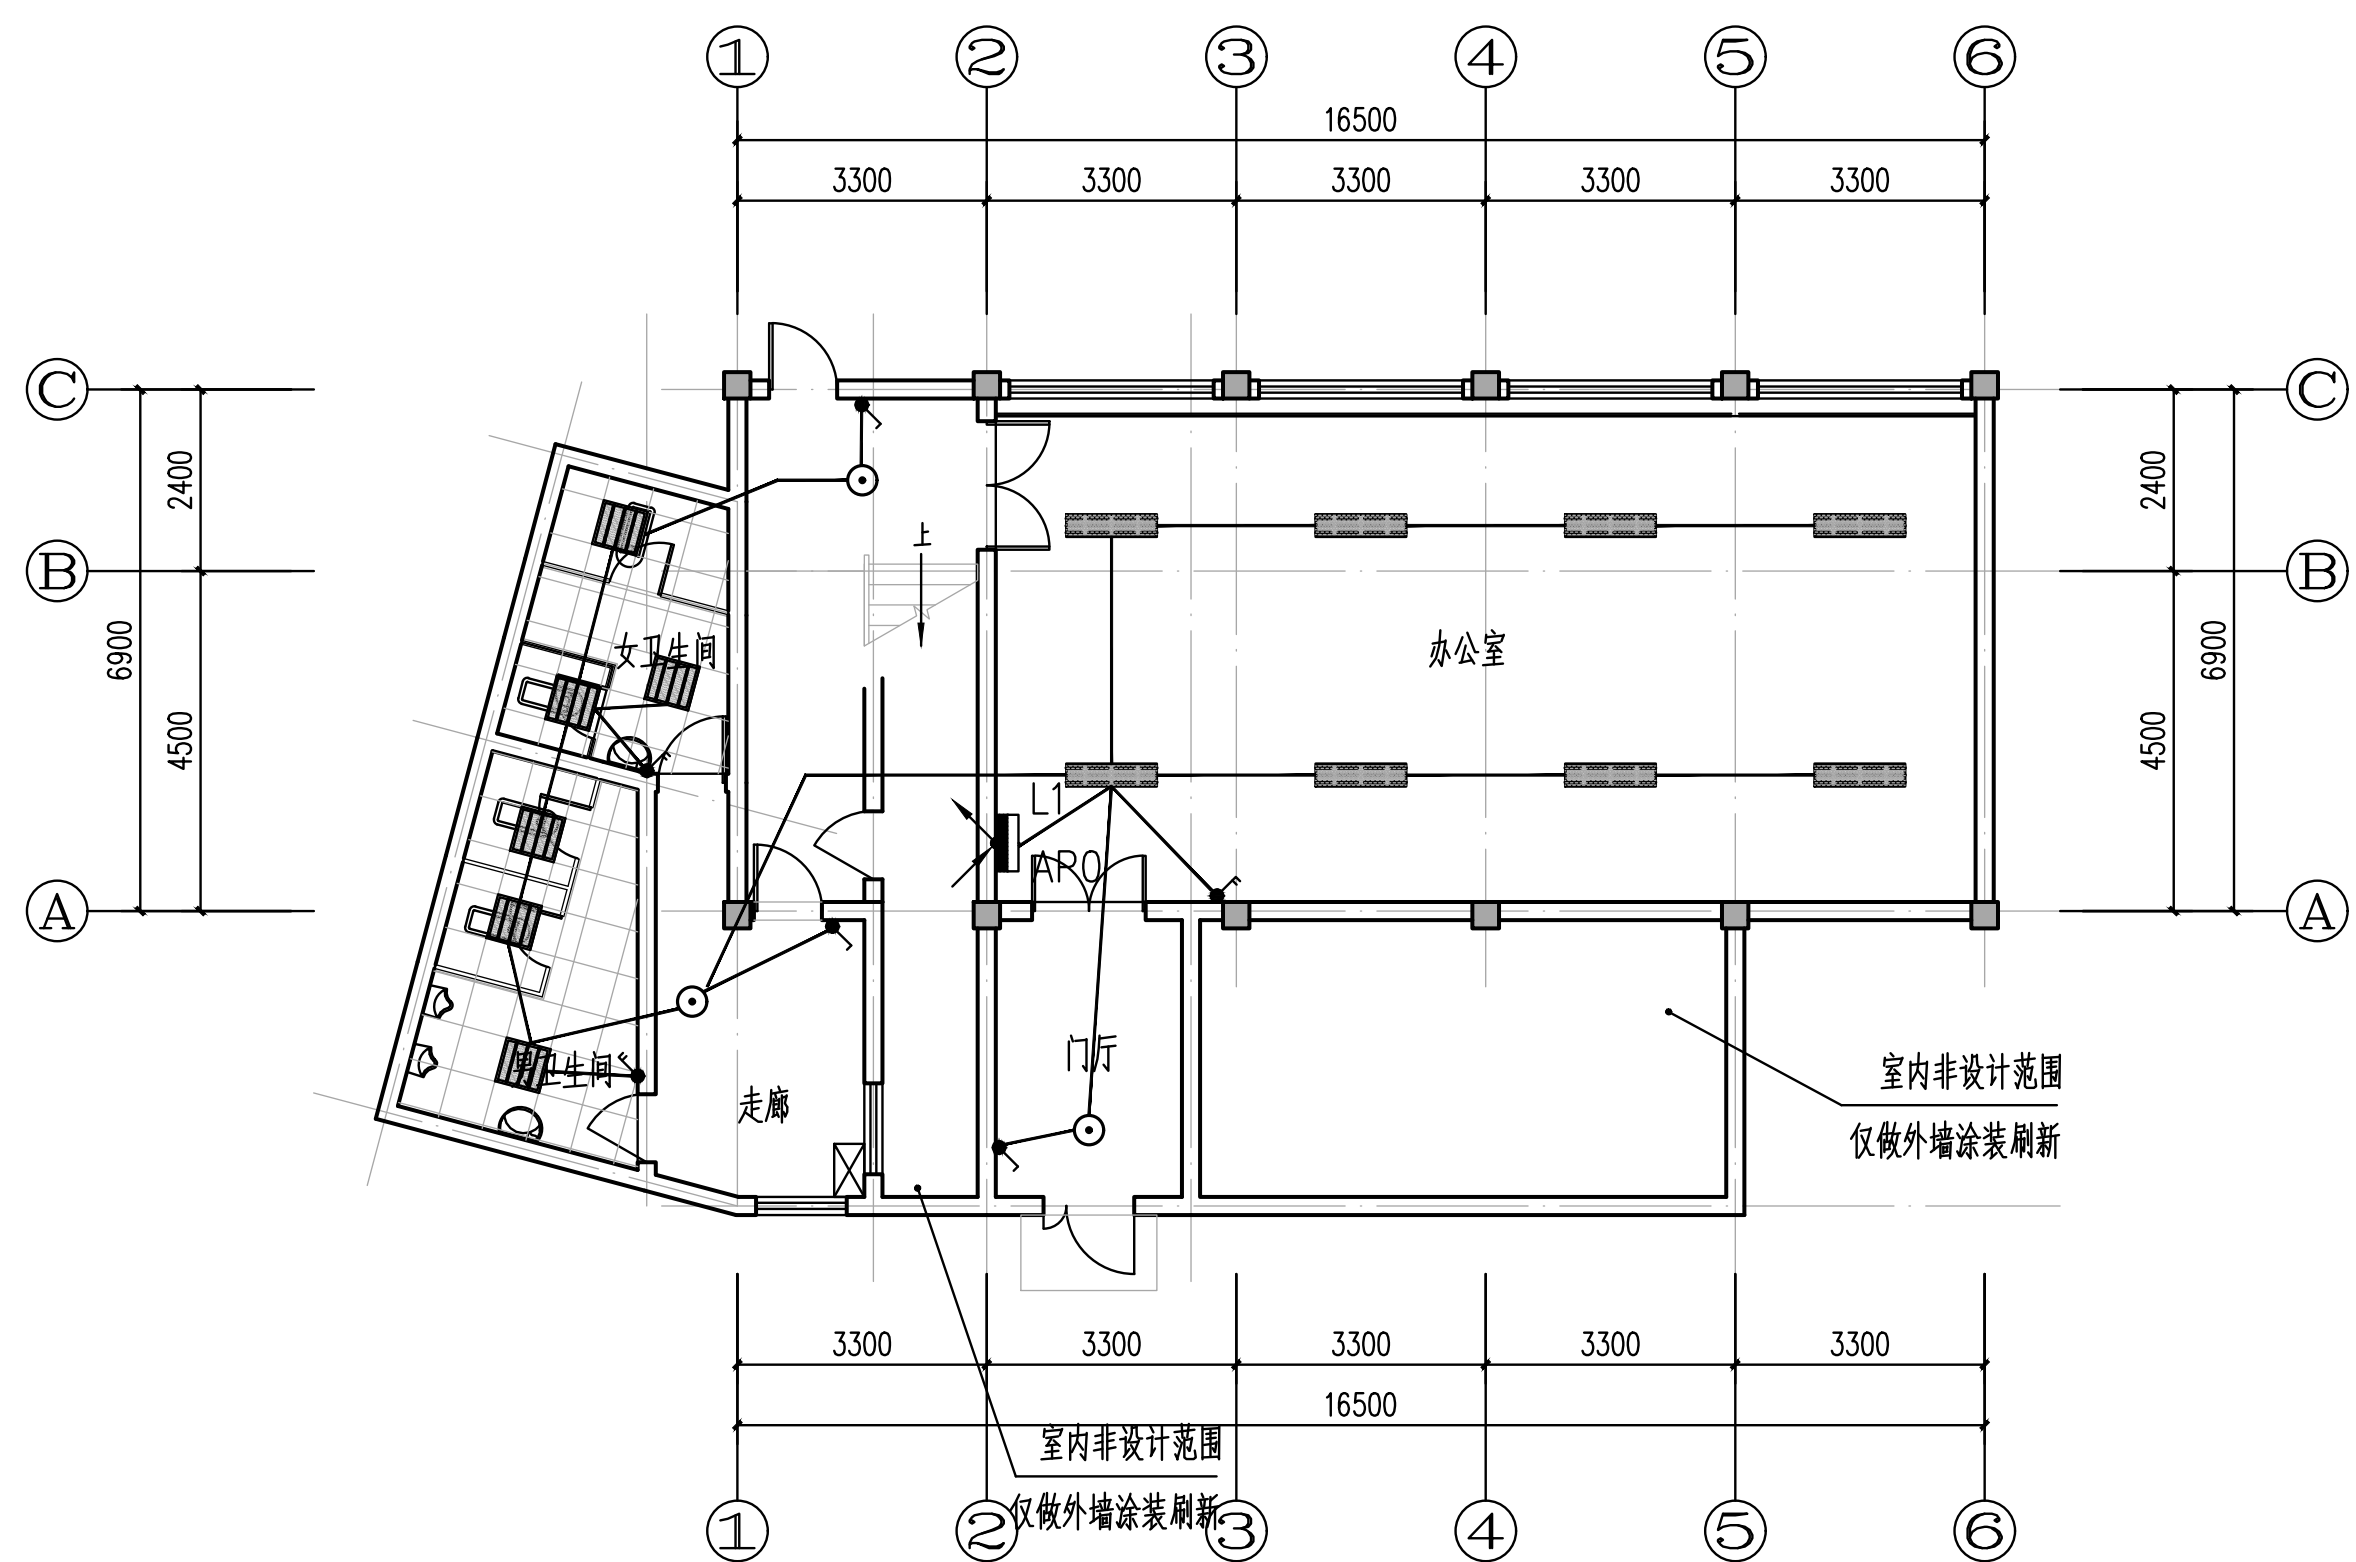


一层平面图 1:100

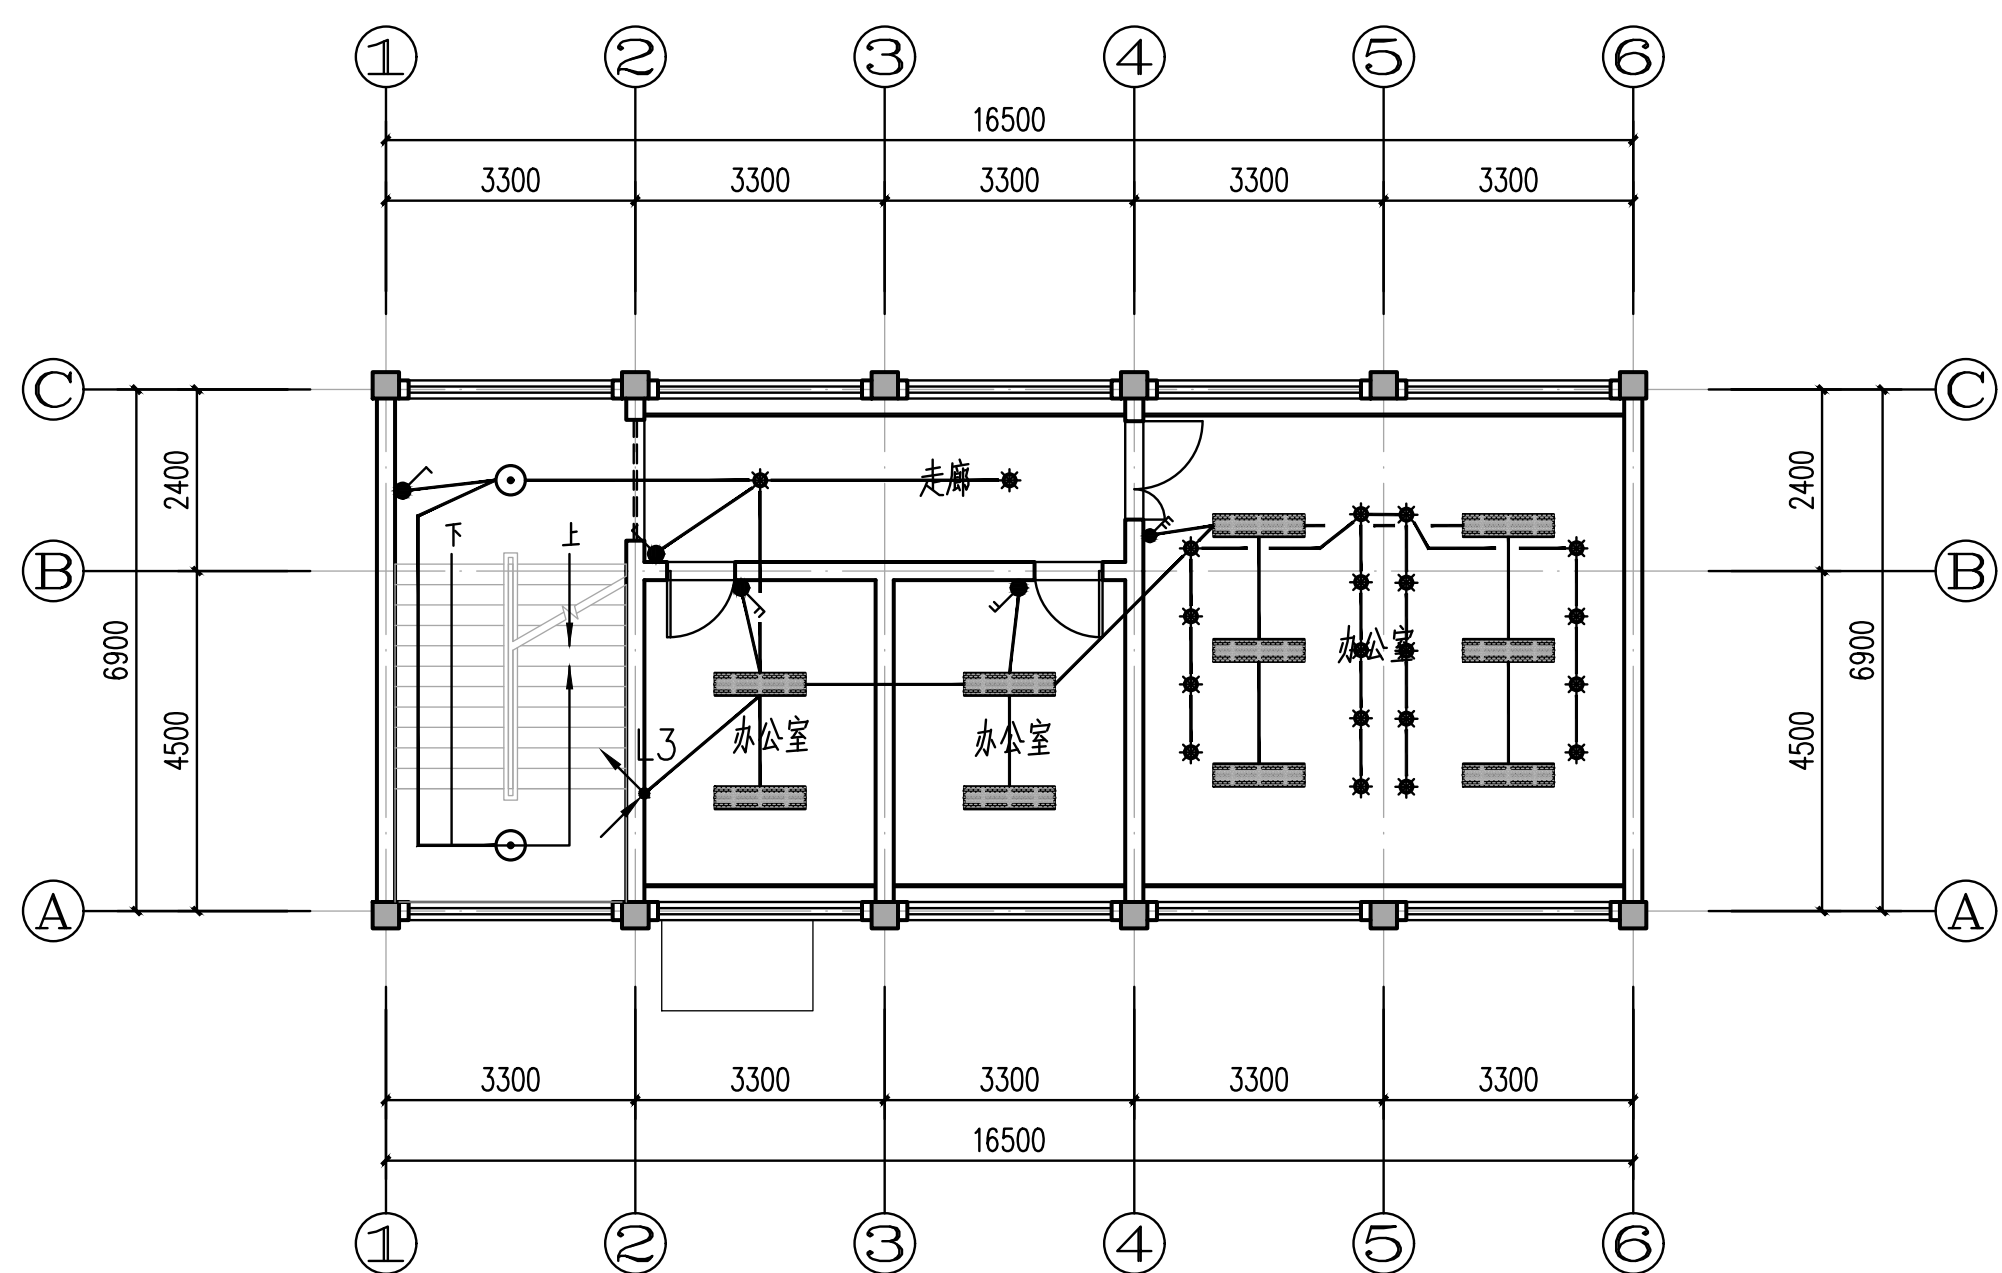


三层平面图 1:100

图例


- | | | | |
|--|--------|--|--------|
| | 铝扣板吊顶 | | LED吸顶灯 |
| | 石膏板吊顶 | | LED圆形灯 |
| | 窗帘安装暗格 | | 方形灯 |

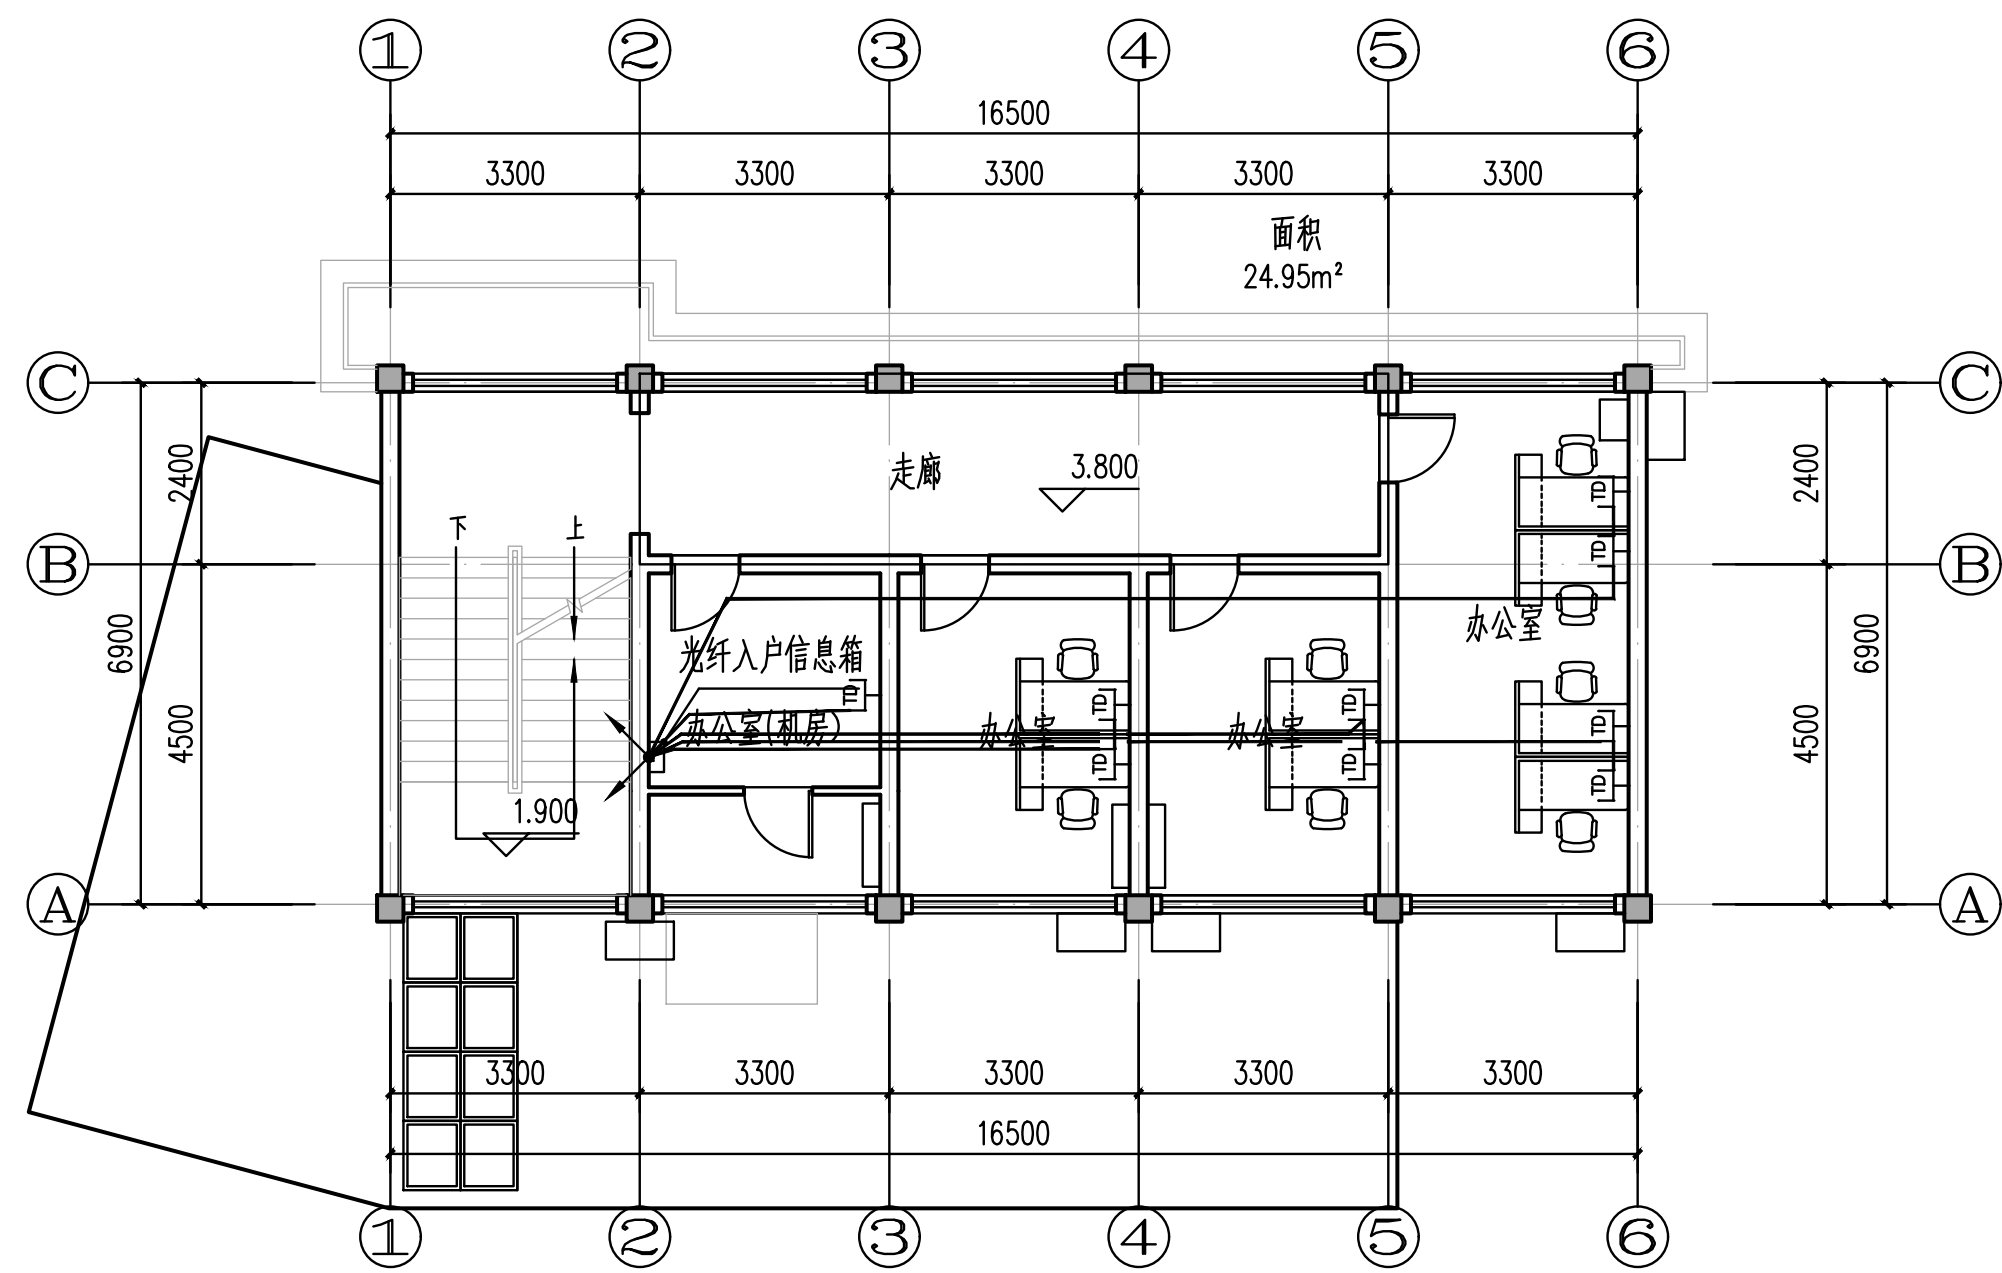


二层平面图 1:100

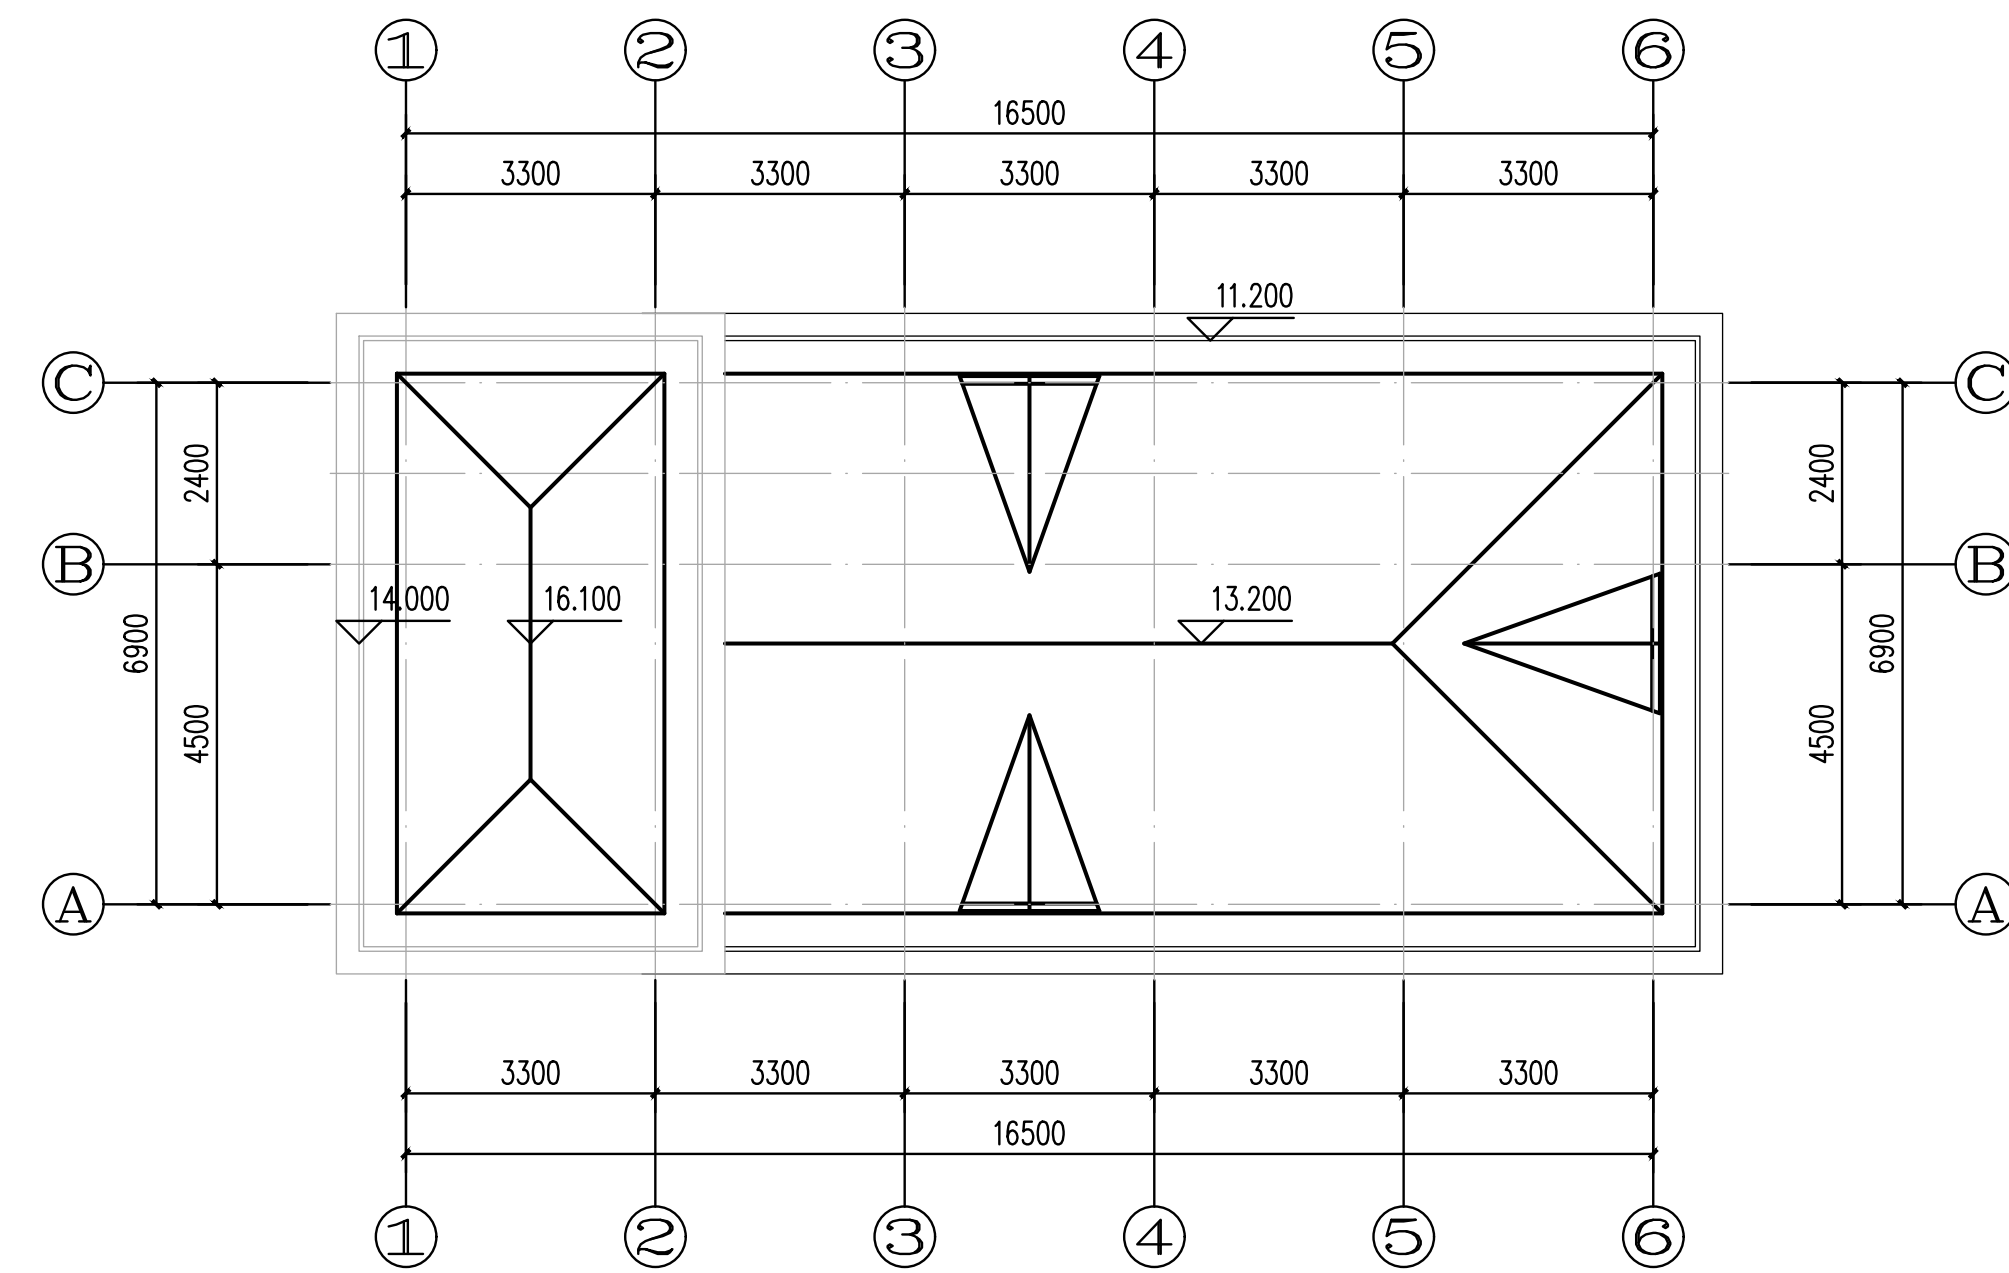


屋顶平面图 1:100

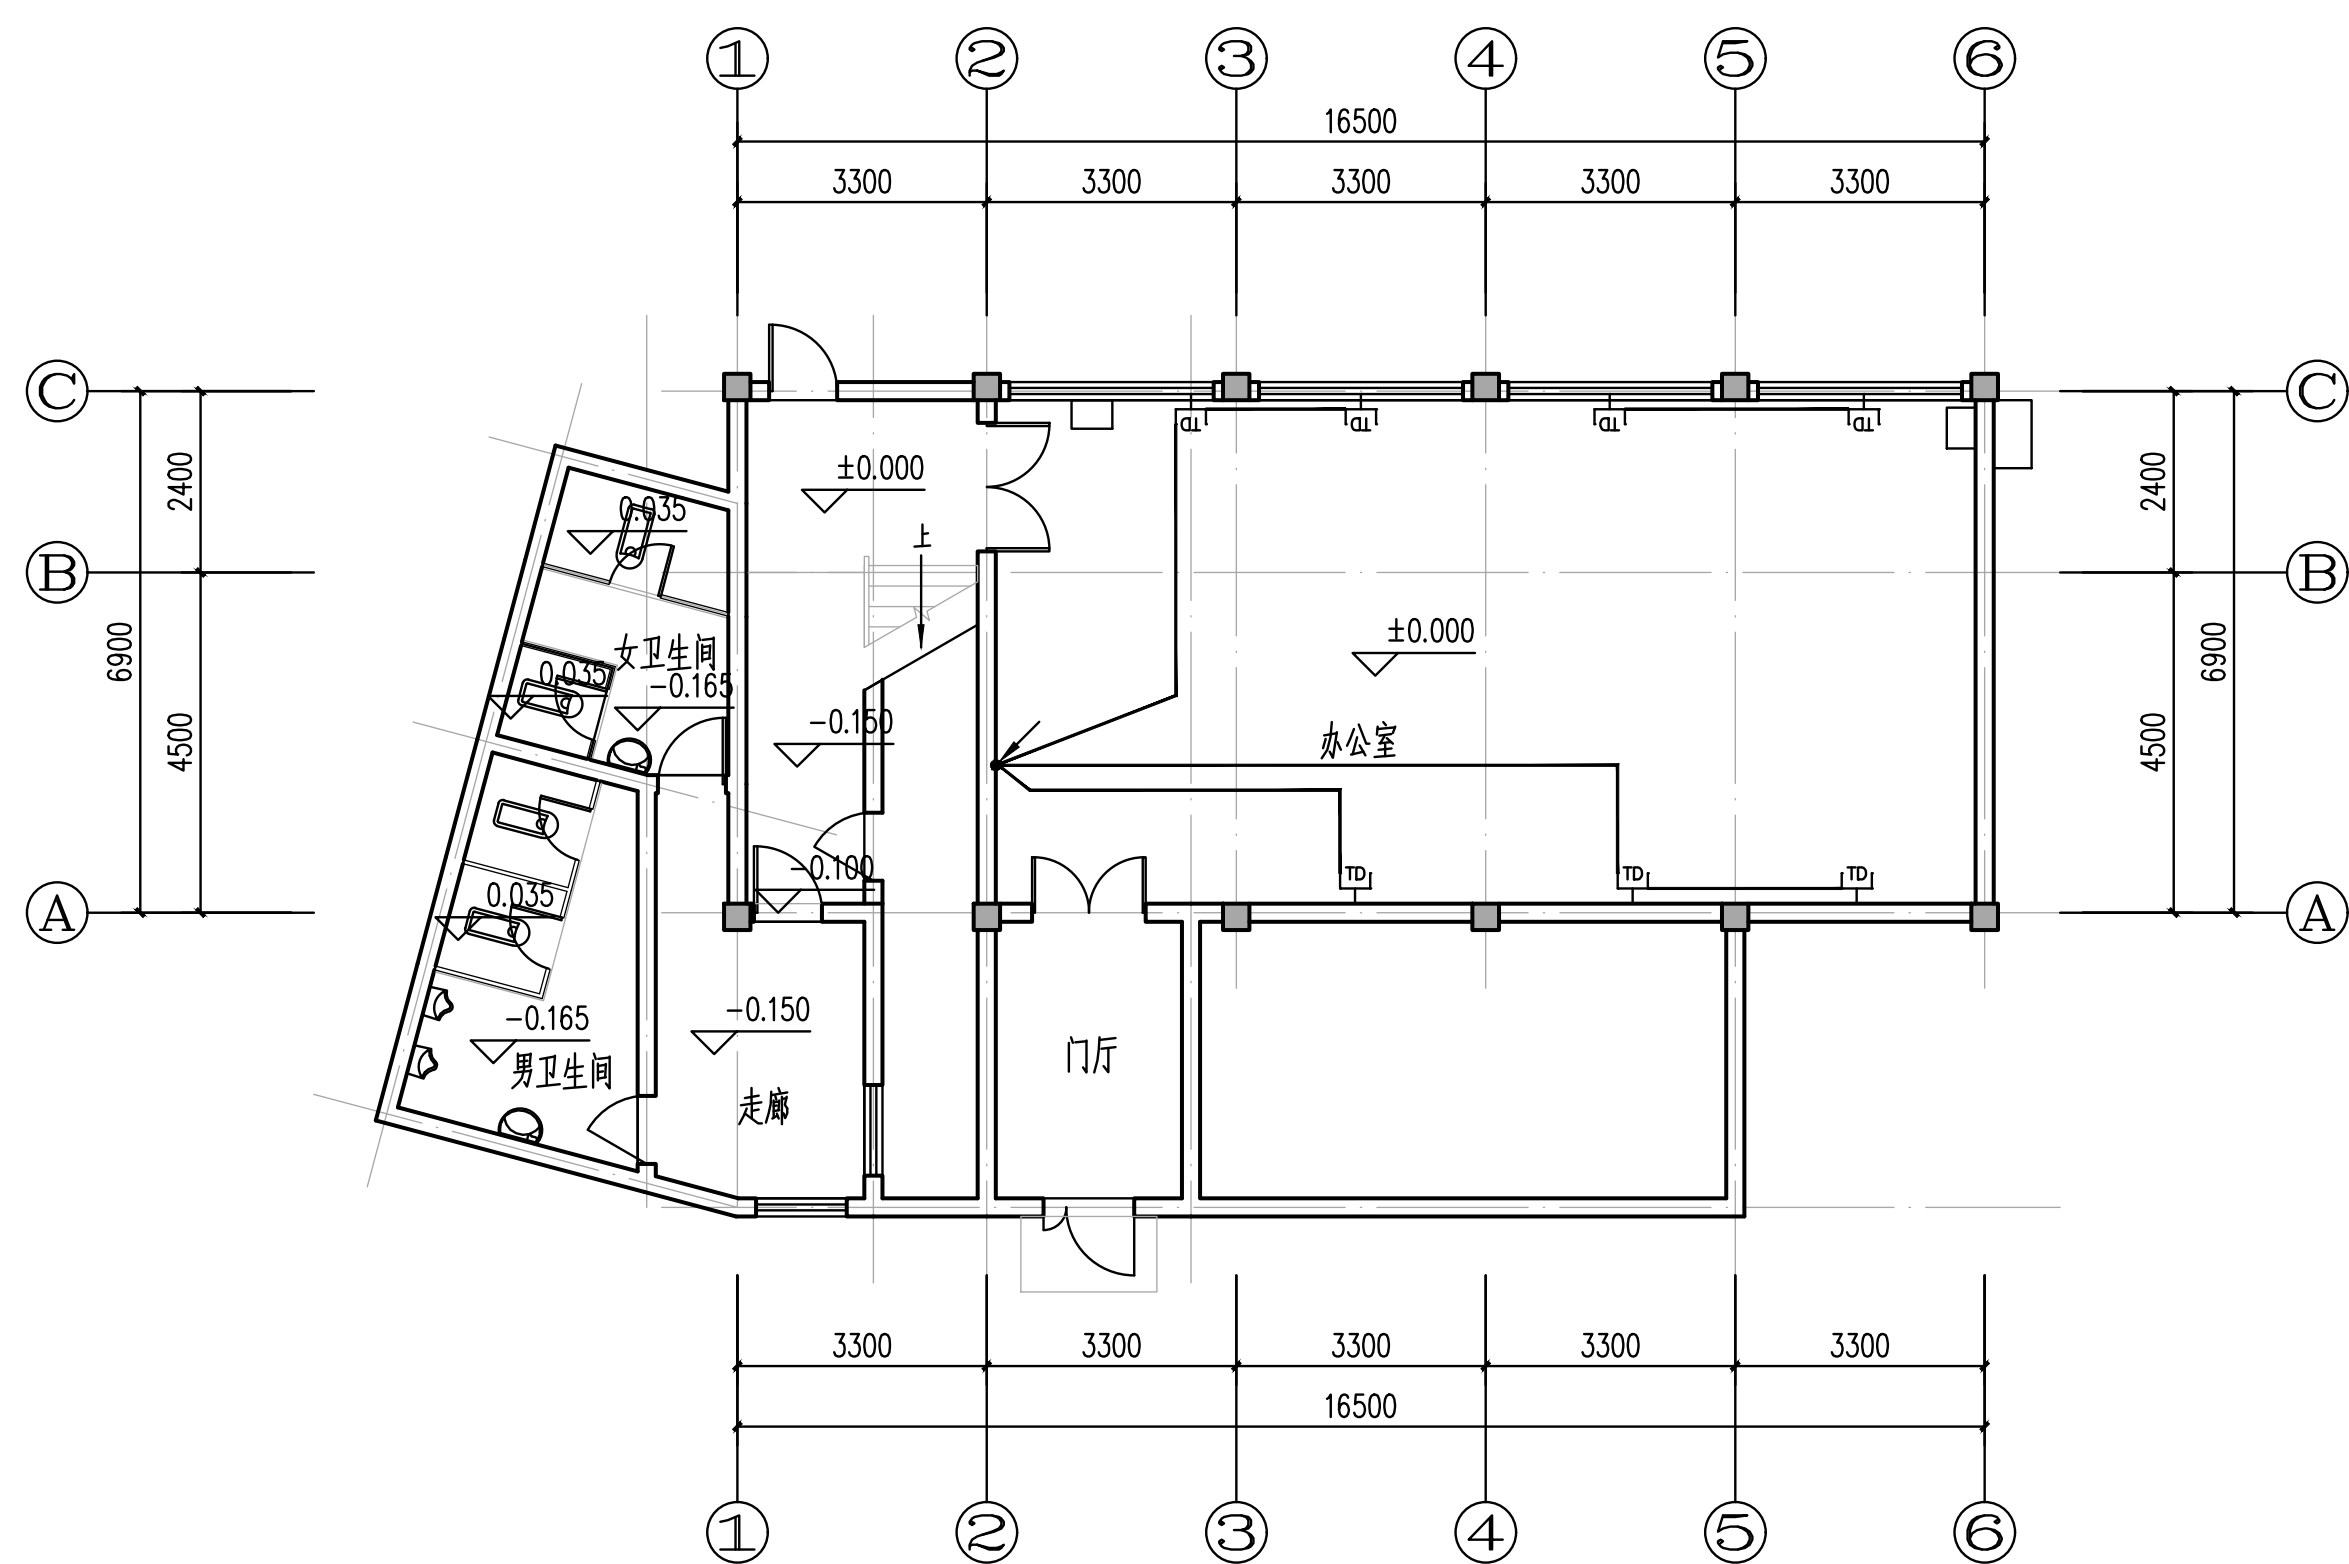

一层平面图 1:100

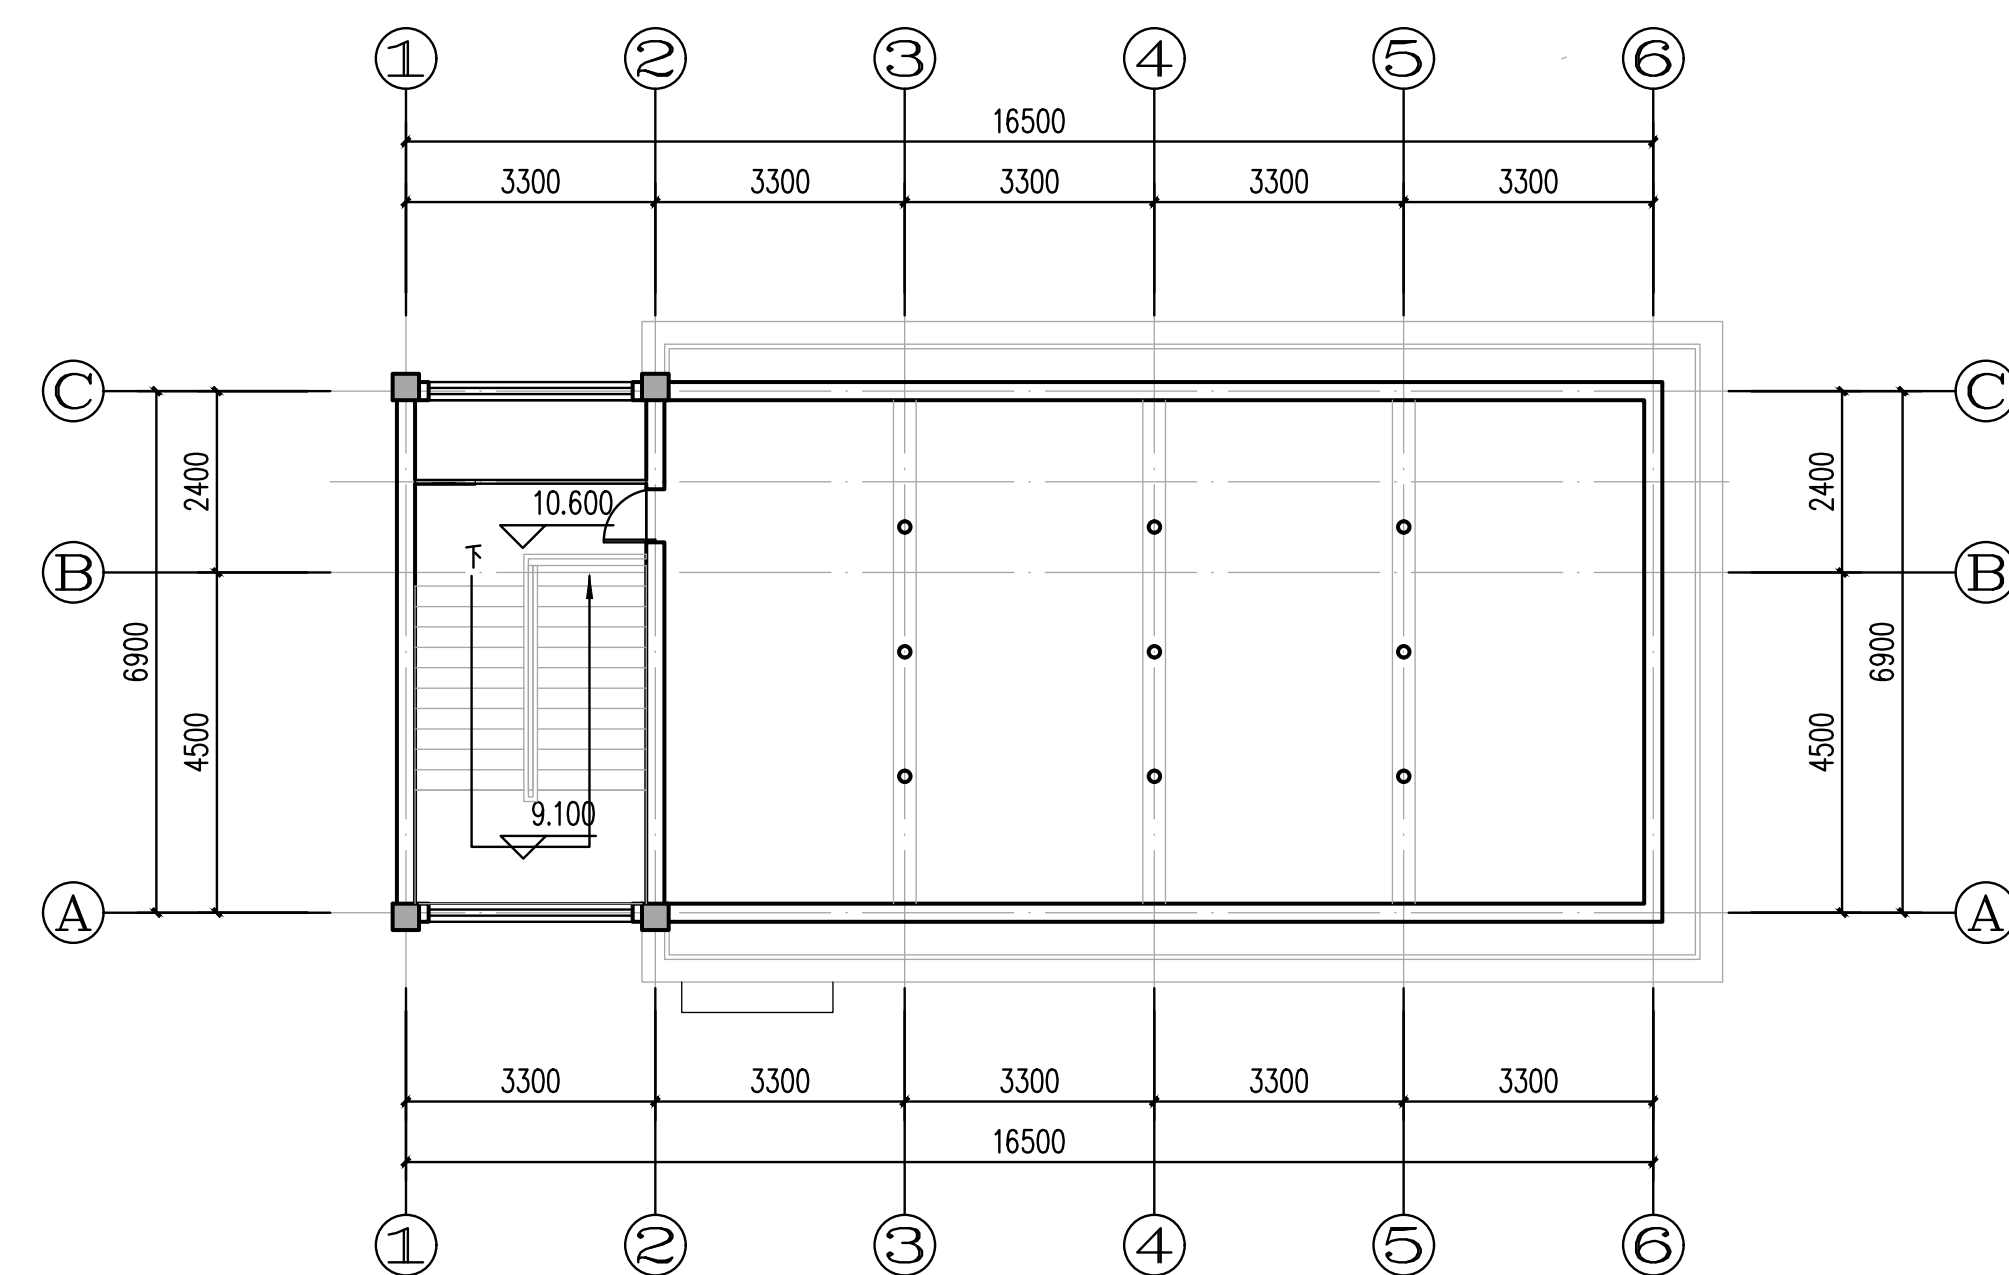

阁楼平面图 1:100

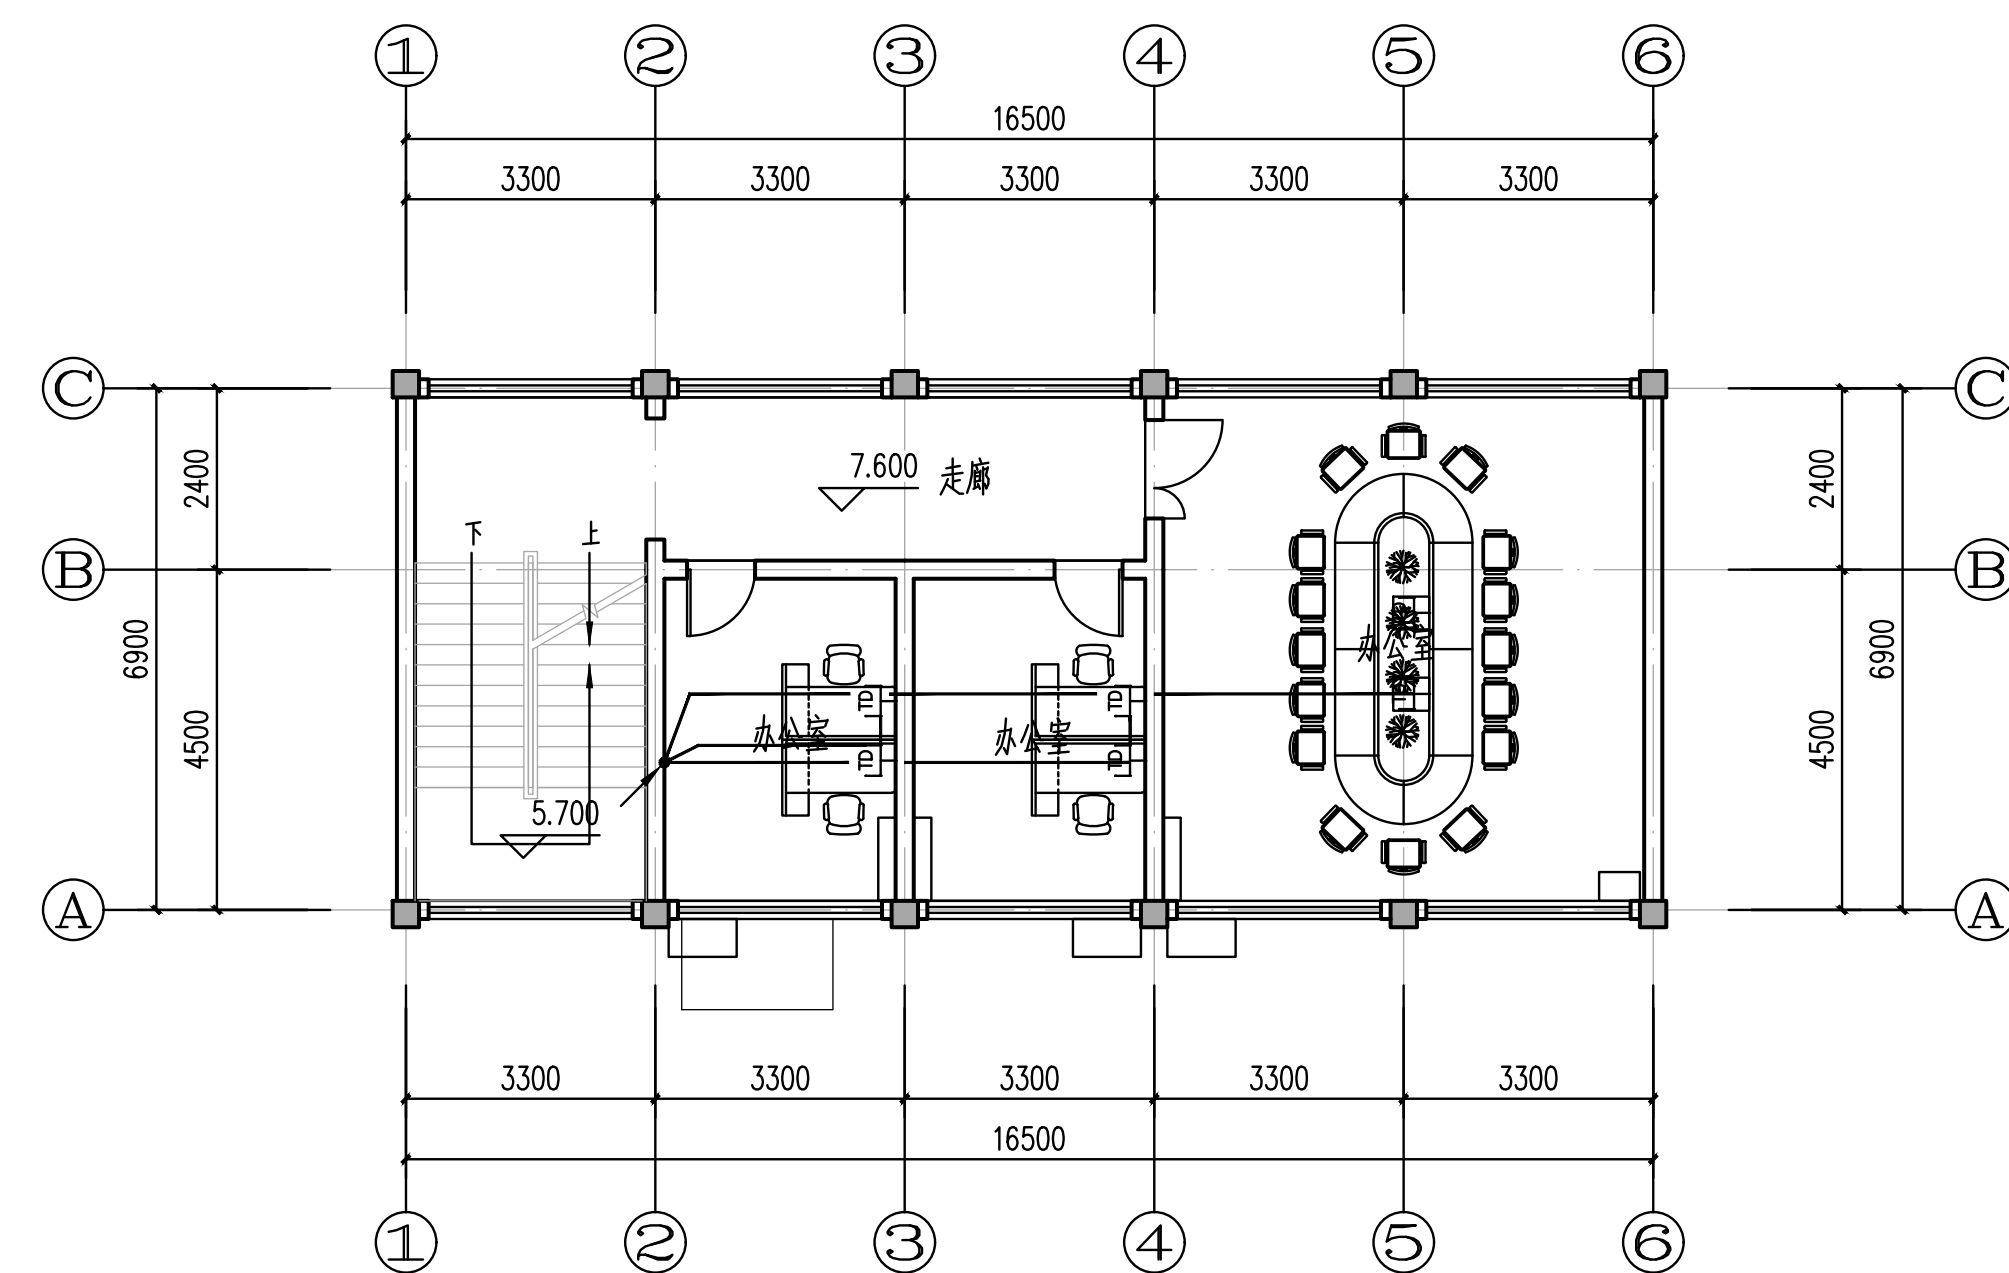

三层平面图 1:100

图例

- 木地板
- 卫生间地砖地面
- 地砖地面
- 非修缮区域
- 沥青瓦屋面

T+D
JDG20-WC,FC