



现状:
香樟*26株 Φ15.1-20.0cm
广玉兰*3株 Φ8.1-12.0cm
紫薇*156株

现状:
香樟*51株 Φ10.1-15.0cm
无患子*18株 Φ10.1-16.0cm
女贞*235株 Φ7.1-12.0cm
合欢*10株 Φ7.1-12.0cm

现状:
马褂木*145株 Φ7.1-15.0cm
白玉兰*33株 Φ5.1-9.0cm
广玉兰*3株 Φ7.1-12.0cm

0413 (6.95亩)

现状:
香樟*31株 Φ7.1-18.0cm
广玉兰*34株 Φ12.1-15.0cm
雪松*7株 Φ12.1-15.0cm

现状:
无患子*90株 Φ8.1-15.0cm
广玉兰*37株 Φ7.1-15.0cm
江南桧木*89株 Φ9.1-16.0cm

序号	行政村	小班号	面积(亩)	现状	
				树种	株数
1	卫东村	0476	2.05	喜树 广玉兰 乌桕 栎树 香樟 无患子 女贞 合欢 香樟 广玉兰 紫薇	7 7 19 31 51 18 235 10 26 3 156
2	卫东村	0390	13.02	马褂木 白玉兰 广玉兰 香樟 女贞 无患子	145 33 3 31 18 235
3	卫东村	0383	1.86	香樟 广玉兰 紫薇	10 26 3
4	卫东村	0413	6.95	马褂木 白玉兰 广玉兰	145 33 3
5	卫东村	0441	1.02	香樟 广玉兰 雪松	31 34 7
6	卫东村	0468	8.16	喜树 广玉兰 香樟 女贞 无患子 广玉兰 江南桧木	240 186 15 60 90 37 89
7	卫东村	0457	5.26	喜树 广玉兰 香樟 女贞 无患子 广玉兰 江南桧木	240 186 15 60 90 37 89

林业调查规划设计出图
专用章
丙09-0006
中国林业工程建设协会

施工图发图
负责人
金明

上海本都林业规划设计有限公司
Shanghai Bendu Forestry Planning and Design CO.,Ltd.
审定 谢昊淼 校核 谢昊淼
审核 金明 设计 童海庆
项目负责人 童海庆 制图 刘亚娜

工程名称 2024年崇明区新河镇生态公益林抚育项目
项目
新河镇卫东村生态保育型抚育
分区四小班现状图
比例 1:2000
图号 XH-111
日期 2025.05

出图专用章盖善处

发图负责人盖善处



采伐:
广玉兰*4株 径阶: 12-20cm
割灌:
紫薇*31株
修枝:
26株

采伐:
香樟*1株 径阶: 12cm
广玉兰*1株 径阶: 16cm
杜英*1株 径阶: 10cm
合欢*34株 径阶: 8-24cm
女贞*48株 径阶: 6-18cm
补植:
榉树*107株 Φ4.1-5.0cm
修枝:
253株

采伐:
马褂木*24株 径阶: 4-26cm
喜树*5株 径阶: 10-20cm
白玉兰*19株 径阶: 6-20cm
补植:
垂丝海棠*10株 d4.1-5.0cm
榉树*74株 Φ4.1-5.0cm
修枝:
133株

采伐:
江南桧木*11株 径阶: 14-28cm
无患子*8株 径阶: 6-20cm
广玉兰*11株 径阶: 12-26cm
补植:
朴树*4株 Φ4.1-5.0cm
修枝:
186株

采伐:
广玉兰*21株 径阶: 10-24cm
雪松*7株 径阶: 12-28cm
香樟*26株 径阶: 10-26cm
补植:
独本桂花*26株 Φ4.1-5.0cm
修枝:
18株

采伐:
女贞*46株 径阶: 4-18cm
广玉兰*87株 径阶: 6-26cm
无患子*7株 径阶: 6-16cm
喜树*15株 径阶: 10-18cm
补植:
榉树*3株 Φ4.1-5.0cm
修枝:
346株

采伐:
广玉兰*5株 径阶: 12-16cm
栎树*3株 径阶: 6-8cm
补植:
榉树*7株 Φ4.1-5.0cm
修枝:
56株

序号	行政村	小班号	面积(亩)	间伐		补植 (株)	割灌 (株)	修枝 (株)
				树种	数量			
1	卫东村	0476	2.05	广玉兰	5	7	0	56
				栎树	3			
				香樟	1			
2	卫东村	0390	13.02	广玉兰	1	107	0	253
				杜英	1			
				合欢	34			
				女贞	48			
				广玉兰	4			
4	卫东村	0413	6.95	马褂木	24	84	0	133
				喜树	5			
				白玉兰	19			
5	卫东村	0441	1.02	广玉兰	21	26	31	26
				雪松	7			
				香樟	26			
6	卫东村	0468	8.16	女贞	46	3	0	346
				广玉兰	87			
				无患子	7			
7	卫东村	0457	5.26	喜树	15	4	0	186
				江南桧木	11			
				无患子	8			
				广玉兰	11			

林业调查规划设计出图
专用章
丙09-006
中国林业工程建设协会

施工图发图
负责人
金明

出图专用章盖盖处

发图负责人盖盖处

上海本都林业规划设计有限公司
Shanghai Bendu Forestry Planning and Design CO.,Ltd.

审定: 谢昊淼 校核: 谢昊淼
审核: 金明 设计: 童海庆
项目负责人: 童海庆 制图: 刘亚娜

工程名称
项目

2024年崇明区新河镇生态公益林抚育项目
新河镇卫东村生态保育型抚育
分区四小班作业设计图

比例: 1:2000
图号: XH-112
日期: 2025.05



现状:
女贞*85株 Φ5.1-6.0cm

0491
(1.58亩)

现状:
乌桕*127株 Φ5.1-6.0cm
银杏*112株 Φ6.1-7.0cm
女贞*23株 Φ5.1-6.0cm
栾树*102株 Φ5.1-6.0cm
榉树*135株 Φ5.1-7.0cm
银杏*38株 Φ9.1-10.0cm
广玉兰*1株 Φ9.1-10.0cm

0520
(13.53亩)

现状:
广玉兰*217株 Φ9.1-12.0cm
女贞*45株 Φ5.1-6.0cm

0540
(5.93亩)

现状:
香樟*171株 Φ9.1-17.0cm
广玉兰*147株 Φ8.1-12.0cm

0552
(6.21亩)

现状:
香樟*20株 Φ10.1-18.0cm
杜英*4株 Φ9.0-17.0cm

现状:
高杆红叶石楠*27株 Φ6.1-10.0cm

0575
(1.78亩)

0582
(2.15亩)



序号	行政村	小班号	面积(亩)	现状		
				树种	胸径(cm)	株数
1	卫东村	0582	2.15	香樟	Φ10.1-18.0	20
				杜英	Φ9.0-17.0	4
2	卫东村	0540	5.93	广玉兰	Φ9.1-12.0	217
				女贞	Φ5.1-6.0	45
3	卫东村	0552	6.21	香樟	Φ9.1-17.0	171
				广玉兰	Φ8.1-12.0	147
4	卫东村	0575	1.78	高杆红叶石楠	Φ6.1-10.0	27
5	卫东村	0491	1.58	女贞	Φ5.1-6.0	85
6	卫东村	0520	13.53	乌桕	Φ5.1-6.0	127
				银杏	Φ6.1-7.0	112
				女贞	Φ5.1-6.0	23
				栾树	Φ5.1-6.0	102
				榉树	Φ5.1-7.0	135
				银杏	Φ9.1-10.0	38
				广玉兰	Φ10	1

林业调查规划设计出图
专用章
丙09-006
中国林业工程建设协会

出图专用章盖章处

施工图发图
负责人
金明

发图负责人盖章处

上海本都林业规划设计有限公司
Shanghai Bendu Forestry Planning and Design CO.Ltd.

审定	谢昊淼	校核	谢昊淼
审核	金明	设计	童海庆
项目负责人	童海庆	制图	刘亚娜

工程名称 2024年崇明区新河镇生态公益林抚育项目
项目

新河镇卫东村生态保育型抚育 分区五小班现状图	比例	1:2000
	图号	XH-113
	日期	2025.05



采伐:
女贞*4株 径阶: 8cm
补植:
垂丝海棠*3株 d4.1-5.0cm
朴树*6株 Φ4.1-5.0cm
修枝:
81株

采伐:
广玉兰*1株 径阶: 10cm
银杏*121株 径阶: 8-14cm
栎树*17株 径阶: 4-10cm
补植:
垂丝海棠*8株 d4.1-5.0cm
无患子*15株 Φ4.1-5.0cm
修枝:
420株

采伐:
广玉兰*41株 径阶: 6-20cm
香樟*18株 径阶: 12-24cm
修枝:
259株

采伐:
女贞*1株 径阶: 10cm
广玉兰*54株 径阶: 6-20cm
补植:
垂丝海棠*12株 d4.1-5.0cm
独本桂花*37株 Φ4.1-5.0cm
修枝:
207株

采伐:
杜英*4株 径阶: 10-14cm
香樟*1株 径阶: 24cm
修枝:
19株

采伐:
高杆红叶石楠*5株 径阶: 8-14cm
补植:
独本桂花*83株 Φ4.1-5.0cm
修枝:
22株



序号	行政村	小班号	面积(亩)	间伐			补植 (株)	割灌 (株)	修枝 (株)
				树种	径阶(cm)	数量			
1	卫东村	0582	2.15	杜英	10-14	4	0	0	19
				香樟	24	1			
2	卫东村	0540	5.93	女贞	10	1	49	0	207
				广玉兰	6-20	54			
3	卫东村	0552	6.21	广玉兰	6-20	41	0	0	259
				香樟	12-24	18			
4	卫东村	0575	1.78	高杆红叶石楠	8-14	5	83	0	22
5	卫东村	0491	1.58	女贞	8	4	9	0	81
6	卫东村	0520	13.53	广玉兰	10	1	23	0	420
				银杏	8-14	121			
				栎树	4-10	17			

林业调查规划设计出图
专用章
丙09-006
中国林业工程建设协会

施工图发图
负责人
金明

上海本都林业规划设计有限公司
Shanghai Bendu Forestry Planning and Design CO.Ltd.

审定	谢昊淼	校核	谢昊淼
审核	金明	设计	童海庆
项目负责人	童海庆	制图	刘亚娜

工程名称	2024年崇明区新河镇生态公益林抚育项目		
项目	新河镇卫东村生态保育型抚育分区五小班作业设计图		

比例	1:2000
图号	XH-114
日期	2025.05

出图专用章盖章处

发图负责人盖章处

项目负责人



序号	行政村	小班号	面积(亩)	现状	
				树种	株数
1	卫东村	0145	1.41	青桐 Φ9.1-12.0	63
2	卫东村	0157	1.65	重阳木 Φ10.1-16.0	99
3	卫东村	0136	1.28	青桐 Φ9.1-12.0	16
4	卫东村	0137	1.34	池杉 Φ8.1-15.0	74
5	卫东村	0150	0.72	池杉 Φ8.1-15.0	155
6	卫东村	0162	2.73	女贞 Φ7.1-12.0	105
7	卫东村	0178	3.90	重阳木 Φ7.1-12.0	176
8	卫东村	0184	2.50	香樟 Φ10.1-15.0	26
				女贞 Φ7.1-10.0	103
				榉树 Φ10.1-13.0	35
				香樟 Φ9.1-12.0	114
				重阳木 Φ12.1-20.0	35
9	卫东村	0170	10.68	喜树 Φ8.1-12.0	108
				银杏 Φ6.1-8.0	185
				青桐 Φ9.1-12.0	44
10	卫东村	0622	0.68	青桐 Φ9.1-12.0	29

林业调查规划设计出图
专用章
丙09-0006
中国林业工程建设协会

施工图发图
负责人
金明

出图专用章盖戳处

发图负责人盖戳处

上海本都林业规划设计有限公司
Shanghai Bendu Forestry Planning and Design CO.Ltd.


审定	谢昊淼	校核	谢昊淼
审核	金明	设计	童海庆
项目负责人	童海庆	制图	刘亚娜

工程名称
项目

2024年崇明区新河镇生态公益林抚育项目

新河镇卫东村生态保育型抚育
分区六小班现状图

比例	1:1500
图号	XH-115
日期	2025.05

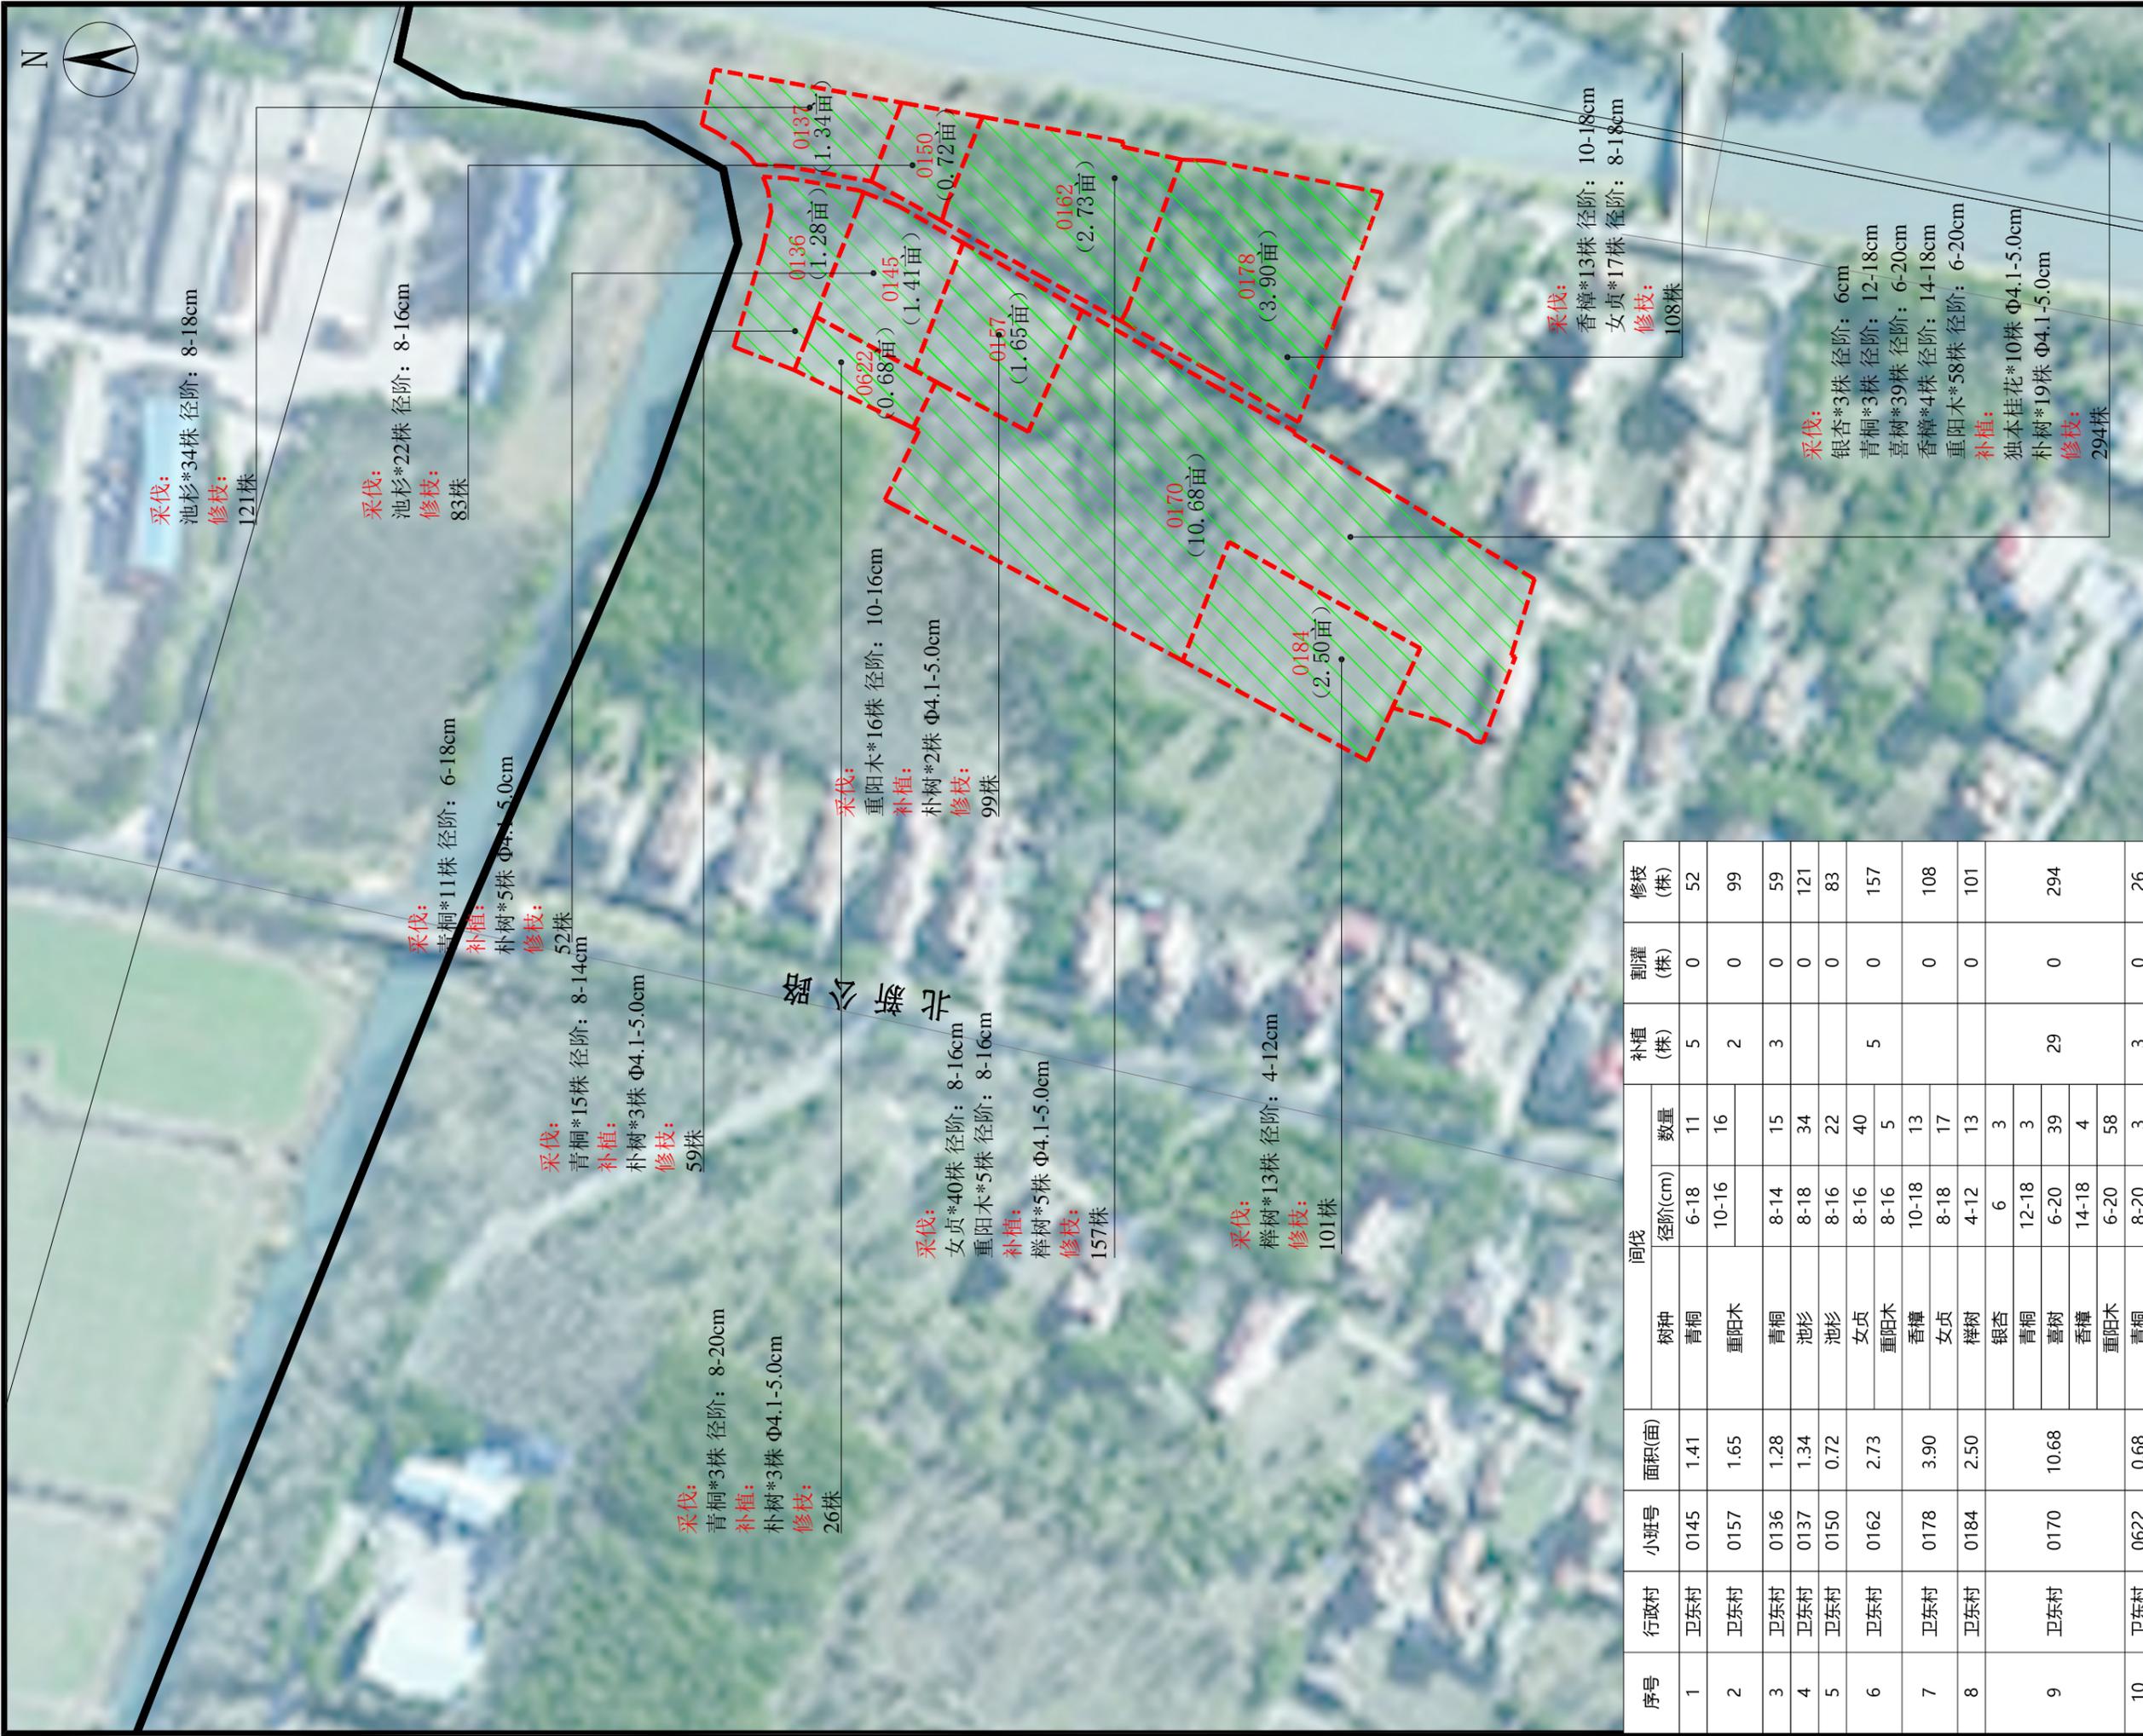

采伐:
池杉*34株 径阶: 8-18cm
修枝:
121株

采伐:
池杉*22株 径阶: 8-16cm
修枝:
83株

采伐:
青桐*11株 径阶: 6-18cm
补植:
朴树*5株 Φ4.1-5.0cm
修枝:
52株

采伐:
青桐*15株 径阶: 8-14cm
补植:
朴树*3株 Φ4.1-5.0cm
修枝:
59株

采伐:
青桐*3株 径阶: 8-20cm
补植:
朴树*3株 Φ4.1-5.0cm
修枝:
26株

采伐:
重阳木*16株 径阶: 10-16cm
补植:
朴树*2株 Φ4.1-5.0cm
修枝:
99株

采伐:
女贞*40株 径阶: 8-16cm
重阳木*5株 径阶: 8-16cm
补植:
榉树*5株 Φ4.1-5.0cm
修枝:
157株

采伐:
榉树*13株 径阶: 4-12cm
修枝:
101株

采伐:
香樟*13株 径阶: 10-18cm
女贞*17株 径阶: 8-18cm
修枝:
108株

采伐:
银杏*3株 径阶: 6cm
青桐*3株 径阶: 12-18cm
喜树*39株 径阶: 6-20cm
香樟*4株 径阶: 14-18cm
重阳木*58株 径阶: 6-20cm
补植:
独本桂花*10株 Φ4.1-5.0cm
朴树*19株 Φ4.1-5.0cm
修枝:
294株

序号	行政村	小班号	面积(亩)	间伐		补植 (株)	割灌 (株)	修枝 (株)
				树种	径阶(cm) 数量			
1	卫东村	0145	1.41	青桐	6-18 11	5	0	52
				重阳木	10-16 16	2	0	99
3	卫东村	0136	1.28	青桐	8-14 15	3	0	59
				池杉	8-18 34		0	121
4	卫东村	0137	1.34	池杉	8-16 22		0	83
				女贞	8-16 40	5	0	157
6	卫东村	0162	2.73	重阳木	8-16 5		0	108
				香樟	10-18 13		0	101
7	卫东村	0178	3.90	女贞	8-18 17		0	294
				榉树	4-12 13		0	26
8	卫东村	0184	2.50	银杏	6 3			
				青桐	12-18 3			
				喜树	6-20 39	29	0	
				香樟	14-18 4			
9	卫东村	0170	10.68	重阳木	6-20 58			
				青桐	8-20 3	3	0	26
10	卫东村	0622	0.68					

工程名称		2024年崇明区新河镇生态公益林抚育项目	
项目		新河镇卫东村生态保育型抚育分区六小班作业设计图	
比例	1:1500	图号	XH-116
日期	2025.05		

上海本都林业规划设计有限公司 Shanghai Bendu Forestry Planning and Design CO.Ltd.		审定	谢昊淼	校核	谢昊淼
审核	金明	设计	童海庆	制图	刘亚娜
项目负责人		童海庆			

林业调查规划设计出图专用章	丙09-0006	中国林业工程建设协会
出图专用章盖实处		



序号	行政村	小班号	面积(亩)	现状	
				树种	胸径(cm)
1	卫东村	0159	3.12	白玉兰	Φ6.1-9.0
2	卫东村	0180	0.76	独本桂花	Φ5.1-6.0
3	卫东村	0187	1.09	独本桂花	Φ5.1-6.0
4	卫东村	0129	4.90	香樟	Φ7.1-15.0
5	卫东村	0164	8.54	白玉兰	Φ6.1-9.0
				青桐	Φ8.1-12.0
				重阳木	Φ7.1-18.0
6	卫东村	0198	3.56	香樟	Φ10.1-15.0
7	卫东村	0140	1.34	香樟	Φ10.1-18.0
				香樟	Φ5.1-18.0
					128

林业调查规划设计出图
专用章
丙09-0006
中国林业工程建设协会

施工图发图
负责人
金明

出图专用章盖戳处

发图负责人盖戳处

上海本都林业规划设计有限公司
Shanghai Bendu Forestry Planning and Design CO.Ltd.

审定	谢昊淼	校核	谢昊淼
审核	金明	设计	童海庆
项目负责人	童海庆	制图	刘亚娜

工程名称
项目

2024年崇明区新河镇生态公益林抚育项目
新河镇卫东村生态保育型抚育
分区七小班现状图
比例 1:1500
图号 XH-117
日期 2025.05



序号	行政村	小班号	面积(亩)	间伐		补植(株)	割灌(株)	修枝(株)
				树种	径阶(cm)			
1	卫东村	0159	3.12	白玉兰	6-16	8	0	155
2	卫东村	0180	0.76				23	79
3	卫东村	0187	1.09				13	50
4	卫东村	0129	4.90	香樟	6-18	153	0	311
5	卫东村	0164	8.54	白玉兰	6-16	24	0	233
				香樟	12-18	4		
				青桐	8-12	15		
6	卫东村	0198	3.56	重阳木	6-18	67	0	108
				香樟	6-26	66		
7	卫东村	0140	1.34	香樟	6-16	44	0	84

工程名称		2024年崇明区新河镇生态公益林抚育项目	
项目		新河镇卫东村生态保育型抚育分区七小班作业设计图	
比例	1:1500	图号	XH-118
日期	2025.05		

上海本都林业规划设计有限公司 Shanghai Bendu Forestry Planning and Design CO.Ltd.		审定	谢昊淼	校核	谢昊淼
审核	金明	设计	童海庆	制图	刘亚娜
项目负责人		童海庆			

林业调查规划设计出图专用章	丙09-006	中国林业工程建设协会
出图专用章盖盖处		

北



现状:
栎树*122株 Φ8.1-12.0cm
青桐*16株 Φ6.1-12.0cm

现状:
青桐*14株 Φ11.1-19.0cm
栎树*6株 Φ15.1-26.0cm
独本桂花*2株 Φ6.1-11.0cm

现状:
青桐*85株 Φ6.1-12.0cm
栎树*11株 Φ9.1-15.0cm

现状:
香樟*48株 Φ10.1-18.0cm
女贞*238株 Φ7.1-10.0cm

现状:
独本桂花*157株 Φ5.1-6.0cm

现状:
广玉兰*17株 Φ11.1-42.0cm
女贞*35株 Φ7.1-28.0cm

现状:
高杆红叶石楠*14株 Φ7.1-14.0cm

现状:
高杆红叶石楠*16株 Φ7.1-16.0cm

序号	行政村	小班号	面积(亩)	现状	
				树种	株数
1	卫东村	0286	0.88	广玉兰 Φ11.1-42.0	17
				女贞 Φ7.1-28.0	35
2	卫东村	0226	2.87	青桐 Φ6.1-12.0	85
				栎树 Φ9.1-15.0	11
3	卫东村	0309	0.37	高杆红叶石楠 Φ7.1-14.0	14
				高杆红叶石楠 Φ7.1-16.0	16
4	卫东村	0322	0.45	栎树 Φ8.1-12.0	122
				青桐 Φ6.1-12.0	16
5	卫东村	0244	3.69	香樟 Φ10.1-18.0	48
				女贞 Φ7.1-10.0	238
6	卫东村	0264	5.68	独本桂花 Φ5.1-6.0	157
				青桐 Φ11.1-19.0	14
7	卫东村	0276	1.39	栎树 Φ15.1-26.0	6
				独本桂花 Φ6.1-11.0	2
8	卫东村	0215	0.80	栎树 Φ15.1-26.0	6
				独本桂花 Φ6.1-11.0	2

林业调查规划设计出图
专用章
丙09-0006
中国林业工程建设协会

出图专用章盖处

施工图发图
负责人
金明

发图负责人盖处

上海本都林业规划设计有限公司
Shanghai Bendu Forestry Planning and Design CO.Ltd.

审定	谢昊淼	校核	谢昊淼
审核	金明	设计	童海庆
项目负责人	童海庆	制图	刘亚娜


工程名称 2024年崇明区新河镇生态公益林抚育项目

项目

新河镇卫东村生态保育型抚育
分区八小班现状图

比例	1:1500
图号	XH-119
日期	2025.05

北

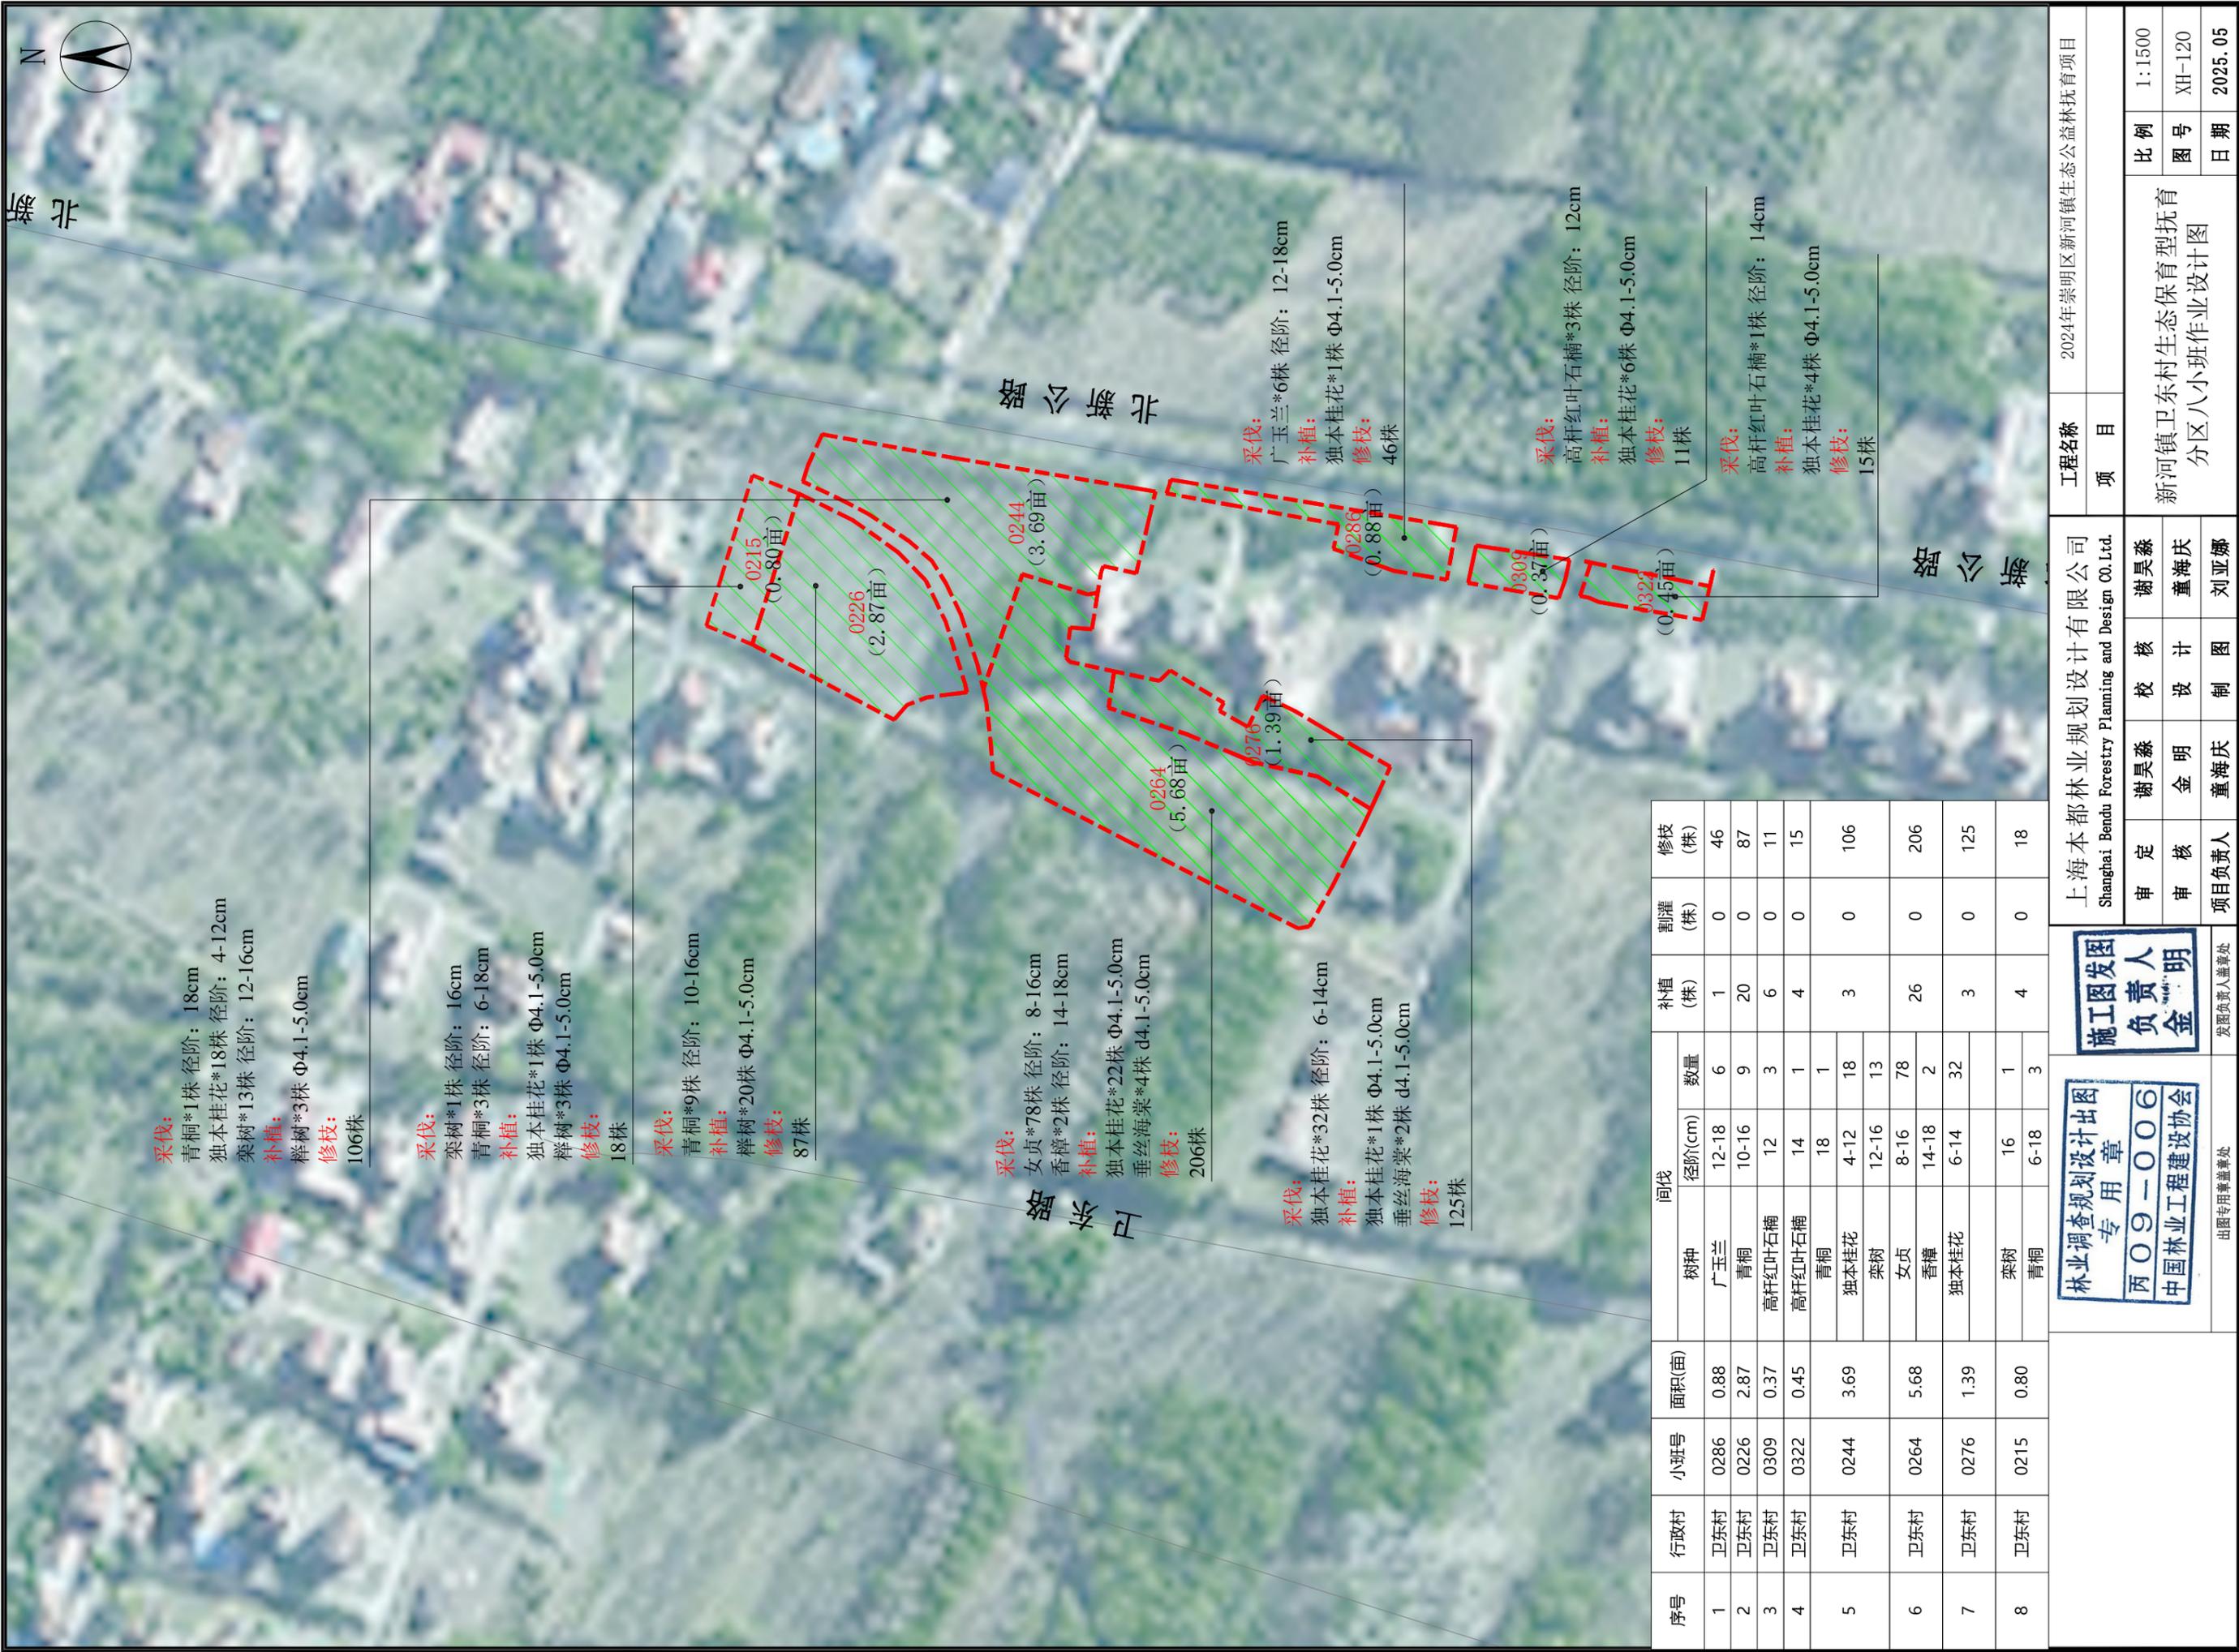

采伐:
青桐*1株 径阶: 18cm
独本桂花*18株 径阶: 4-12cm
栎树*13株 径阶: 12-16cm

补植:
榉树*3株 Φ4.1-5.0cm
修枝:
106株

采伐:
栎树*1株 径阶: 16cm
青桐*3株 径阶: 6-18cm

补植:
独本桂花*1株 Φ4.1-5.0cm
榉树*3株 Φ4.1-5.0cm
修枝:
18株

采伐:
青桐*9株 径阶: 10-16cm

补植:
榉树*20株 Φ4.1-5.0cm
修枝:
87株

采伐:
女贞*78株 径阶: 8-16cm
香樟*2株 径阶: 14-18cm

补植:
独本桂花*22株 Φ4.1-5.0cm
垂丝海棠*4株 d4.1-5.0cm
修枝:
206株

采伐:
独本桂花*32株 径阶: 6-14cm

补植:
独本桂花*1株 Φ4.1-5.0cm
垂丝海棠*2株 d4.1-5.0cm
修枝:
125株

采伐:
广玉兰*6株 径阶: 12-18cm

补植:
独本桂花*1株 Φ4.1-5.0cm
修枝:
46株

采伐:
高杆红叶石楠*3株 径阶: 12cm

补植:
独本桂花*6株 Φ4.1-5.0cm
修枝:
11株

采伐:
高杆红叶石楠*1株 径阶: 14cm

补植:
独本桂花*4株 Φ4.1-5.0cm
修枝:
15株

序号	行政村	小班号	面积(亩)	间伐		补植(株)	割灌(株)	修枝(株)
				树种	径阶(cm) 数量			
1	卫东村	0286	0.88	广玉兰	12-18 6	1	0	46
2	卫东村	0226	2.87	青桐	10-16 9	20	0	87
3	卫东村	0309	0.37	高杆红叶石楠	12 3	6	0	11
4	卫东村	0322	0.45	高杆红叶石楠	14 1	4	0	15
5	卫东村	0244	3.69	青桐	18 1	3	0	106
				独本桂花	4-12 18			
6	卫东村	0264	5.68	栎树	12-16 13	26	0	206
				女贞	8-16 78			
7	卫东村	0276	1.39	香樟	14-18 2	3	0	125
				独本桂花	6-14 32			
8	卫东村	0215	0.80	栎树	16 1	4	0	18
				青桐	6-18 3			

林业调查规划设计出图
专用章
丙09-006
中国林业工程建设协会

施工图发图
负责人
金明

出图专用章盖实处

发图负责人盖实处

上海本都林业规划设计有限公司
Shanghai Bendu Forestry Planning and Design CO.Ltd.

审定 谢昊淼 校核 谢昊淼
审核 金明 设计 童海庆
项目负责人 童海庆 制图 刘亚娜

工程名称
项目

2024年崇明区新河镇生态公益林抚育项目
新河镇卫东村生态保育型抚育
分区八小班作业设计图
比例 1:1500
图号 XH-120
日期 2025.05



现状:

香樟*7株 Φ12.1-20.0cm
 国槐*19株 Φ7.1-12.0cm
 栾树*7株 Φ8.1-12.0cm
 光皮槭木*3株 Φ8.1-10.0cm

现状:

香樟*61株 Φ10.1-20.0cm
 国槐*157株 Φ7.1-12.0cm
 栾树*196株 Φ8.1-12.0cm
 臭椿*7株 Φ7.1-12.0cm
 江南桤木*55株 Φ15.1-37.0cm

现状:

香樟*163株 Φ10.1-20.0cm
 江南桤木*52株 Φ10.1-15.0cm
 女贞*31株 Φ8.1-12.0cm
 重阳木*9株 Φ10.1-15.0cm
 马褂木*17株 Φ10.1-12.0cm

序号	行政村	小班号	面积(亩)	现状	
				树种	胸径(cm)
1	卫东村	0388	1.04	高杆红叶石楠	Φ7.1-10.0
2	卫东村	0353	7.43	香樟	Φ10.1-20.0
				江南桤木	Φ10.1-15.0
				女贞	Φ8.1-12.0
				重阳木	Φ10.1-15.0
				马褂木	Φ10.1-12.0
3	卫东村	0337	23.13	香樟	Φ10.1-20.0
				国槐	Φ7.1-12.0
				栾树	Φ8.1-12.0
				臭椿	Φ7.1-12.0
				江南桤木	Φ15.1-37.0
4	卫东村	0306	1.66	香樟	Φ12.1-20.0
				国槐	Φ7.1-12.0
				栾树	Φ8.1-12.0
5	卫东村	0375	0.68	光皮槭木	Φ8.1-10.0
6	卫东村	0367	0.74	高杆红叶石楠	Φ7.1-10.0
7	卫东村	0362	0.77	高杆红叶石楠	Φ9.1-17.0
8	卫东村	0351	0.49	高杆红叶石楠	Φ7.1-9.0
9	卫东村	0347	0.45	高杆红叶石楠	Φ7.1-9.0
				女贞	Φ13.1-17.0

0280
(0.83亩)

0281
(10.61亩)

现状:
 高杆红叶石楠*8株 Φ7.1-9.0cm
 女贞*2株 Φ13.1-17.0cm

0338
(4.96亩)

现状:
 高杆红叶石楠*12株 Φ7.1-9.0cm
 女贞*2株 Φ11.1-16.0cm

现状:
 高杆红叶石楠*20株 Φ7.1-10.0cm
 女贞*7株 Φ7.1-18.0cm

现状:
 高杆红叶石楠*19株 Φ7.1-10.0cm
 女贞*8株 Φ9.1-17.0cm

现状:
 高杆红叶石楠*10株 Φ7.1-10.0cm
 女贞*7株 Φ7.1-18.0cm

现状:
 高杆红叶石楠*17株 Φ7.1-10.0cm

0306
(1.06亩)

0337
(23.13亩)

0353
(7.43亩)

0317
(0.45亩)

0351
(0.49亩)

0362
(0.77亩)

0367
(0.74亩)

0375
(0.68亩)

0388
(1.04亩)

林业调查规划设计
 专用章
 丙09-0006
 中国林业工程建设协会

出图专用章盖处

施工图发图
 负责人
 金明

发图负责人盖处

上海本都林业规划设计有限公司
 Shanghai Bendu Forestry Planning and Design CO.Ltd.


审定	谢昊淼	校核	谢昊淼
审核	金明	设计	童海庆
项目负责人	童海庆	制图	刘亚娜

工程名称
 项目

2024年崇明区新河镇生态公益林抚育项目

新河镇卫东村生态保育型抚育
 分区九小班现状图

比例	1:1500
图号	XH-121
日期	2025.05

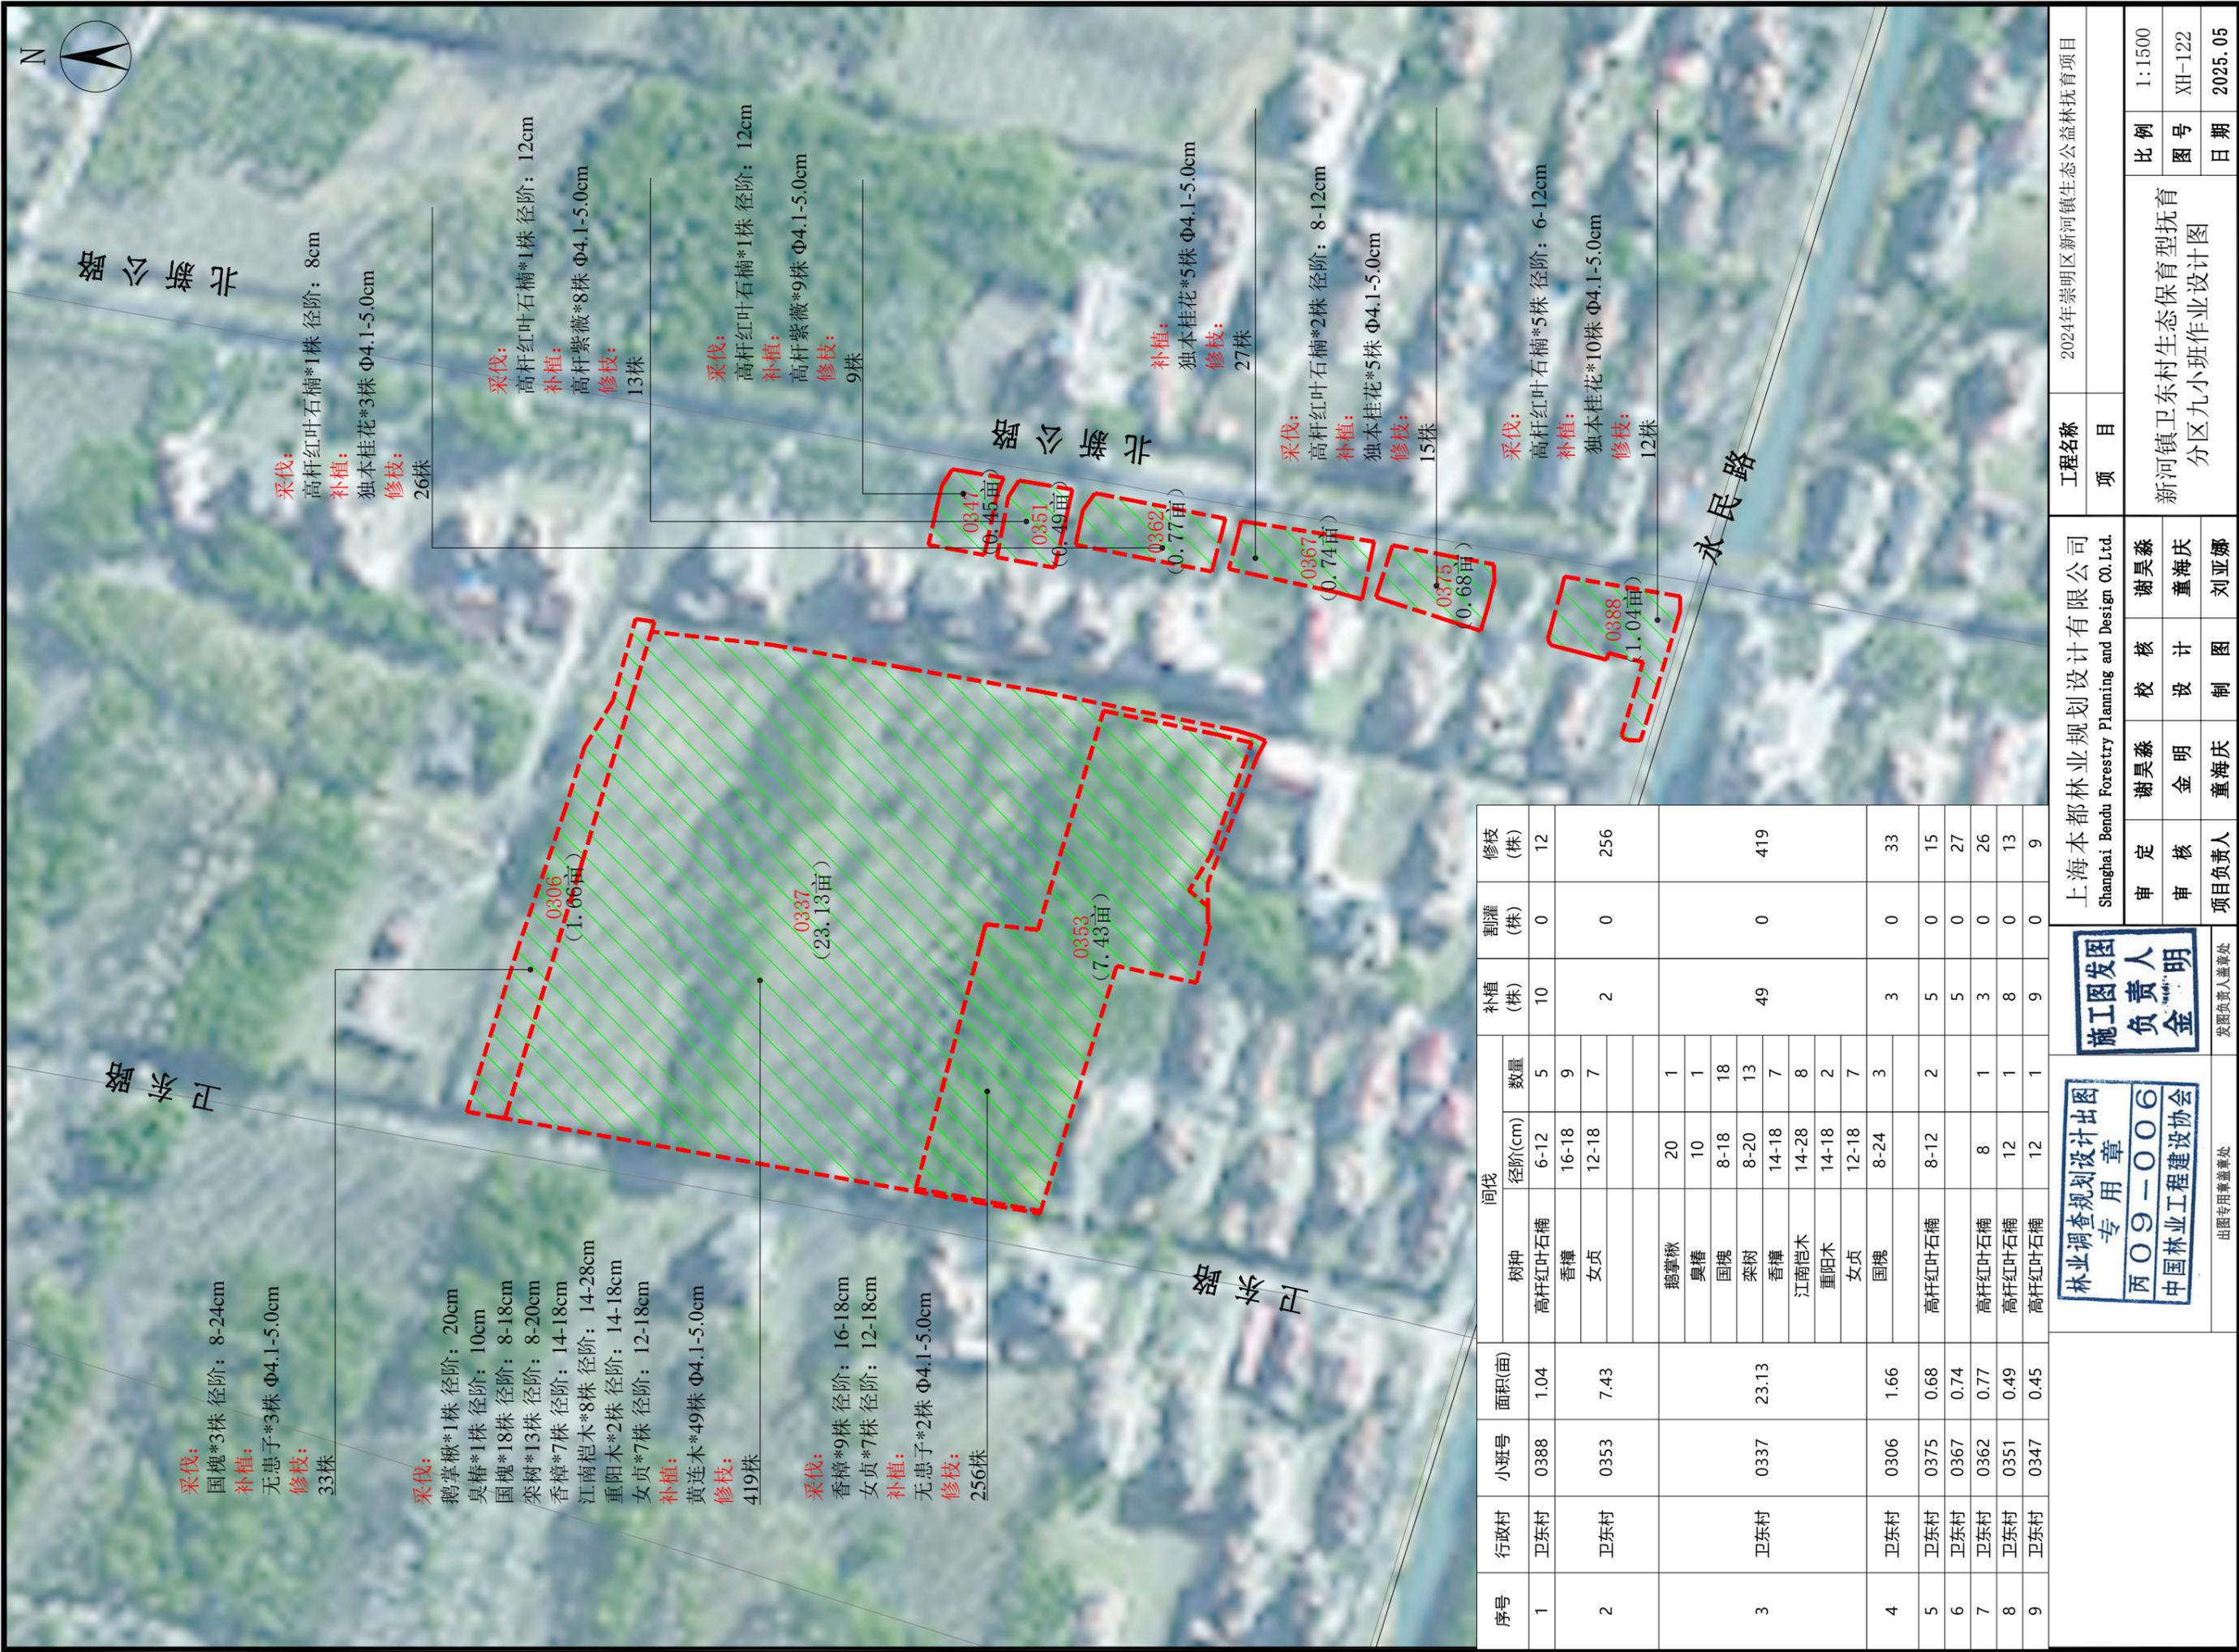

采伐:
国槐*3株 径阶: 8-24cm
补植:
无患子*3株 Φ4.1-5.0cm
修枝:
33株

采伐:
鹅掌楸*1株 径阶: 20cm
臭椿*1株 径阶: 10cm
国槐*18株 径阶: 8-18cm
栾树*13株 径阶: 8-20cm
香樟*7株 径阶: 14-18cm
江南桧木*8株 径阶: 14-28cm
重阳木*2株 径阶: 14-18cm
女贞*7株 径阶: 12-18cm
补植:
黄连木*49株 Φ4.1-5.0cm
修枝:
419株

采伐:
香樟*9株 径阶: 16-18cm
女贞*7株 径阶: 12-18cm
补植:
无患子*2株 Φ4.1-5.0cm
修枝:
256株

采伐:
高杆红叶石楠*1株 径阶: 8cm
补植:
独本桂花*3株 Φ4.1-5.0cm
修枝:
26株

采伐:
高杆红叶石楠*1株 径阶: 12cm
补植:
高杆紫薇*8株 Φ4.1-5.0cm
修枝:
13株

采伐:
高杆红叶石楠*1株 径阶: 12cm
补植:
高杆紫薇*9株 Φ4.1-5.0cm
修枝:
9株

补植:
独本桂花*5株 Φ4.1-5.0cm
修枝:
27株

采伐:
高杆红叶石楠*2株 径阶: 8-12cm
补植:
独本桂花*5株 Φ4.1-5.0cm
修枝:
15株

采伐:
高杆红叶石楠*5株 径阶: 6-12cm
补植:
独本桂花*10株 Φ4.1-5.0cm
修枝:
12株

序号	行政村	小班号	面积(亩)	间伐		补植(株)	割灌(株)	修枝(株)
				树种	径阶(cm)			
1	卫东村	0388	1.04	高杆红叶石楠	6-12	5	0	12
				香樟	16-18	9		
2	卫东村	0353	7.43	女贞	12-18	7	0	256
				香樟	14-18	7		
3	卫东村	0337	23.13	江南桧木	14-28	8		
				重阳木	14-18	2		
4	卫东村	0306	1.66	女贞	12-18	7	0	33
				国槐	8-24	3		
5	卫东村	0375	0.68	高杆红叶石楠	8-12	2	0	15
6	卫东村	0367	0.74	高杆红叶石楠	8	1	0	27
7	卫东村	0362	0.77	高杆红叶石楠	12	1	0	26
8	卫东村	0351	0.49	高杆红叶石楠	12	1	0	13
9	卫东村	0347	0.45	高杆红叶石楠	12	1	0	9

林业调查规划设计出图
专用章
丙09-0006
中国林业工程建设协会

施工图发图
负责人
金明

出图专用章盖盖处

发图负责人盖盖处

上海本都林业规划设计有限公司
Shanghai Bendu Forestry Planning and Design CO.Ltd.

审定: 谢昊淼 校核: 谢昊淼
审核: 金明 设计: 童海庆
项目负责人: 童海庆 制图: 刘亚娜

工程名称
项目

2024年崇明区新河镇生态公益林抚育项目
新河镇卫东村生态保育型抚育
分区九小班作业设计图
比例: 1:1500
图号: XH-122
日期: 2025.05



现状：
高杆红叶石楠*30株 Φ7.1-10.0cm
0438
(0.56亩)

现状：
高杆红叶石楠*17株 Φ7.1-10.0cm
0438
(0.73亩)

现状：
高杆红叶石楠*15株 Φ7.1-10.0cm
0438
(0.54亩)

现状：
高杆红叶石楠*13株 Φ7.1-10.0cm
榉树*7株 Φ8.1-10.0cm
0465
(0.94亩)

现状：
香樟*1株 Φ9.1-12.0cm
高杆红叶石楠*11株 Φ7.1-10.0cm
0473
(0.65亩)

现状：
高杆红叶石楠*41株 Φ7.1-10.0cm
0474
(1.00亩)

现状：
高杆红叶石楠*24株 Φ7.1-10.0cm
0503
(4.76亩)

现状：
高杆红叶石楠*129株 Φ7.1-10.0cm
0519
(0.90亩)

现状：
独本桂花*77株 Φ5.1-7.0cm
0527
(0.77亩)

现状：
高杆红叶石楠*8株 Φ7.1-10.0cm
0535
(2.03亩)

现状：
高杆红叶石楠*8株 Φ7.1-10.0cm
0535
(2.03亩)

序号	行政村	小班号	面积(亩)	现状	
				树种	胸径(cm)
1	卫东村	0535	2.03	独本桂花	Φ5.1-7.0
2	卫东村	0527	0.77	高杆红叶石楠	Φ7.1-10.0
3	卫东村	0519	0.90	高杆红叶石楠	Φ7.1-10.0
4	卫东村	0417	0.56	高杆红叶石楠	Φ7.1-10.0
5	卫东村	0474	1.00	高杆红叶石楠	Φ7.1-10.0
6	卫东村	0465	0.94	榉树	Φ8.1-10.0
7	卫东村	0448	0.54	高杆红叶石楠	Φ7.1-10.0
8	卫东村	0438	0.73	高杆红叶石楠	Φ7.1-10.0
9	卫东村	0503	4.76	高杆红叶石楠	Φ7.1-10.0
10	卫东村	0473	0.65	香樟	Φ9.1-12.0
11	卫东村	0454	0.45	高杆红叶石楠	Φ7.1-10.0


林业调查规划设计出图
专用章
丙09-0006
中国林业工程建设协会

施工图发图
负责人
金明

发图负责人盖章处

出图专用章盖章处

上海本都林业规划设计有限公司 Shanghai Bendu Forestry Planning and Design CO.,Ltd.	工程名称	2024年崇明区新河镇生态公益林抚育项目
审定 谢昊淼 校核 谢昊淼	项目	
审核 金明 设计 童海庆	新河镇卫东村生态保育型抚育 分区十小班现状图	
项目负责人 童海庆 制图 刘亚娜	比例	1:1500
	图号	XH-123
	日期	2025.05

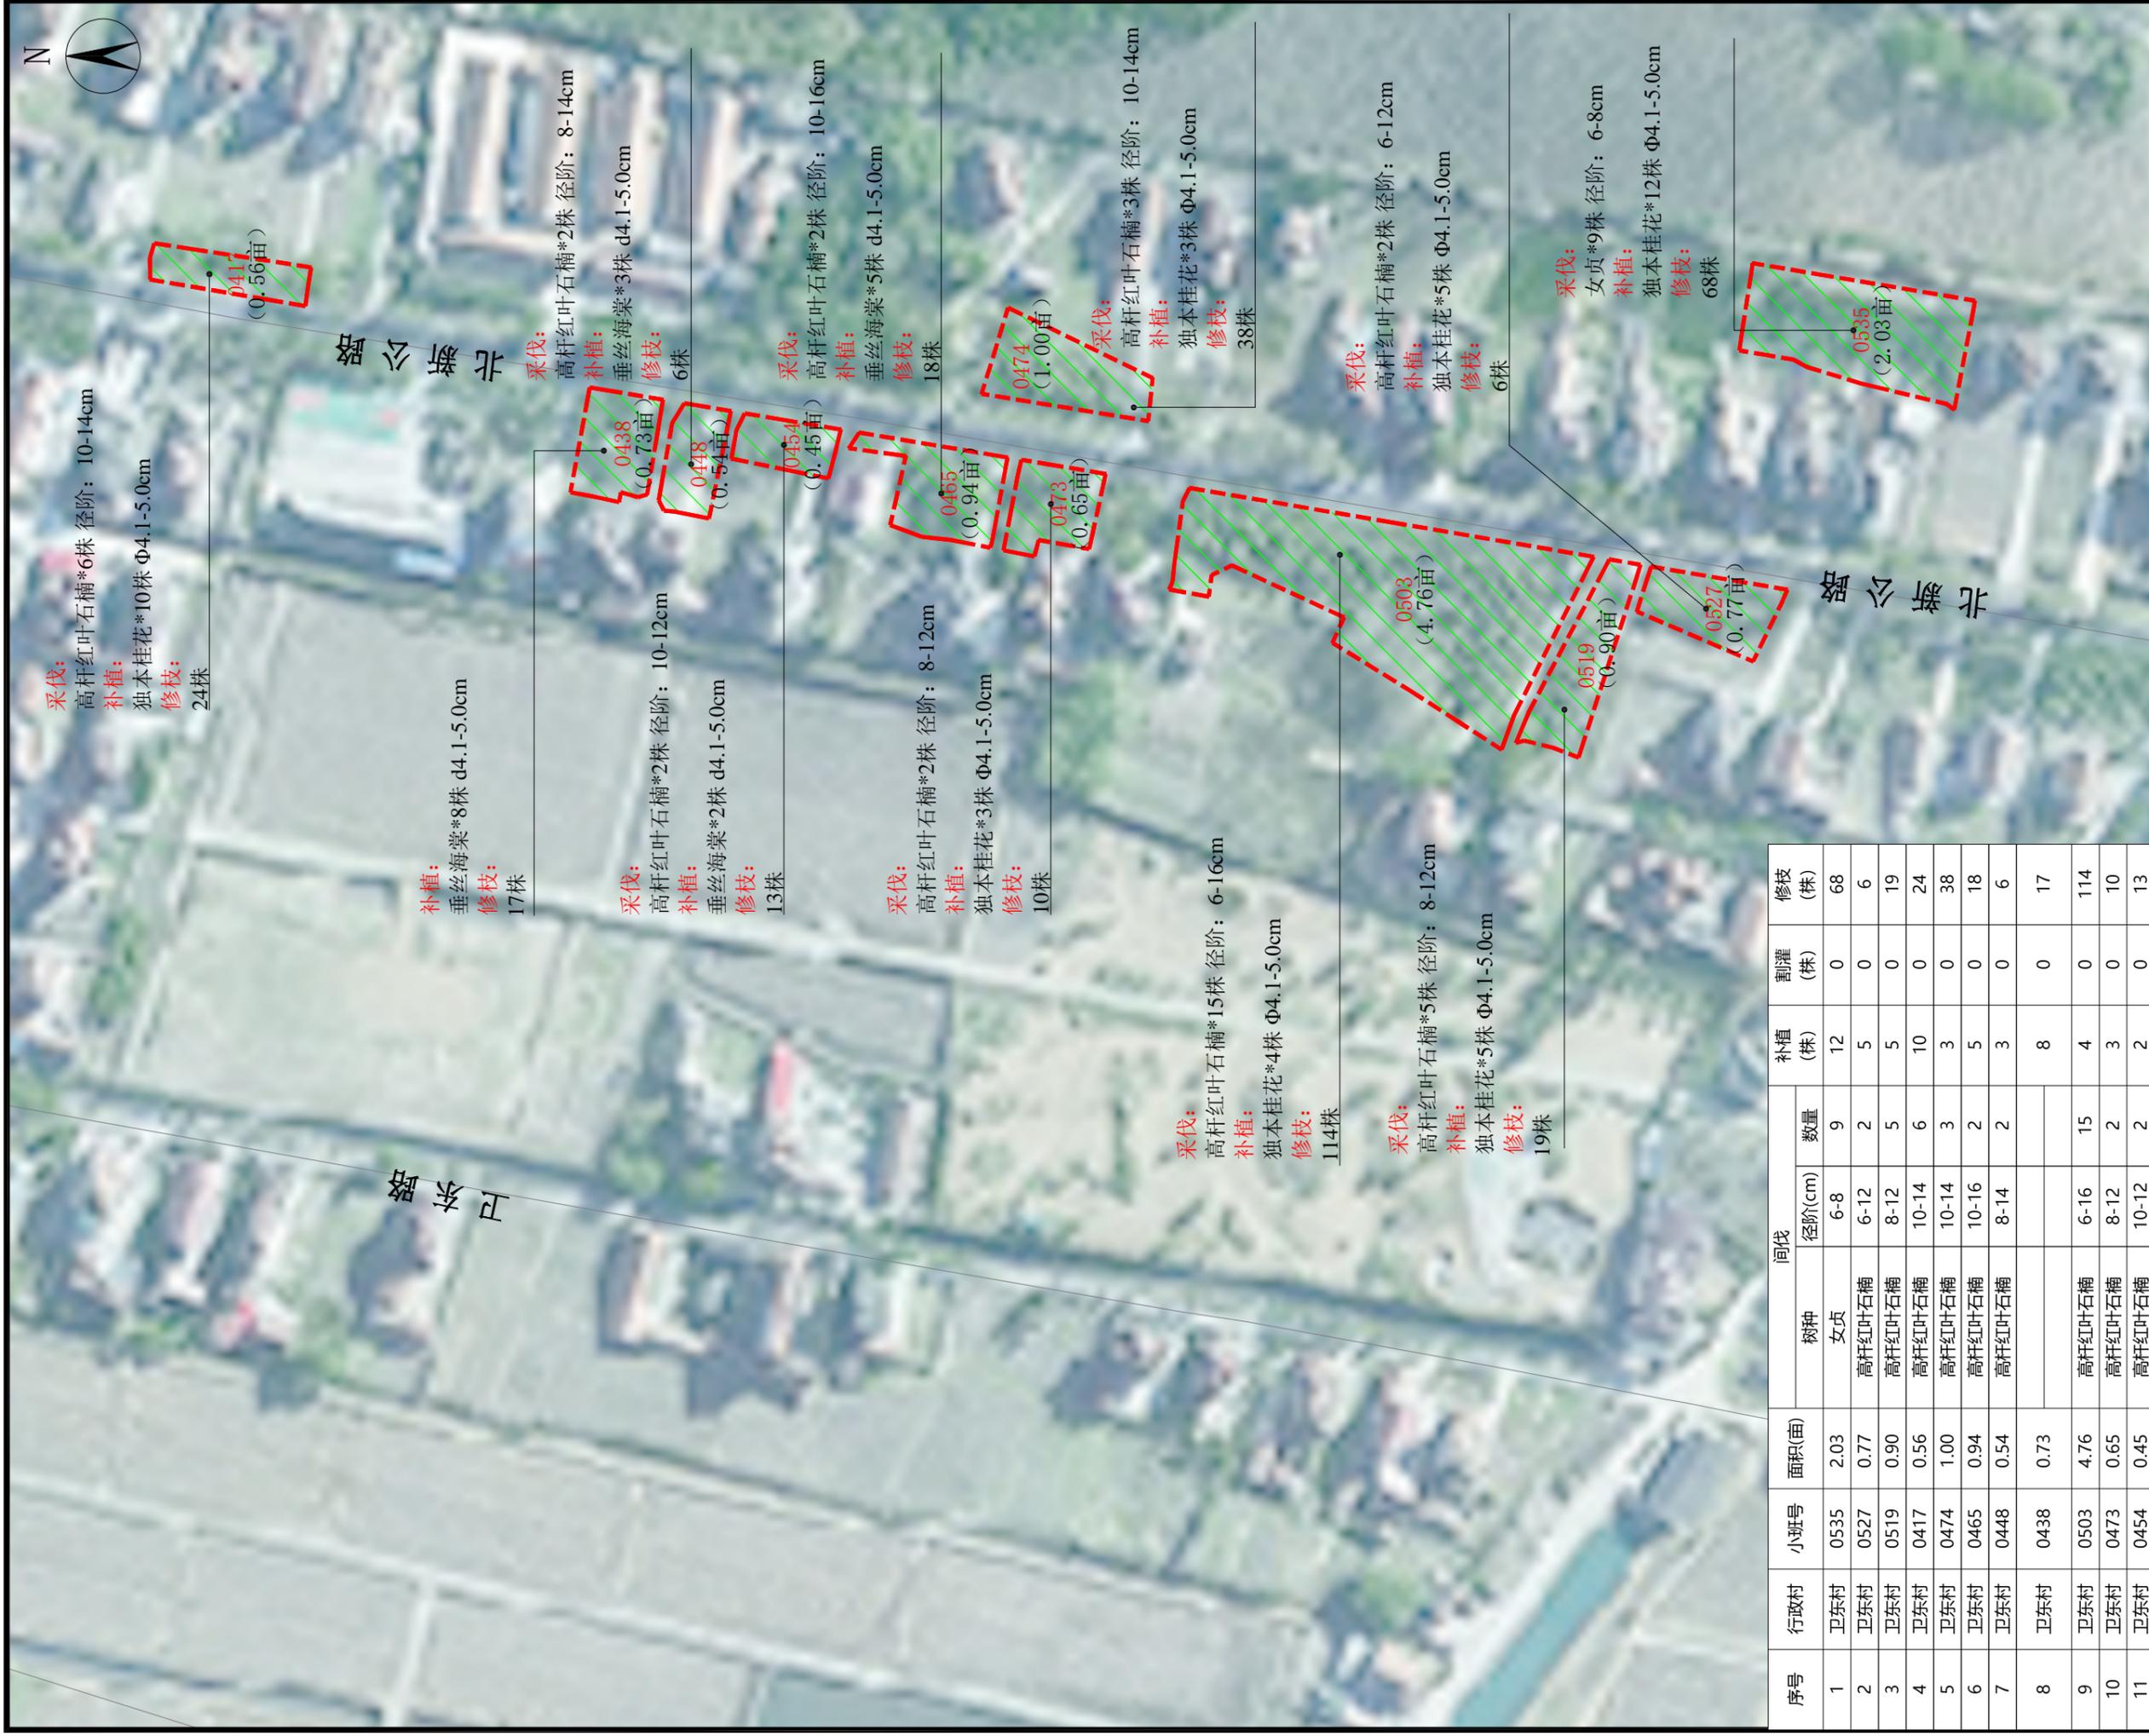

序号	行政村	小班号	面积(亩)	间伐		补植(株)	割灌(株)	修枝(株)
				树种	径阶(cm)			
1	卫东村	0535	2.03	女贞	6-8	12	0	68
2	卫东村	0527	0.77	高杆红叶石楠	6-12	2	0	6
3	卫东村	0519	0.90	高杆红叶石楠	8-12	5	0	19
4	卫东村	0417	0.56	高杆红叶石楠	10-14	6	0	24
5	卫东村	0474	1.00	高杆红叶石楠	10-14	3	0	38
6	卫东村	0465	0.94	高杆红叶石楠	10-16	2	0	18
7	卫东村	0448	0.54	高杆红叶石楠	8-14	2	0	6
8	卫东村	0438	0.73			8	0	17
9	卫东村	0503	4.76	高杆红叶石楠	6-16	15	0	114
10	卫东村	0473	0.65	高杆红叶石楠	8-12	2	0	10
11	卫东村	0454	0.45	高杆红叶石楠	10-12	2	0	13

林业调查规划设计出图
专用章
丙09-0006
中国林业工程建设协会

施工图发图
负责人
金明

发图负责人盖章处

出图专用盖章处

上海本都林业规划设计有限公司
Shanghai Bendu Forestry Planning and Design CO.Ltd.

审定 谢昊淼 校核 谢昊淼
审核 金明 设计 童海庆
项目负责人 童海庆 制图 刘亚娜

工程名称
项目

2024年崇明区新河镇生态公益林抚育项目
新河镇卫东村生态保育型抚育
分区十小班作业设计图
比例 1:1500
图号 XH-124
日期 2025.05



卫东路

卫东路

新民界河

现状:
高杆红叶石楠*16株 Φ5.1-7.0cm

现状:
垂柳*2株 Φ8.1-10.0cm
女贞*1株 Φ7.1-8.0cm

现状:
女贞*24株 Φ10.1-12.0cm
红叶李*22株 Φ7.1-11.0cm

现状:
枇杷*2株 Φ7.1-9.0cm
高杆紫薇*2株 Φ11.1-13.0cm

现状:
女贞*6株 Φ11.1-17.0cm
红叶李*9株 Φ7.1-9.0cm

0596
(0.88亩)

0604
(1.30亩)

0612
(0.60亩)
0614
(1.58亩)
0615
(0.87亩)

序号	行政村	小班号	面积(亩)	现状	
				树种	株数
1	卫东村	0604	1.30	垂柳 女贞	2 1
2	卫东村	0596	0.88	高杆红叶石楠	16
3	卫东村	0615	0.87	枇杷 高杆紫薇	2 2
4	卫东村	0614	1.58	女贞 红叶李	24 22
5	卫东村	0612	0.60	女贞 红叶李	6 9

林业调查规划设计出图
专用章
丙09-0006
中国林业工程建设协会

施工图发图
负责人
金明

出图专用章盖善处

发图负责人盖善处

上海本都林业规划设计有限公司
Shanghai Bendu Forestry Planning and Design CO.Ltd.

审定	谢昊淼	校核	谢昊淼
审核	金明	设计	童海庆
项目负责人	童海庆	制图	刘亚娜

工程名称
项目

2024年崇明区新河镇生态公益林抚育项目	比例	1:1500
新河镇卫东村生态保育型抚育 分区十一小班现状图	图号	XH-125
	日期	2025.05



卫东路

卫东路

新民界河

采伐：
高杆红叶石楠*3株 径阶：6-8cm
补植：
独本桂花*7株 Φ 4.1-5.0cm
修枝：
13株

采伐：
垂柳*1株 径阶：20cm
补植：
独本桂花*39株 Φ 4.1-5.0cm
修枝：
2株

补植：
高杆紫薇*7株 Φ 4.1-5.0cm
修枝：
15株

采伐：
女贞*3株 径阶：10-16cm
修枝：
43株

补植：
高杆紫薇*10株 Φ 4.1-5.0cm
修枝：
4株

序号	行政村	小班号	面积(亩)	间伐		补植(株)	割灌(株)	修枝(株)
				树种	径阶(cm)			
1	卫东村	0604	1.30	垂柳	20	39	0	2
2	卫东村	0596	0.88	高杆红叶石楠	6-8	7	0	13
3	卫东村	0615	0.87			10	0	4
4	卫东村	0614	1.58	女贞	10-16	3	0	43
5	卫东村	0612	0.60			7	0	15

林业调查规划设计出图
专用章
丙09-0006
中国林业工程建设协会

施工图发图
负责人
金明

出图专用章盖戳处

发图负责人盖戳处

上海本都林业规划设计有限公司
Shanghai Bendu Forestry Planning and Design CO.Ltd.

审定 谢昊淼 校核 谢昊淼
审核 金明 设计 童海庆
项目负责人 童海庆 制图 刘亚娜

工程名称
项目

2024年崇明区新河镇生态公益林抚育项目

新河镇卫东村生态保育型抚育
分区十一小班作业设计图

比例 1:1500
图号 XH-126
日期 2025.05



现状:
 香樟*14株 Φ 10.1-12.0cm
 光皮栎*8株 Φ 7.1-10.0cm

现状:
 湿地松*11株 Φ 8.1-10.0cm
 无患子*179株 Φ 8.1-12.0cm
 女贞*146株 Φ 7.1-12.0cm
 乌桕*90株 Φ 5.1-6.0cm

现状:
 杜英*87株 Φ 7.1-10.0cm
 乌桕*13株 Φ 8.1-15.0cm

现状:
 无患子*15株 Φ 9.1-20.0cm

现状:
 独本桂花*78株 Φ 5.1-6.0cm

现状:
 香樟*123株 Φ 8.1-12.0cm
 湿地松*107株 Φ 8.1-10.0cm

现状:
 香樟*166株 Φ 11.1-28.0cm

现状:
 香樟*232株 Φ 10.1-15.0cm
 重阳木*60株 Φ 8.1-10.0cm
 喜树*240株 Φ 8.1-12.0cm
 国槐*250株 Φ 7.1-10.0cm
 光皮栎*507株 Φ 7.1-12.0cm
 女贞*328株 Φ 7.1-12.0cm
 杜英*107株 Φ 7.1-10.0cm
 乌桕*112株 Φ 5.1-6.0cm
 银杏*173株 Φ 6.1-8.0cm
 白玉兰*154株 Φ 7.1-12.0cm
 无患子*362株 Φ 8.1-12.0cm

现状:
 香樟*37株 Φ 8.1-12.0cm
 女贞*39株 Φ 7.1-10.0cm

序号	行政村	小班号	面积(亩)	现状	
				树种	株数
1	卫东村	0280	0.83	无患子 Φ 9.1-20.0	15
2	卫东村	0310	6.96	香樟 Φ 8.1-12.0	123
				湿地松 Φ 8.1-10.0	107
3	卫东村	0281	10.61	湿地松 Φ 8.1-10.0	11
				无患子 Φ 8.1-12.0	179
4	卫东村	0339	53.53	女贞 Φ 7.1-12.0	146
				乌桕 Φ 5.1-6.0	90
5	卫东村	0355	2.20	香樟 Φ 10.1-15.0	232
				重阳木 Φ 8.1-10.0	60
				喜树 Φ 8.1-12.0	240
				国槐 Φ 7.1-10.0	250
				光皮栎 Φ 7.1-12.0	507
				女贞 Φ 7.1-12.0	328
				杜英 Φ 7.1-10.0	107
				乌桕 Φ 5.1-6.0	112
				银杏 Φ 6.1-8.0	173
				白玉兰 Φ 7.1-12.0	154
6	卫东村	0338	4.96	无患子 Φ 8.1-12.0	362
				香樟 Φ 8.1-12.0	37
7	卫东村	0237	2.33	女贞 Φ 7.1-10.0	39
				香樟 Φ 11.1-28.0	166
8	卫东村	0248	4.53	独本桂花 Φ 5.1-6.0	78
				杜英 Φ 7.1-10.0	87
9	卫东村	0250	0.87	乌桕 Φ 8.1-15.0	13
				香樟 Φ 10.1-12.0	14
				光皮栎 Φ 7.1-10.0	8

林业调查规划设计出图
 专用章
 丙09-0006
 中国林业工程建设协会

施工图发图
 负责人
 金明

上海本都林业规划设计有限公司
 Shanghai Bendu Forestry Planning and Design CO.Ltd.

审定 谢昊淼 校核 谢昊淼
 审核 金明 设计 童海庆
 项目负责人 童海庆 制图 刘亚娜

工程名称 2024年崇明区新河镇生态公益林抚育项目
 项目 新河镇卫东村生态保育型抚育
 分区十二小班现状图
 比例 1:2500
 图号 XH-127
 日期 2025.05

出图专用章盖盖处

发图负责人盖盖处



序号	行政村	小班号	面积(亩)	间伐		补植(株)	割灌(株)	修枝(株)
				树种	径阶(cm)			
1	卫东村	0280	0.83			0	0	15
2	卫东村	0310	6.96	香樟	16-20	14	0	203
				湿地松	14-20	12	0	0
3	卫东村	0281	10.61	无患子	10-14	0	0	401
				女贞	14-16	2	0	0
4	卫东村	0339	53.53	杜英	8-12	118	0	2054
				白玉兰	6-16	33		
				香樟	6-18	47		
				喜树	8-12	34		
				国槐	6-10	22		
				光皮树	8-20	105		
				女贞	8-20	92		
				无患子	6-20	88		
				重阳木	10-18	10		
				银杏	6-12	15		
5	卫东村	0355	2.20	白蜡	20	1	0	64
				香樟	12-20	5	0	0
6	卫东村	0338	4.96	女贞	8-12	7	0	140
7	卫东村	0237	2.33	香樟	14-20	26	18	78
				杜英				
8	卫东村	0248	4.53	杜英	8-18	34	0	66
				香樟				
9	卫东村	0250	0.87	杜英	6-18	9	0	8
				杜英	10-14	5	0	8

工程名称		2024年崇明区新河镇生态公益林抚育项目	
项目		新河镇卫东村生态保育型抚育分区十二小班作业设计图	
审定	谢昊淼	校核	谢昊淼
审核	金明	设计	童海庆
项目负责人	童海庆	制图	刘亚娜
施工图发图负责人		金明	
发图专用章		盖章处	
林业调查规划设计出图专用章		盖章处	
丙09-0006 中国林业工程建设协会		盖章处	
出图专用章		盖章处	
比例	1:2500	图号	XH-128
日期	2025.05		

新河镇抚育设计工程量清单（生态保育型）

序号	抚育措施	品种	径阶	数量	单位	备注
1	间伐	白蜡	20	1	株	径阶6CM乔木: 380株 径阶6CM乔木: 1545株 径阶8CM乔木: 2150株 径阶10CM乔木: 2700株 径阶12CM乔木: 3272株 径阶14CM乔木: 2158株 径阶16CM乔木: 1482株 径阶18CM乔木: 914株 径阶20CM乔木: 179株 径阶22CM乔木: 122株 径阶24CM乔木: 59株 径阶26CM乔木: 37株 径阶28CM乔木: 20株 径阶30CM乔木: 15株 径阶32CM乔木: 5株 径阶34CM乔木: 3株 径阶36CM乔木: 6株 采伐林木共计: 15047株 占总株数18.80% 采伐林总蓄积: 866.62立方 占总蓄积13.25%
			4	8	株	
			6	37	株	
			8	41	株	
			10	39	株	
			12	43	株	
			14	16	株	
			16	6	株	
			18	1	株	
			20	2	株	
			4	25	株	
			6	49	株	
			8	88	株	
			10	138	株	
			12	235	株	
			14	351	株	
			16	266	株	
			18	81	株	
			20	6	株	
			1	间伐	白玉兰	
6	1	株				
8	1	株				
10	1	株				
12	1	株				
14	1	株				
16	1	株				
18	1	株				
20	1	株				
24	1	株				
1	间伐	油杉	4	1	株	
			6	1	株	
			8	1	株	
			10	1	株	
			12	1	株	
			14	1	株	
			16	1	株	
			18	1	株	
			20	1	株	
			24	1	株	
1	间伐	真椿	4	1	株	
			6	1	株	
			8	1	株	
			10	1	株	
			12	1	株	
			14	1	株	
			16	1	株	
			18	1	株	
			20	1	株	
			24	1	株	
1	间伐	垂柳	4	1	株	
			6	1	株	
			8	1	株	
			10	1	株	
			12	1	株	
			14	1	株	
			16	1	株	
			18	1	株	
			20	1	株	
			24	1	株	
1	间伐	独本桂花	4	1	株	
			6	1	株	
			8	1	株	
			10	1	株	
			12	1	株	
			14	1	株	
			16	1	株	
			18	1	株	
			20	1	株	
			24	1	株	
1	间伐	杜英	4	1	株	
			6	1	株	
			8	1	株	
			10	1	株	
			12	1	株	
			14	1	株	
			16	1	株	
			18	1	株	
			20	1	株	
			24	1	株	
1	间伐	鹅掌楸	4	1	株	
			6	1	株	
			8	1	株	
			10	1	株	
			12	1	株	
			14	1	株	
			16	1	株	
			18	1	株	
			20	1	株	
			24	1	株	
1	间伐	枫香	4	1	株	
			6	1	株	
			8	1	株	
			10	1	株	
			12	1	株	
			14	1	株	
			16	1	株	
			18	1	株	
			20	1	株	
			24	1	株	
1	间伐	枫杨	4	1	株	
			6	1	株	
			8	1	株	
			10	1	株	
			12	1	株	
			14	1	株	
			16	1	株	
			18	1	株	
			20	1	株	
			24	1	株	
1	间伐	高杆红叶石楠	4	1	株	
			6	1	株	
			8	1	株	
			10	1	株	
			12	1	株	
			14	1	株	
			16	1	株	
			18	1	株	
			20	1	株	
			24	1	株	
1	间伐	高杆紫薇	4	1	株	
			6	1	株	
			8	1	株	
			10	1	株	
			12	1	株	
			14	1	株	
			16	1	株	
			18	1	株	
			20	1	株	
			24	1	株	
1	间伐	光皮树	4	1	株	
			6	1	株	
			8	1	株	
			10	1	株	
			12	1	株	
			14	1	株	
			16	1	株	
			18	1	株	
			20	1	株	
			24	1	株	
1	间伐	广玉兰	4	1	株	
			6	1	株	
			8	1	株	
			10	1	株	
			12	1	株	
			14	1	株	
			16	1	株	
			18	1	株	
			20	1	株	
			24	1	株	
1	间伐	樟柏	4	1	株	
			6	1	株	
			8	1	株	
			10	1	株	
			12	1	株	
			14	1	株	
			16	1	株	
			18	1	株	
			20	1	株	
			24	1	株	

序号	抚育措施	品种	径阶	数量	单位	备注
1	间伐	国槐	4	13	株	
			6	43	株	
			8	51	株	
			10	46	株	
			12	30	株	
			14	10	株	
			16	2	株	
			18	4	株	
			24	1	株	
			8	1	株	
1	间伐	合欢	4	3	株	
			6	13	株	
			8	31	株	
			10	22	株	
			12	21	株	
			14	6	株	
			16	5	株	
			18	3	株	
			20	12	株	
			22	7	株	
1	间伐	红叶李	4	3	株	
			6	13	株	
			8	31	株	
			10	22	株	
			12	21	株	
			14	6	株	
			16	5	株	
			18	3	株	
			20	12	株	
			22	7	株	
1	间伐	江南桉木	4	3	株	
			6	13	株	
			8	31	株	
			10	22	株	
			12	21	株	
			14	6	株	
			16	5	株	
			18	3	株	
			20	12	株	
			22	7	株	
1	间伐	榉树	4	3	株	
			6	13	株	
			8	31	株	
			10	22	株	
			12	21	株	
			14	6	株	
			16	5	株	
			18	3	株	
			20	12	株	
			22	7	株	
1	间伐	苦槠	4	3	株	
			6	13	株	
			8	31	株	
			10	22	株	
			12	21	株	
			14	6	株	
			16	5	株	
			18	3	株	
			20	12	株	
			22	7	株	
1	间伐	乐昌含笑	4	3	株	
			6	13	株	
			8	31	株	
			10	22	株	
			12	21	株	
			14	6	株	
			16	5	株	
			18	3	株	
			20	12	株	
			22	7	株	
1	间伐	柳树	4	3	株	
			6	13	株	
			8	31	株	
			10	22	株	
			12	21	株	
			14	6	株	
			16	5	株	
			18	3	株	
			20	12	株	
			22	7	株	
1	间伐	栎树	4	3	株	
			6	13	株	
			8	31	株	
			10	22	株	
			12	21	株	
			14	6	株	
			16	5	株	
			18	3	株	
			20	12	株	
			22	7	株	
1	间伐	落羽杉	4	3	株	
			6	13	株	
			8	31	株	
			10	22	株	
			12	21	株	
			14	6	株	
			16	5	株	
			18	3	株	
			20	12	株	
			22	7	株	



出图专用章盖实处

发图负责人盖实处

上海本都林业规划设计有限公司
Shanghai Bendu Forestry Planning and Design CO.Ltd.

审定 谢昊淼 校核 谢昊淼
审核 金明 设计 童海庆
项目负责人 童海庆 制图 刘亚娜

工程名称 项目

2024年崇明区新河镇生态公益林抚育项目


新河镇抚育设计工程量清单一
(生态保育型)

比例 图号 日期
XH-129 2025.05

新河镇抚育设计工程量清单（生态保育型）

序号	抚育措施	品种	径价	数量	单位	备注
1	间伐	马褂木	4	3	株	
			6	5	株	
			8	1	株	
			10	4	株	
			12	12	株	
			14	17	株	
			16	14	株	
			18	7	株	
			20	2	株	
			24	1	株	
		南酸枣	26	1	株	
			12	3	株	
			16	5	株	
			18	2	株	
			4	28	株	
			6	195	株	
			8	271	株	
			10	252	株	
			12	275	株	
			14	168	株	
女贞	16	105	株			
	18	49	株			
	20	11	株			
	22	9	株			
	24	6	株			
	4	31	株			
	6	104	株			
	8	130	株			
	10	104	株			
	12	52	株			
朴树	14	8	株			
	16	1	株			
	18	1	株			
	6	3	株			
	8	6	株			
	10	20	株			
	12	17	株			
	14	3	株			
	16	6	株			
	18	4	株			
青桐	20	1	株			
	6	26	株			
	8	38	株			
	10	6	株			
	12	3	株			
	14	3	株			
	14	1	株			
	16	6	株			
	18	4	株			
	20	1	株			
三角枫	4	4	株			
	6	7	株			
	8	42	株			
	10	91	株			
	12	77	株			
	14	70	株			
	16	44	株			
	18	23	株			
	20	4	株			
	22	3	株			
湿地松	24	3	株			
	26	4	株			
	8	4	株			
	10	3	株			
	12	1	株			
	16	6	株			
	18	4	株			
	20	1	株			
	4	4	株			
	6	7	株			
水杉	8	42	株			
	10	91	株			
	12	77	株			
	14	70	株			
	16	44	株			
	18	23	株			
	20	4	株			
	22	3	株			
	24	3	株			
	26	4	株			
蚊母	8	4	株			
	10	3	株			
	12	1	株			
	14	1	株			
	12	2	株			
	14	1	株			
	18	1	株			
	4	2	株			
	6	108	株			
	10	189	株			
乌桕	12	157	株			
	14	47	株			
	16	23	株			
	18	14	株			
	20	2	株			
	22	1	株			
	24	1	株			
	6	6	株			
	8	21	株			
	10	65	株			
喜树	12	85	株			
	14	54	株			
	16	24	株			
	18	17	株			
	20	3	株			
	22	1	株			
	24	2	株			
	10	1	株			
	12	3	株			
	14	1	株			
香樟	16	2	株			
	18	1	株			

序号	抚育措施	品种	径价	数量	单位	备注			
1	间伐	香樟	4	9	株				
			6	65	株				
			8	161	株				
			10	278	株				
			12	315	株				
			14	264	株				
			16	290	株				
			18	281	株				
			20	42	株				
			24	24	株				
		悬铃木	24	11	株				
			26	5	株				
			28	3	株				
			30	1	株				
			32	1	株				
			16	1	株				
			4	2	株				
			6	13	株				
			8	32	株				
			10	24	株				
2	补植	银杏	12	83	株				
			14	75	株				
			16	56	株				
			18	35	株				
			20	20	株				
			22	18	株				
			24	5	株				
			26	6	株				
			28	4	株				
			30	4	株				
		樱花	32	1	株				
			34	1	株				
			4	1	株				
			6	41	株				
			8	35	株				
			10	98	株				
			12	65	株				
			14	20	株				
			16	9	株				
			18	4	株				
圆柏	6	1	株						
	4	3	株						
	6	26	株						
	8	20	株						
	10	16	株						
	12	16	株						
	14	2	株						
	16	3	株						
	18	1	株						
	20	1	株						
重阳木	4	4	株						
	6	34	株						
	8	95	株						
	10	64	株						
	12	114	株						
	14	71	株						
	16	38	株						
	18	16	株						
	20	1	株						
	22	1	株						
小计						15047			
3	修枝	樟树	Φ4.1-5.0	3639	株	硬质竹竿三角桩支撑, 4.0*4.0M种植			
			朴树	Φ4.1-5.0	377	株	硬质竹竿三角桩支撑, 4.0*4.0M种植		
			乌桕	Φ4.1-5.0	735	株	硬质竹竿三角桩支撑, 4.0*4.0M种植		
			无患子	Φ4.1-5.0	70	株	硬质竹竿三角桩支撑, 4.0*4.0M种植		
			香樟	Φ4.1-5.0	91	株	硬质竹竿三角桩支撑, 4.0*4.0M种植		
			黄连木	Φ4.1-5.0	134	株	硬质竹竿三角桩支撑, 4.0*4.0M种植		
			青冈栎	Φ4.1-5.0	116	株	硬质竹竿三角桩支撑, 4.0*4.0M种植		
			榿树	Φ4.1-5.0	90	株	硬质竹竿三角桩支撑, 4.0*4.0M种植		
			水杉	Φ4.1-5.0	1136	株	硬质竹竿三角桩支撑, 4.0*3.0M种植		
			落羽杉	Φ4.1-5.0	448	株	硬质竹竿三角桩支撑, 4.0*3.0M种植		
		小计	池杉	Φ4.1-5.0	757	株	硬质竹竿三角桩支撑, 4.0*3.0M种植		
			独本桂花	Φ4.1-5.0	419	株	硬质竹竿三角桩支撑, 4.0*3.0M种植		
			高杆红叶石楠	Φ4.1-5.0	373	株	硬质竹竿三角桩支撑, 4.0*3.0M种植		
			高杆紫薇	Φ4.1-5.0	1068	株	硬质竹竿三角桩支撑, 4.0*3.0M种植		
			红叶李	Φ4.1-5.0	202	株	硬质竹竿三角桩支撑, 4.0*3.0M种植		
			紫薇	Φ4.1-5.0	25	株	硬质竹竿三角桩支撑, 4.0*3.0M种植		
			垂丝海棠	Φ4.1-5.0	844	株	硬质竹竿三角桩支撑, 4.0*3.0M种植		
			小计						10524
			4	修枝			64996	株	
			4	割灌			247	株	
4	沟渠修整			838	m				
				549.83	m³				

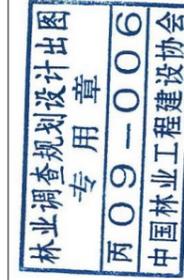

出图专用章盖戳处



发图负责人盖戳处

上海本都林业规划设计有限公司
Shanghai Bendu Forestry Planning and Design CO.Ltd.

审定	谢昊淼	校核	谢昊淼
审核	金明	设计	童海庆
项目负责人	童海庆	制图	刘亚娜

工程名称
项目

2024年崇明区新河镇生态公益林抚育项目

新河镇抚育设计工程量清单二
(生态保育型)

比例	
图号	XH-130
日期	2025.05