Autodesk

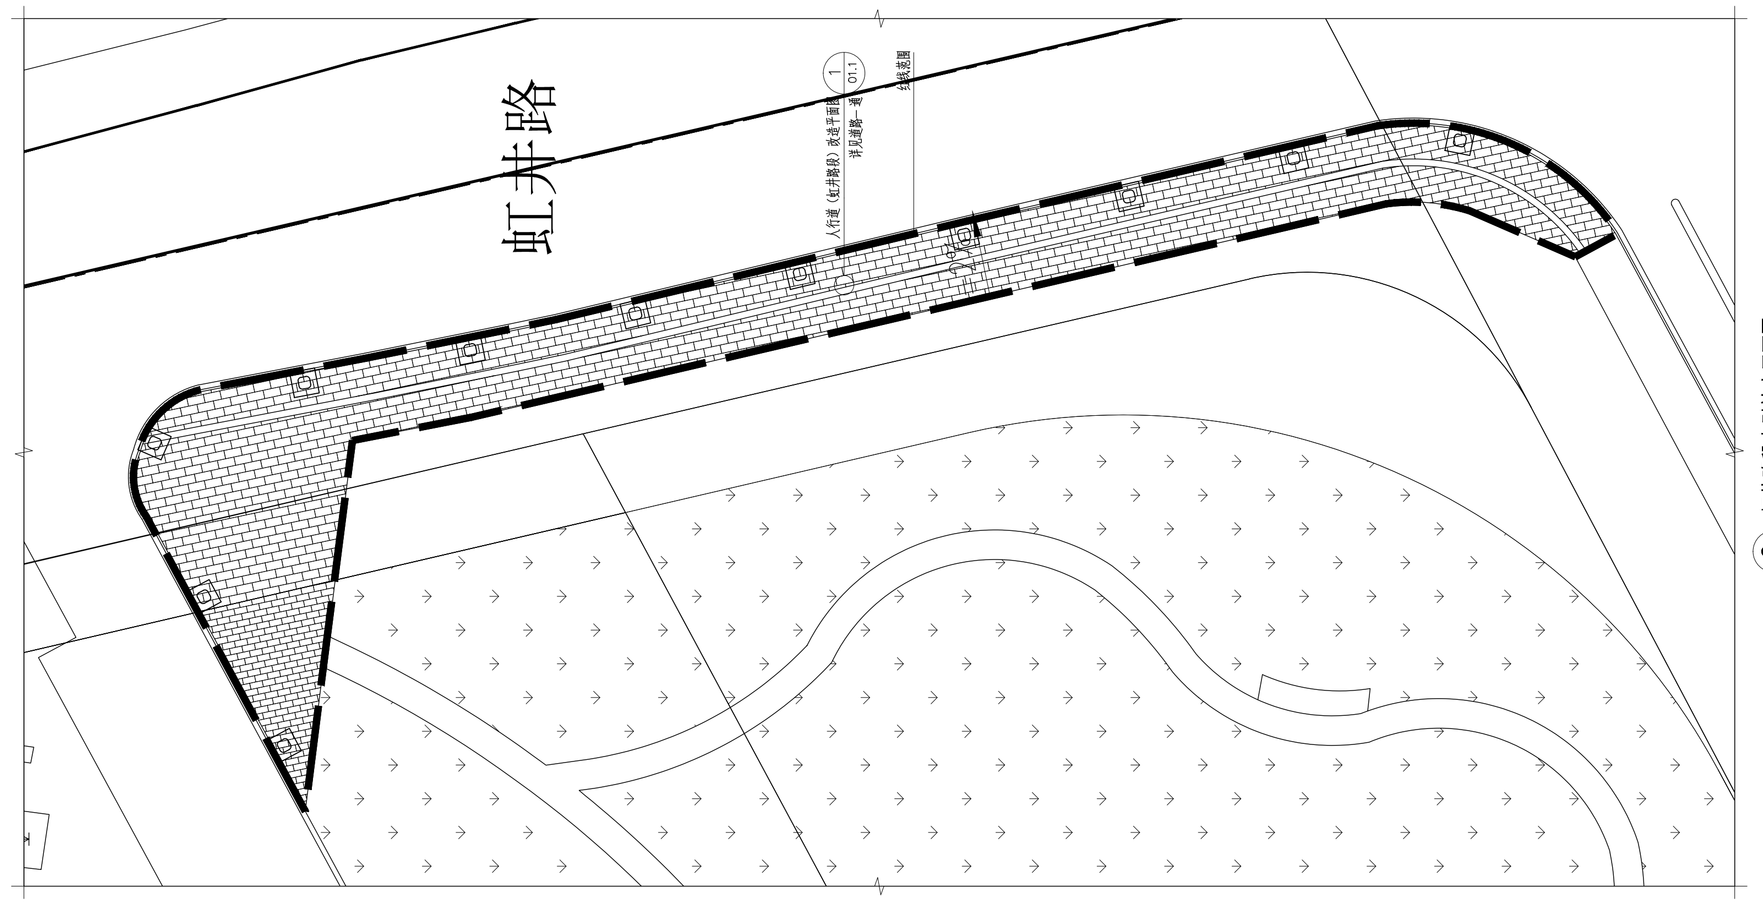

2 虹井路段索引放大平面图 1:250

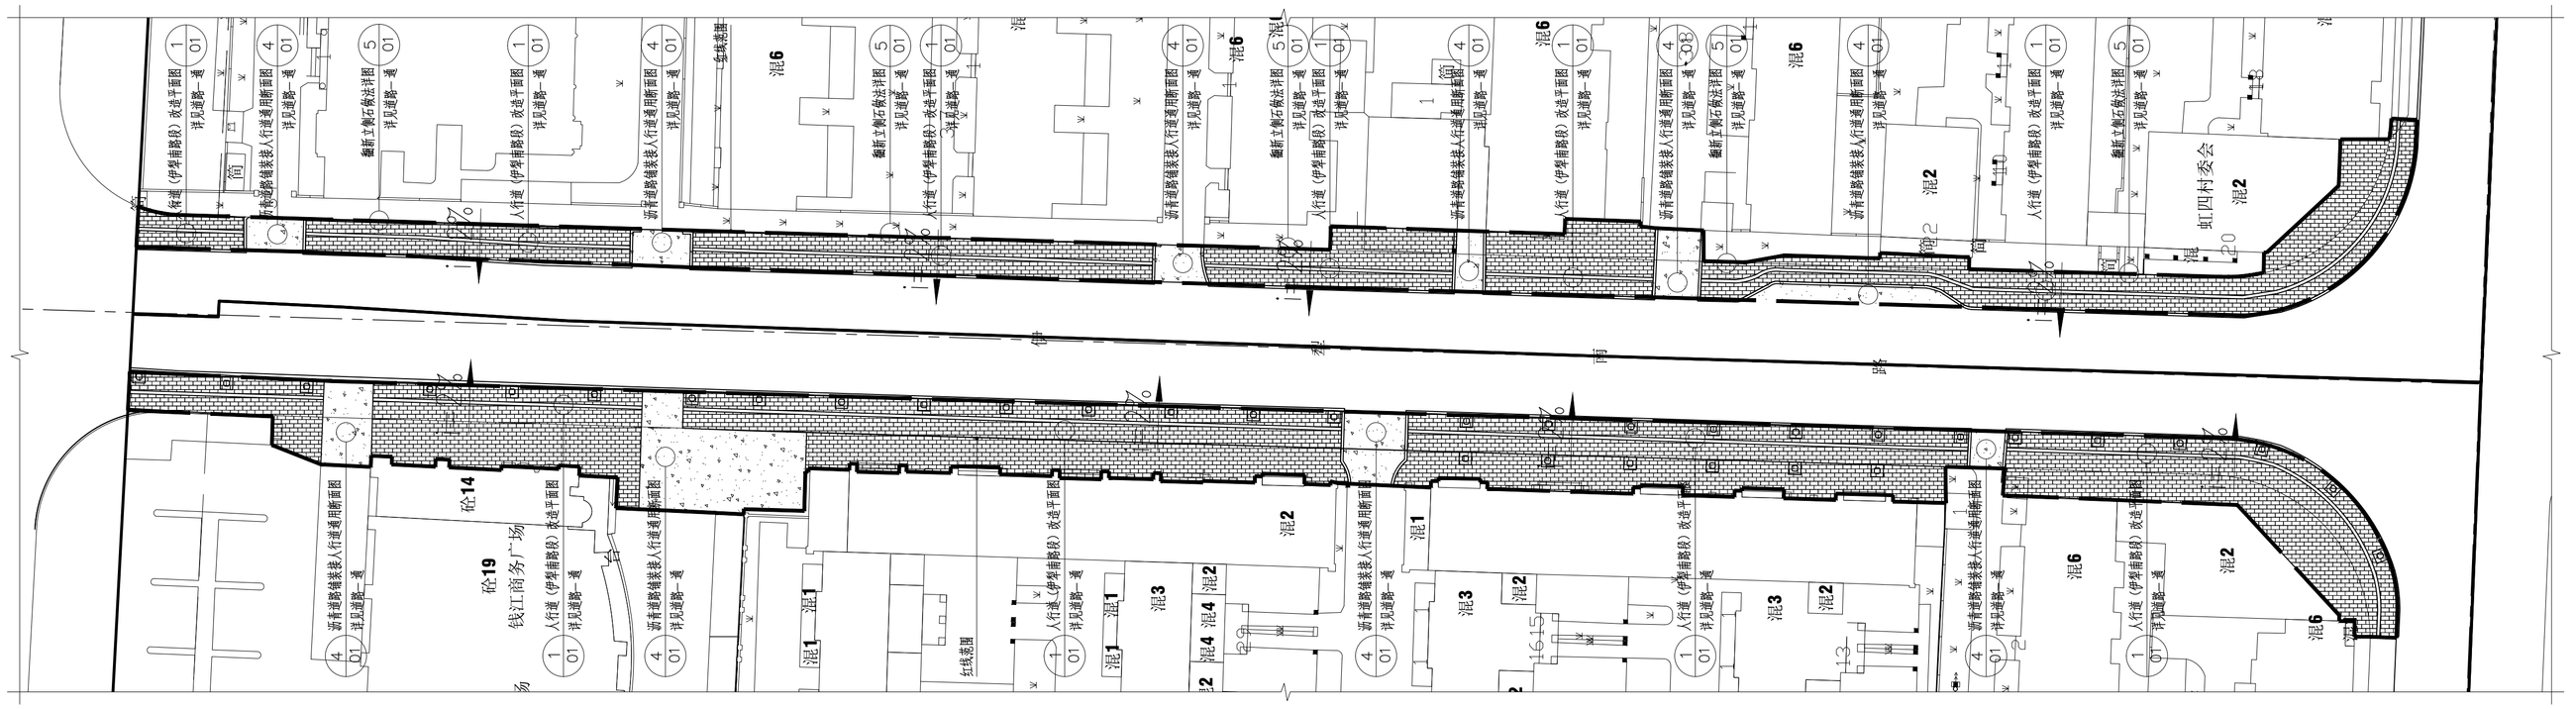

1 伊犁南路段索引放大平面图 1:500

REV. NO. 版本号	ISSUE FOR 发布目的	DATE 日期
1		
0		
C		
B		
A		
0		

SHEETS MODIFIED
对应修改的图纸

OFFICIAL STAMP
公司出图专用章

未盖出图章本图无效

REGISTERED ENGINEER STAMP
注册执业专用章

SLADI

上海市园林设计研究总院有限公司

设计甲级编号 A131004137［建］城规编161374

PARTNER
合作设计

CLIENT
建设单位

PROJECT DESIGNED FOR
项目名称

人行道翻新工程

PROJECT AREA/SPECIAL DESIGN
区段名称/专项名称

UNIT NAME
子项名称

SHEET TITLE
图 名

伊犁南路段、虹井路段索引放大平面图

APPROVER/DATE
审定人/日期

VERIFIER/DATE
审核人/日期

PROJECT MANAGER/DATE
项目负责人/日期

PA/SD MANAGER/DATE
区段项目负责人/专项项目负责人/日期

DISCIPLINE LD/DATE
专业负责人/日期

CHECKER/DATE
校对人/日期

DESIGNER/DATE
设计人/日期

DRAWER/DATE
制图人/日期

PROJECT NO.
项目编号

SCALE 比例	DATE 日期
详图示	2024.09
DISCIPLINE 专业: 道路	STATUS 设计阶段

DRAWING NO. 图纸编号: 05

REVISION NO. 版 本: 0

A1

CONFIRMATION ARCH/DATE 建筑专业签回日期
CONFIRMATION STRUCT/DATE 结构专业签回日期
CONFIRMATION MECH/DATE 机械工种签回日期
CONFIRMATION ELEC/DATE 电气工种签回日期
CONFIRMATION PLUMING/DATE 给排水专业签回日期
CONFIRMATION LANDSCAPE/DATE 植物专业签回日期
CONFIRMATION SOFTSCAPE/DATE 软构专业签回日期
CONFIRMATION GRADING/DATE 竖向专业签回日期
CONFIRMATION CIVIL/DATE 总图专业签回日期