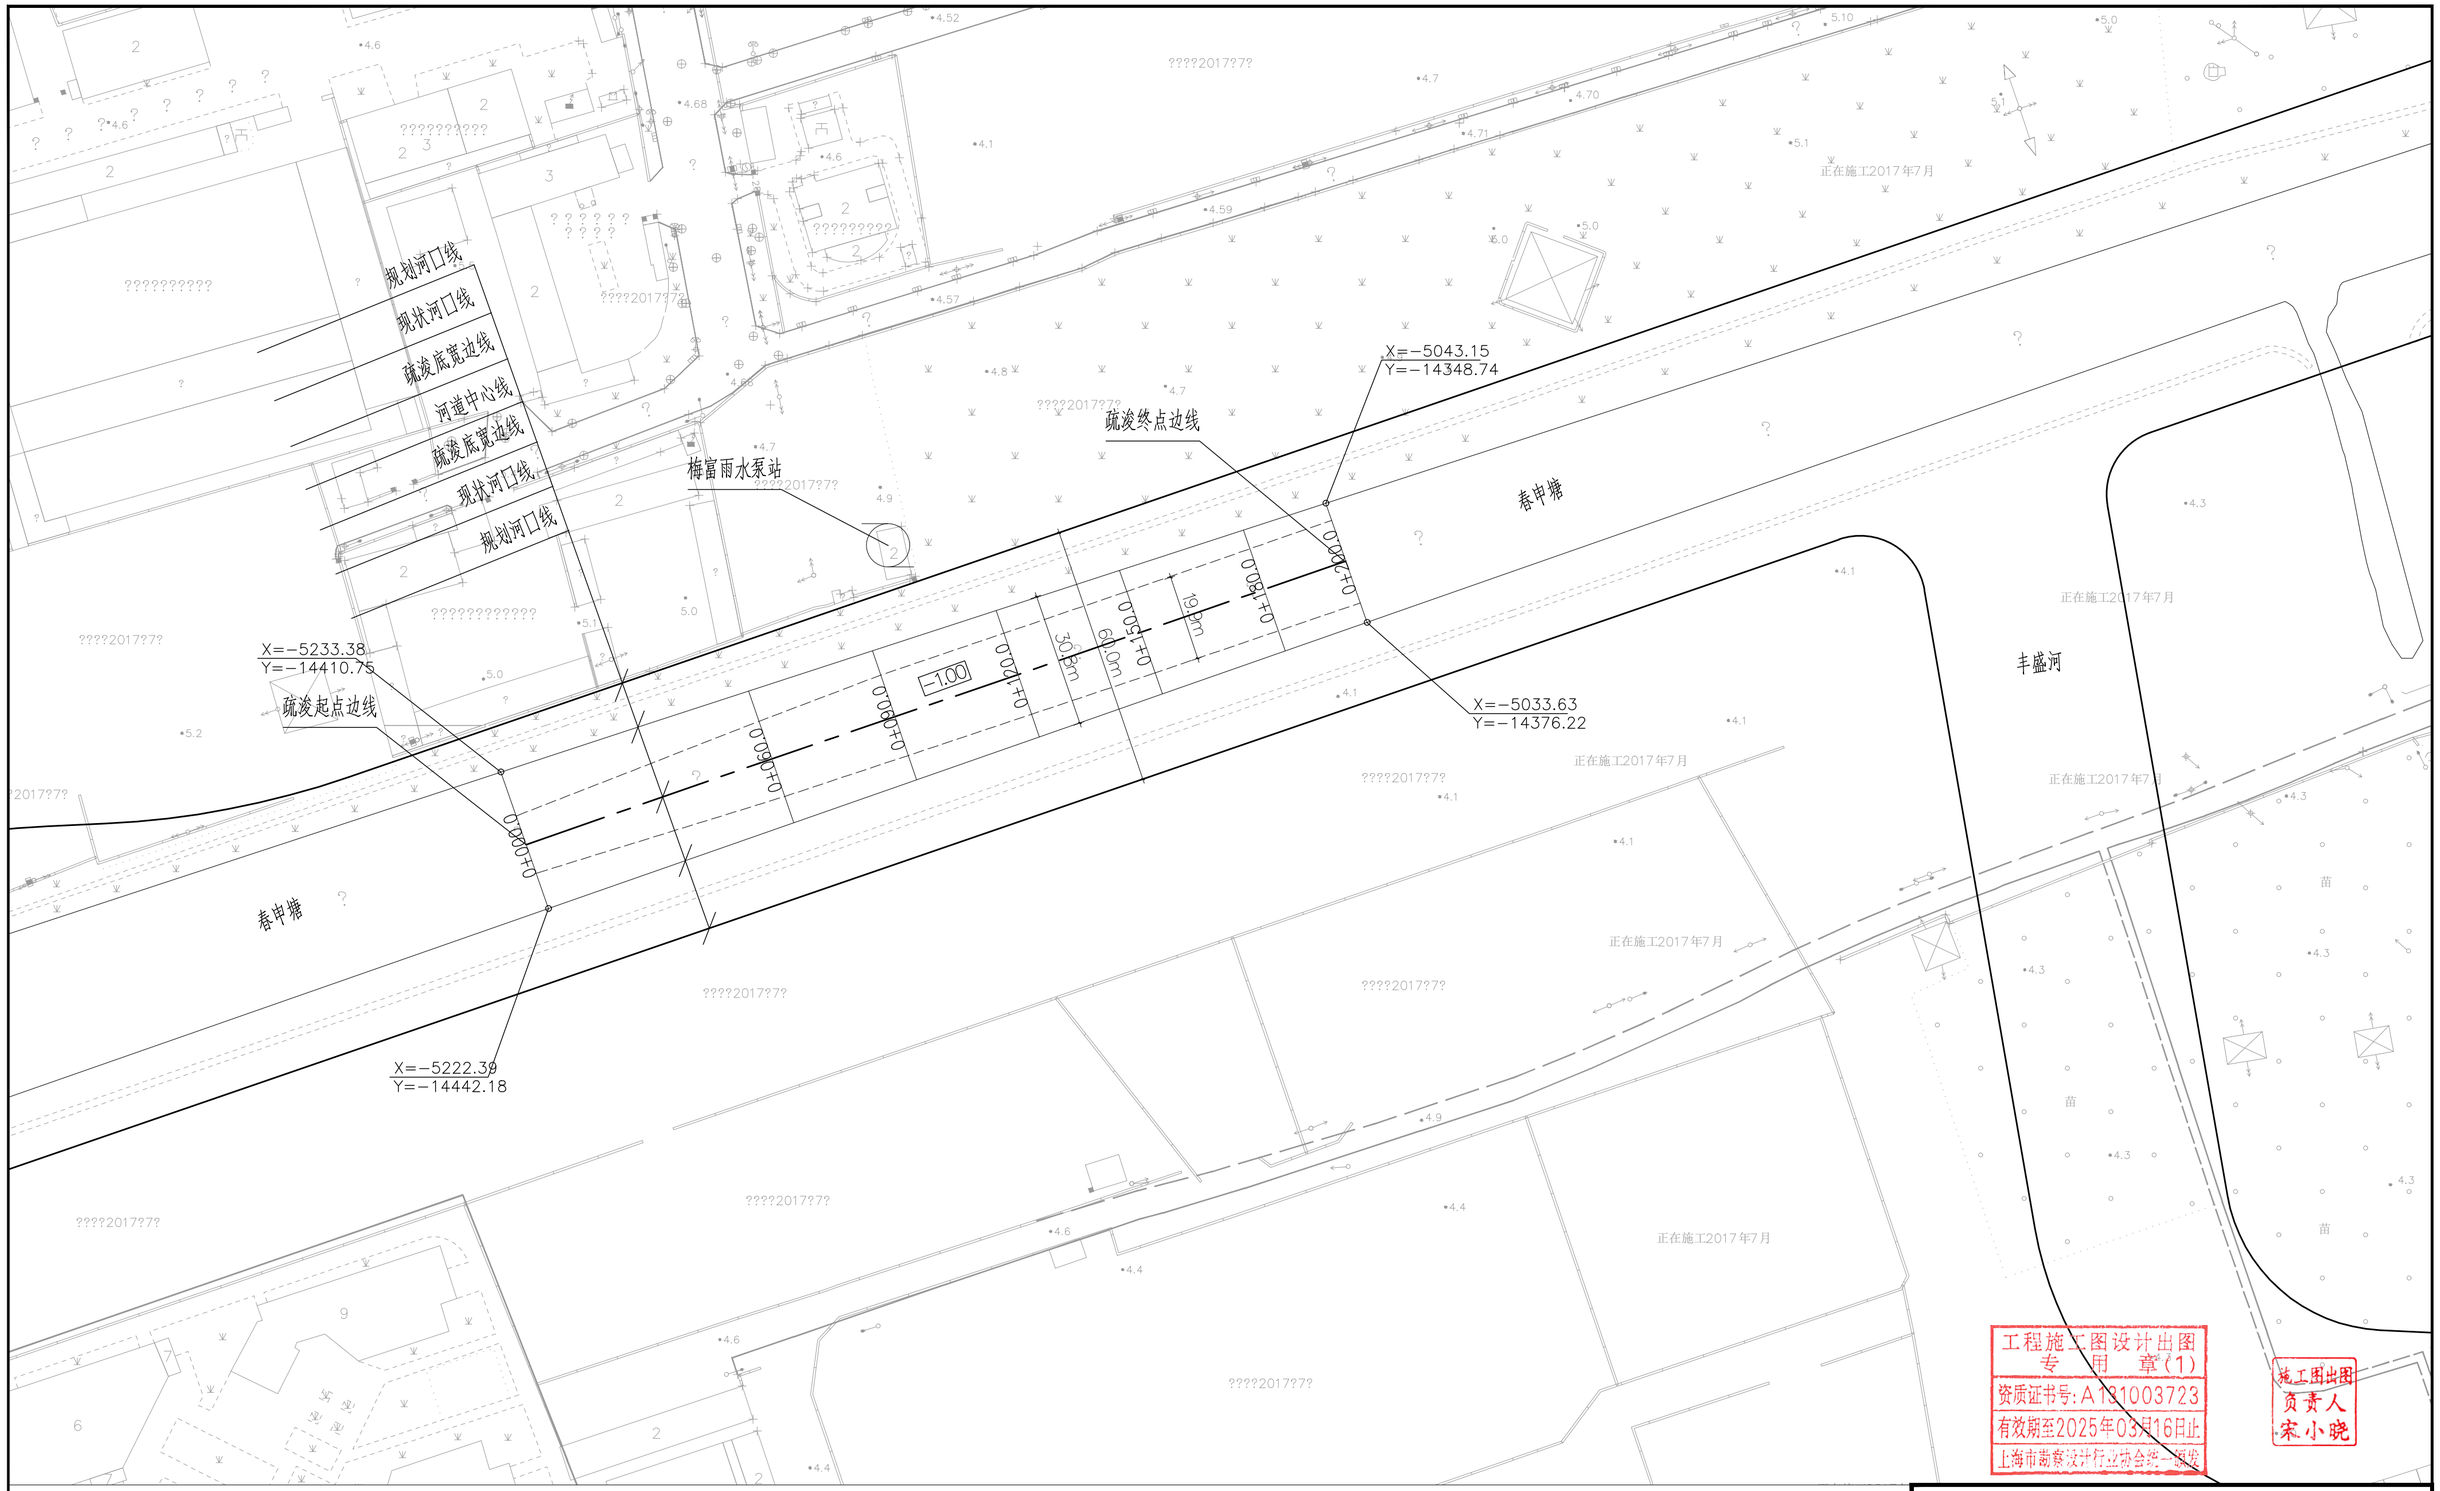

说明：

1、图中高程为上海吴淞高程，坐标系为上海城建坐标系；

2、高程、桩号、坐标均以m计,尺寸以mm计。

3、工程起终点与上下游未疏浚段采用1:2~1:3斜坡衔接，具体视现场情况确定。

会签单位	会签者	日期

上海勘测设计研究院有限公司
SHANGHAI INVESTIGATION,DESIGN & RESEARCH INSTITUTE CO.,LTD.

批准			闵行区雨水泵站排放口河段疏浚	工程	施工图 设计 / 河道 部分
核定					
审查	王娟	王娟	梅富路雨水泵站排放口河段（春申塘）平面布置图		
校核	尹晓明	尹晓明			
设计	杨巧燮	杨巧燮			
制图	杨巧燮	杨巧燮	比例 见图	日期	2024-04
设计证号	A131003723		图号		SHSL5072(1)J-00-58T-08