



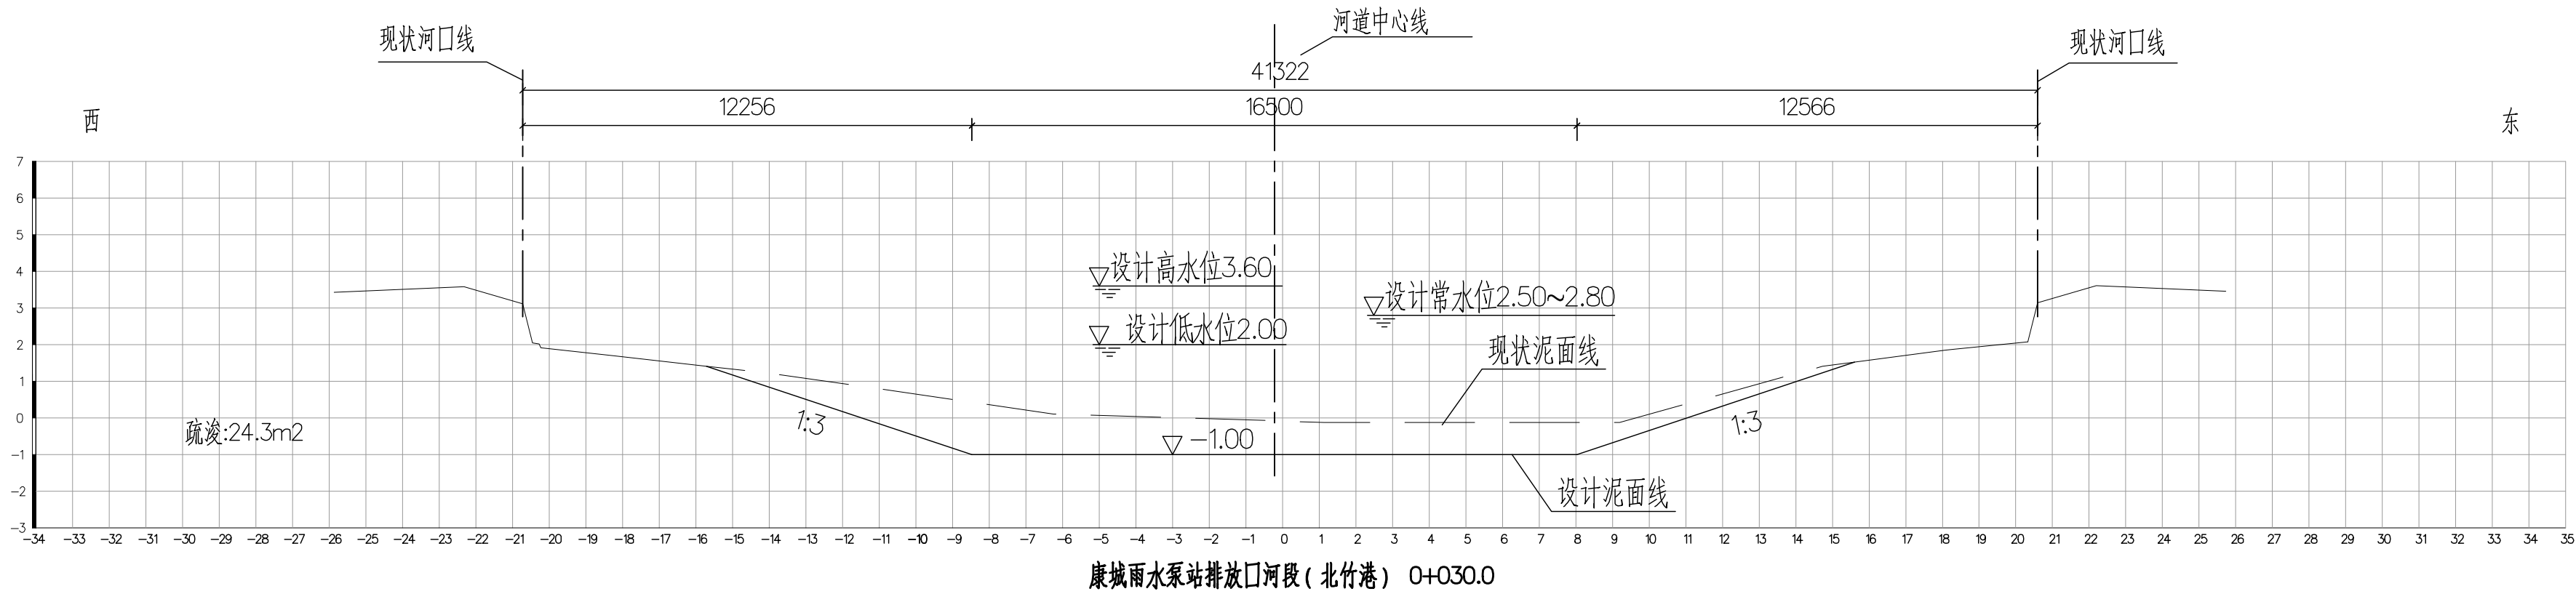

SIDRI 上海勘测设计研究院有限公司
SHANGHAI INVESTIGATION, DESIGN & RESEARCH INSTITUTE CO., LTD.

批准		闵行雨水泵站排放口	施工	设计
核定		河段疏浚	工程	河道部分
审查		康城雨水泵站排放口河段疏浚工程(北竹港)		
校核		断面套绘图1		
设计		比例	1:150	日期
制图		图号	SHSL5072(1)J-00-58T-13	2024-04
设计证号	A131003723	会签单位	会签者	日期

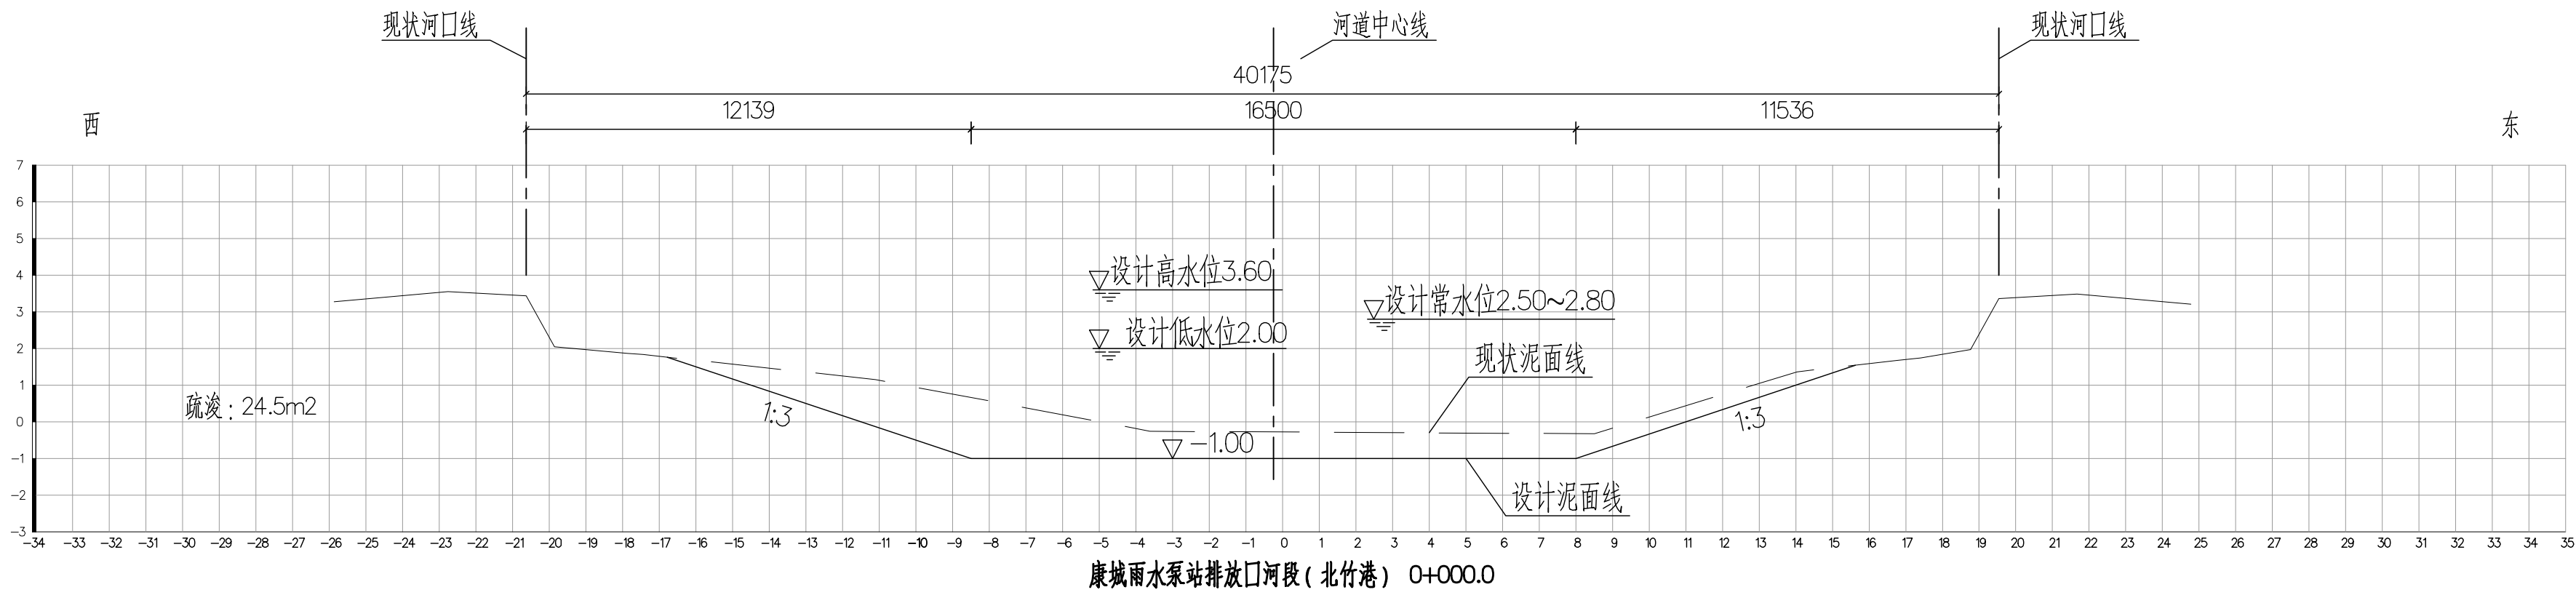