



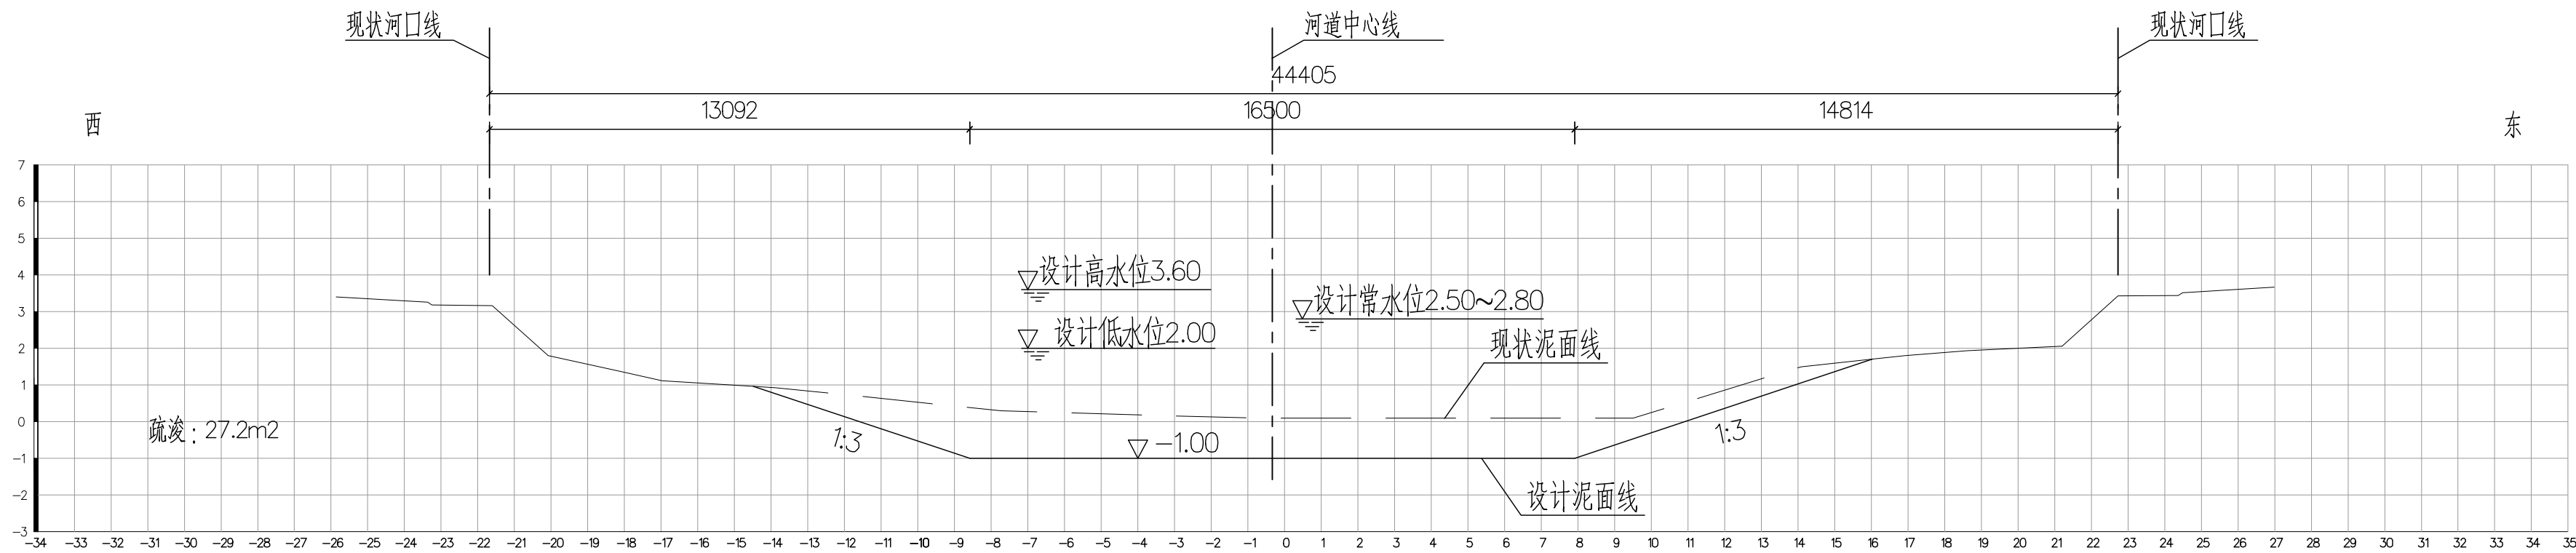

康城雨水泵站排放口河段（北竹港） 0+080.0

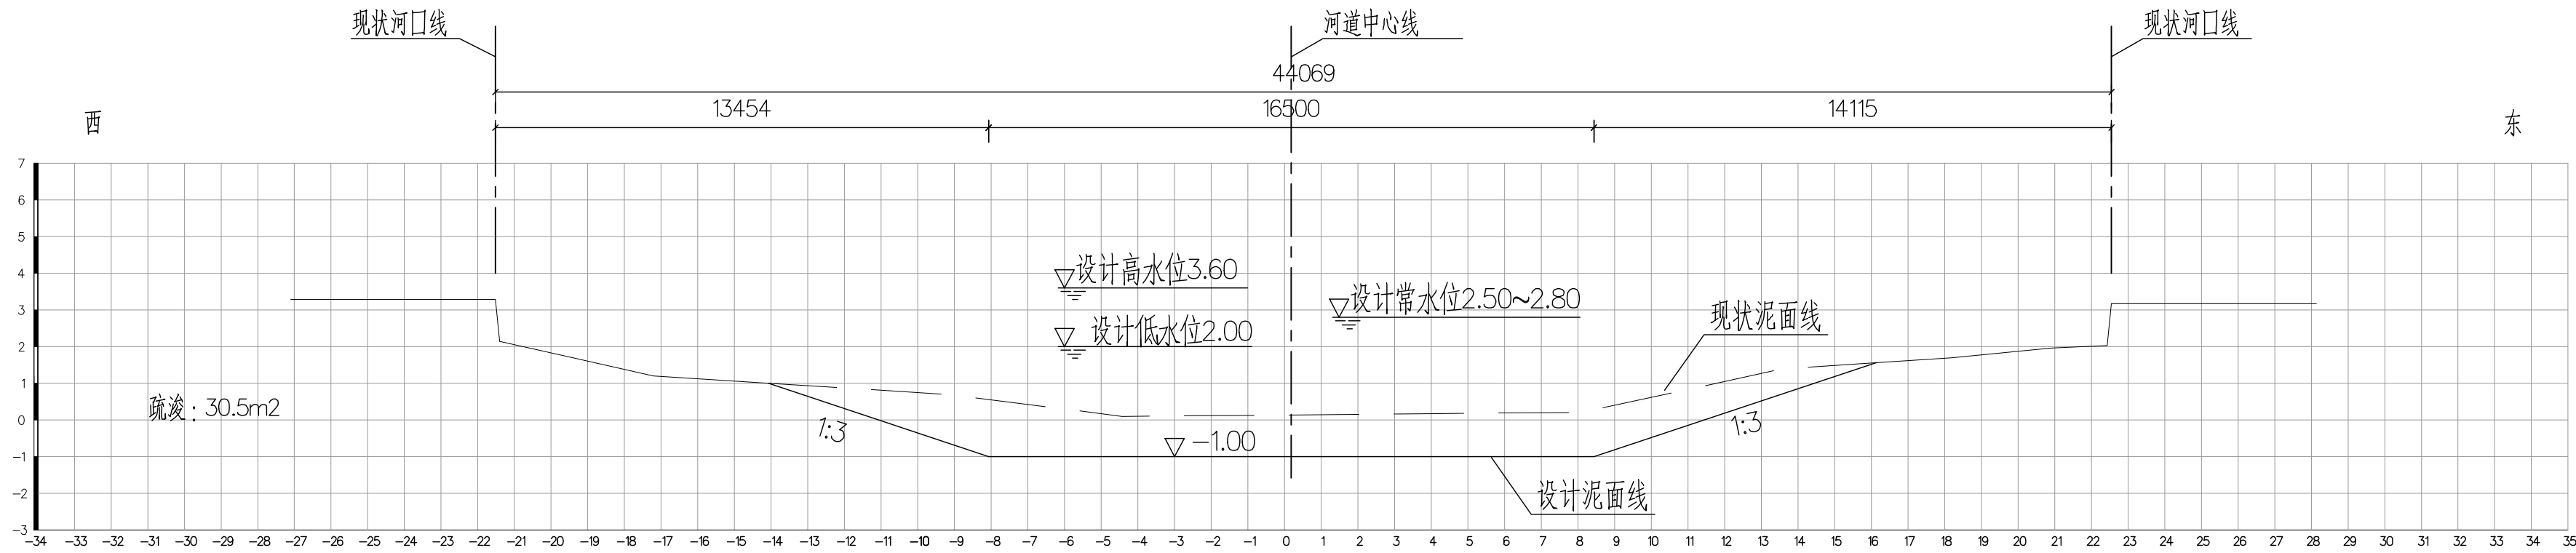

康城雨水泵站排放口河段（北竹港） 0+126.9

说明:

- 图中高程以上海吴淞零点为基准，高程以m为单位，其余尺寸以mm为单位。

 上海勘测设计研究院有限公司 SHANGHAI INVESTIGATION, DESIGN & RESEARCH INSTITUTE CO., LTD.				工程				设计			
批准				闵行区雨水泵站排放口河段疏浚				河道部分			
核定				康城雨水泵站排放口河段疏浚工程（北竹港）							
审查				断面套绘图2							
校核											
设计											
制图											
设计证号	A131003723			比例	1:150	日期	2024-04				
会签单位	会签者	日期		设计证号	SHSL5072(1)J-00-58T-14						

