



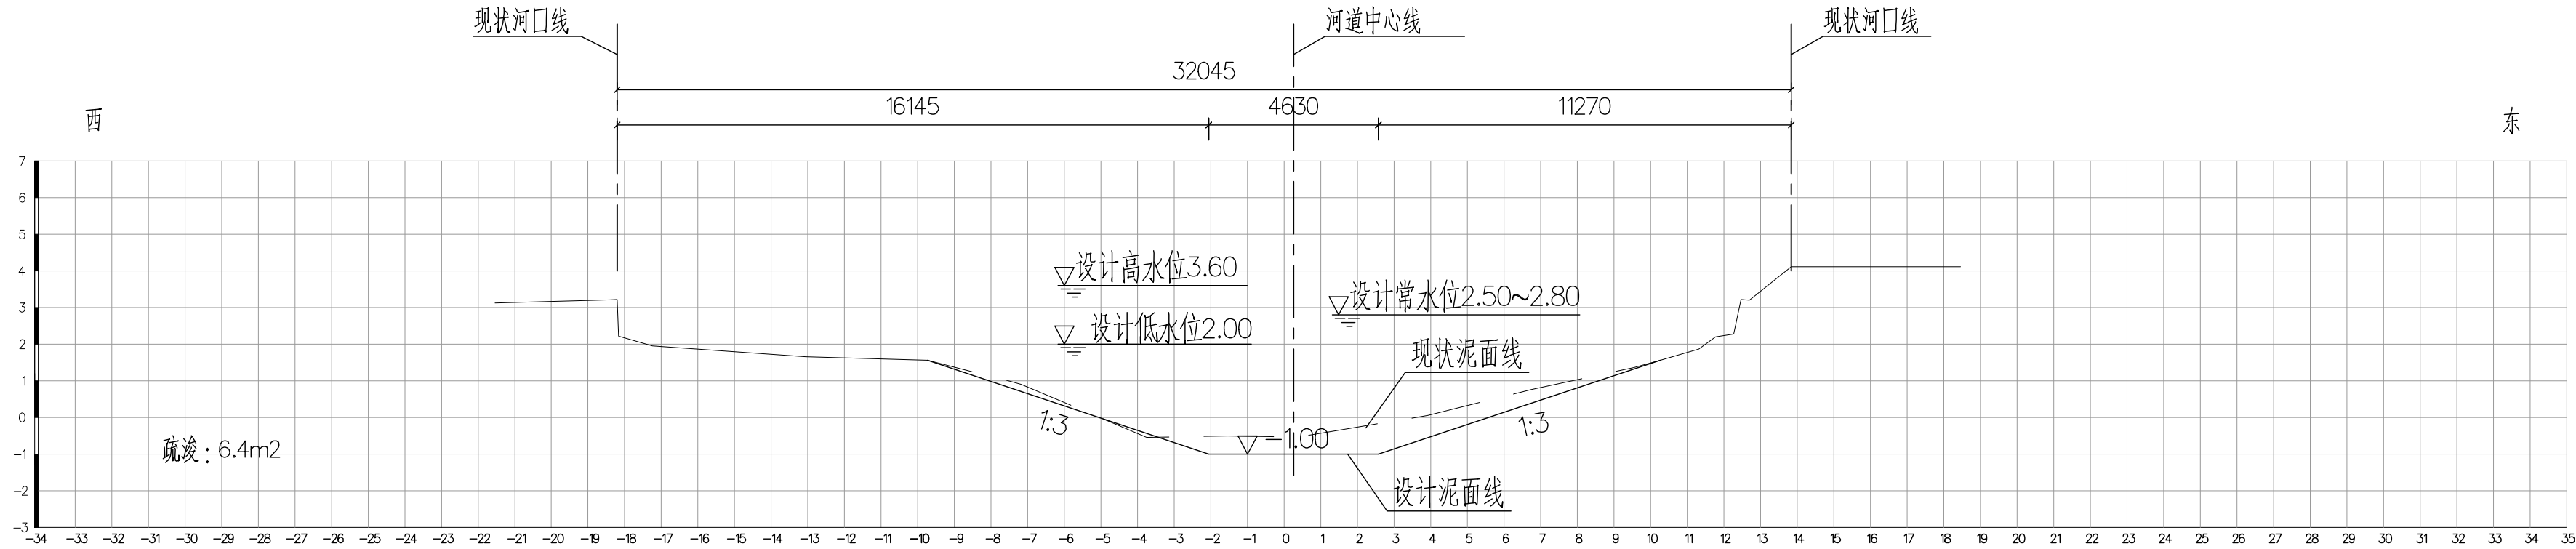

红旗雨水泵站排放口河段（北竹港） 0+052.6

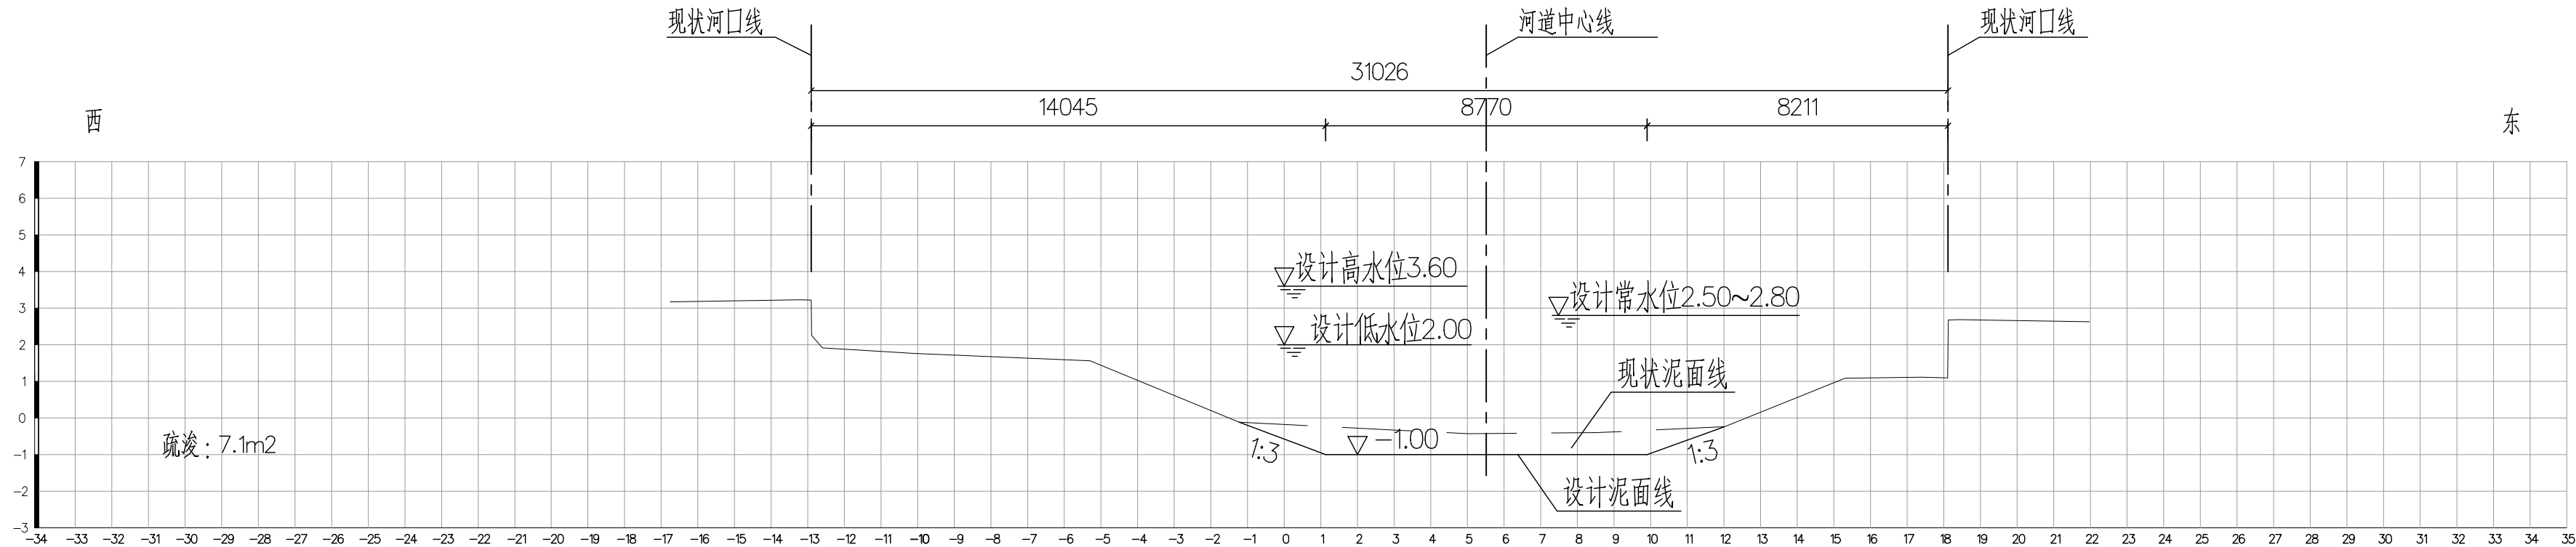

红旗雨水泵站排放口河段（北竹港） 0+088.1

说明:

- 图中高程以上海吴淞零点为基准, 高程以m为单位, 其余尺寸以mm为单位。

SIDRI 上海勘测设计研究院有限公司 SHANGHAI INVESTIGATION, DESIGN & RESEARCH INSTITUTE CO., LTD.							
批准				工程	设计		
核定							
审查				红旗雨水泵站排放口河段疏浚工程（北竹港）	断面绘图2		
校核							
设计							
制图				比例	1:150	日期	2024-04
设计证号	A131003723	图号	SHSL5072(1)J-00-58T-17				

会签单位 会签者 日期

