


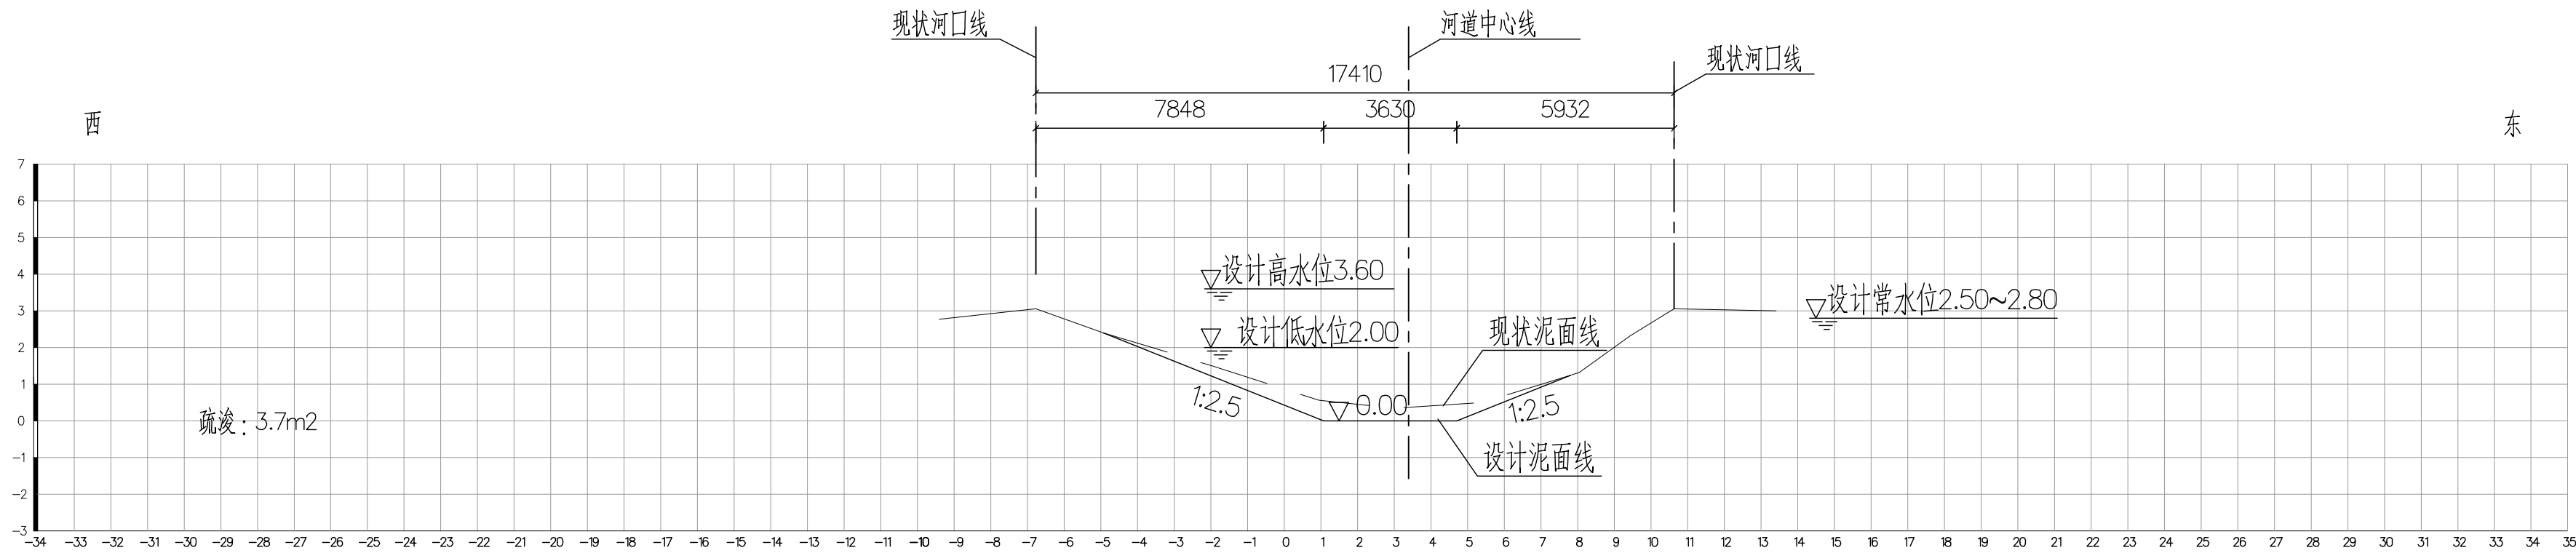

红旗雨水泵站排放口河段(北竹港) 0+200.0

说明:
1、图中高程以上海吴淞零点为基准, 高程以m为单位, 其余尺寸以mm为单位。

 上海勘测设计研究院有限公司 SHANGHAI INVESTIGATION,DESIGN & RESEARCH INSTITUTE CO.,LTD.									
批准			闵行区雨水泵站排放口	工程	施工图	设计			
核定			河段疏浚		河道				
审查			红旗雨水泵站排放口河段疏浚工程（北竹港）						
校核									
设计			断面套绘图4						
制图			比例	1:150	日期	2024-04			
设计证号	A131003723		图号	SHSL5072(1)J-00-58T-19					

