


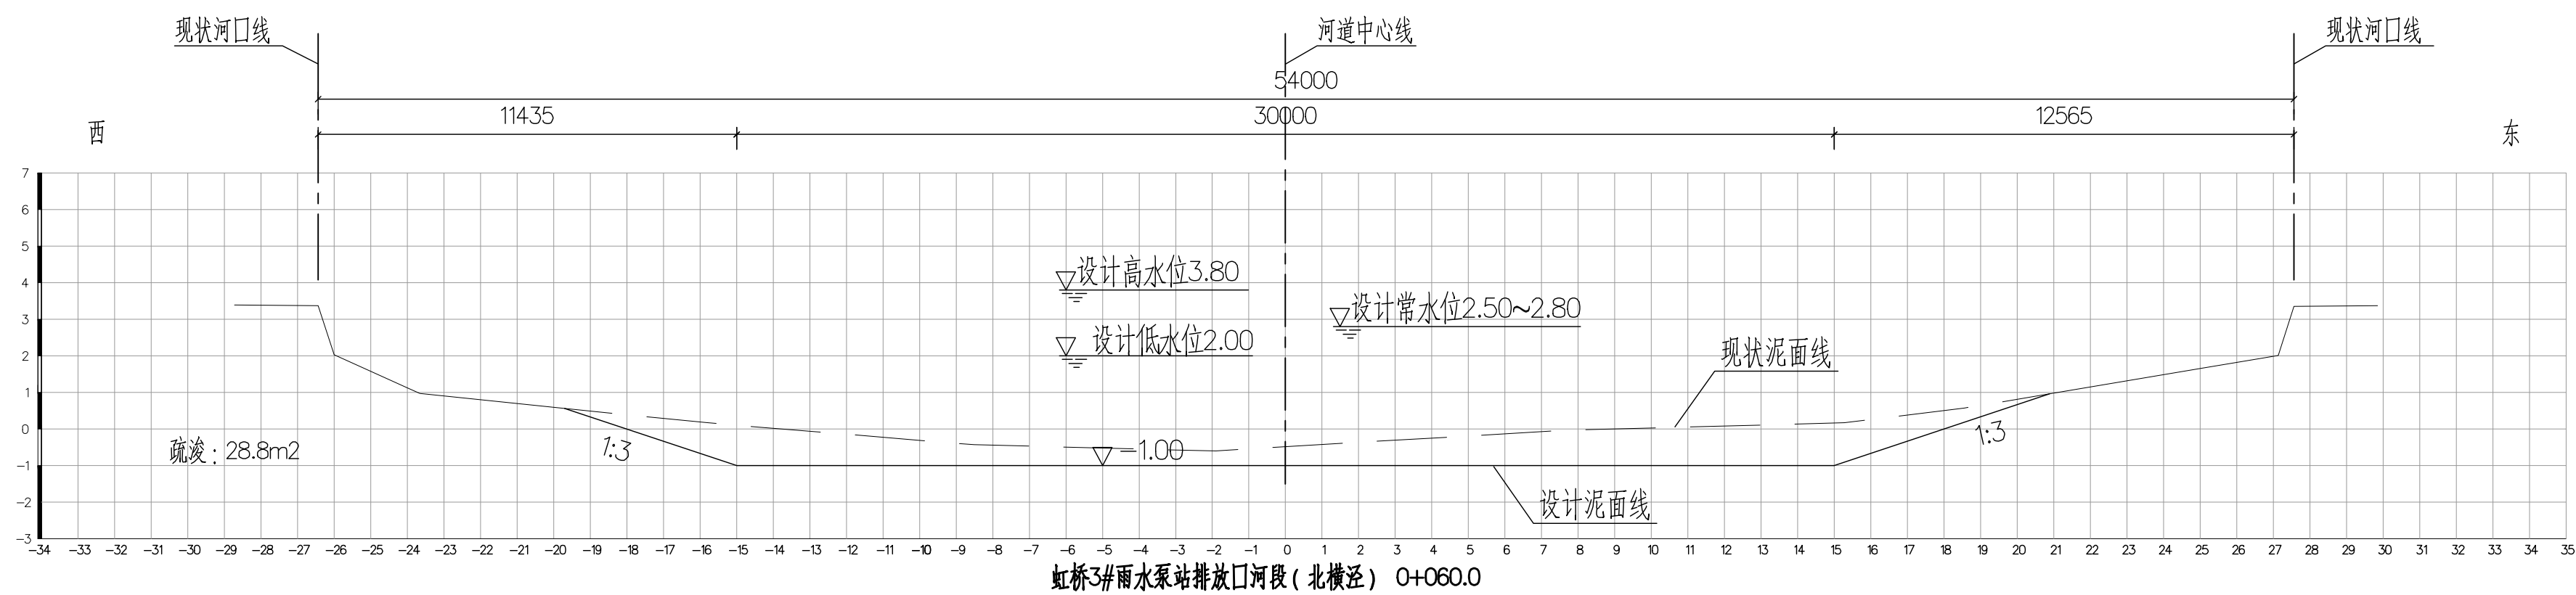

|   |            |  |                    |                       |    |                                            |     |    |  |
|---|------------|--|--------------------|-----------------------|----|--------------------------------------------|-----|----|--|
|  <b>上海勘测设计研究院有限公司</b><br>SHANGHAI INVESTIGATION, DESIGN & RESEARCH INSTITUTE CO., LTD. |            |  |                    |                       |    |                                            |     |    |  |
| 批准<br>核定<br>审查<br>校核<br>设计<br>制图   |            |  | 闵行区雨水泵站排放口<br>河段疏浚 |                       |    | 工程<br><br>虹桥3#雨水泵站排放口河段疏浚工程（北横泾）<br>断面套绘图1 | 施工图 | 设计 |  |
|   |            |  |                    |                       |    |                                            | 河道  | 部分 |  |
|   |            |  |                    |                       |    |                                            |     |    |  |
|   |            |  |                    |                       |    |                                            |     |    |  |
| 设计证号   | A131003723 |  | 比例                 | 1:150                 | 日期 | 2024-04                                    |     |    |  |
|   |            |  | 图号                 | SHSL572(1)J-00-58T-23 |    |                                            |     |    |  |

