



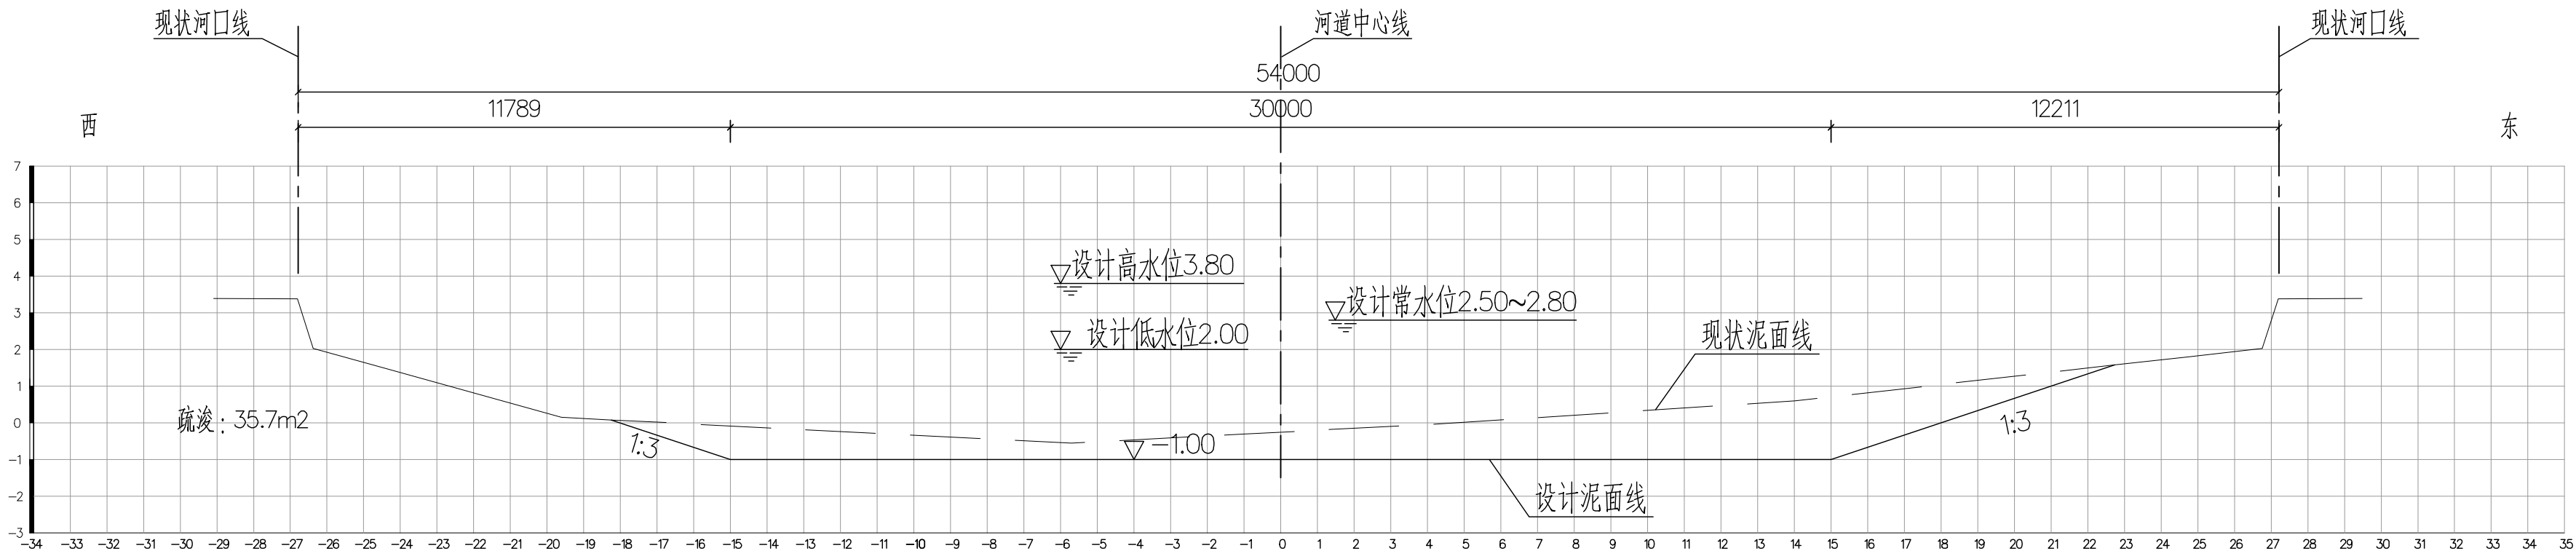

虹桥3#雨水泵站排放口河段（北横泾） 0+090.0

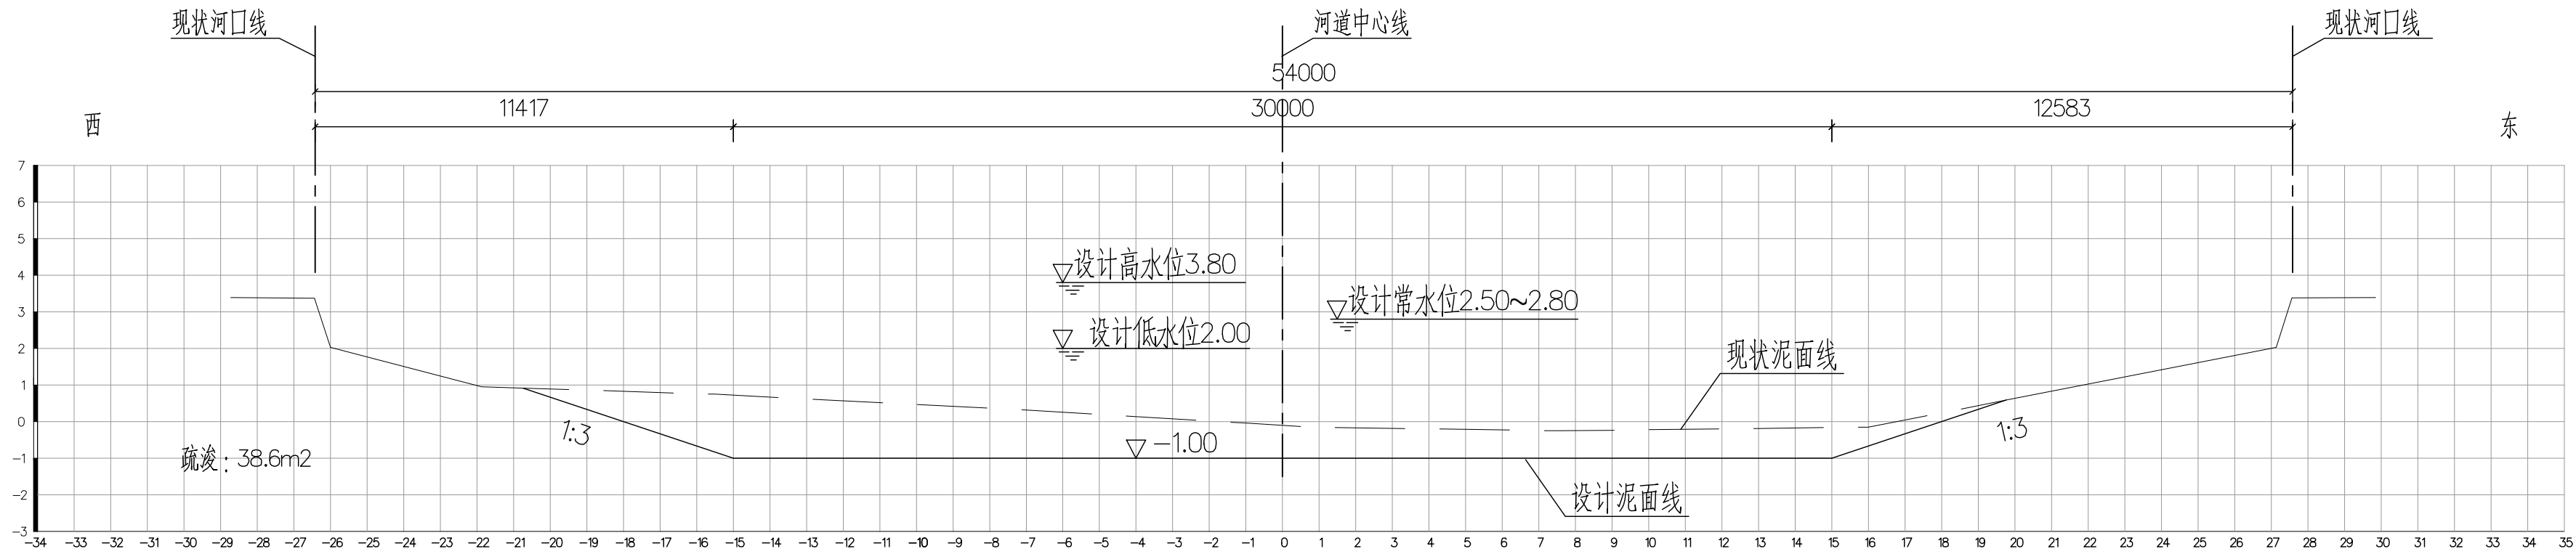

虹桥3#雨水泵站排放口河段（北横泾） 0+120.0

说明：
1、图中高程以上海吴淞零点为基准，高程以m为单位，其余尺寸以mm为单位。

SIDRI® 上海勘测设计研究院有限公司 SHANGHAI INVESTIGATION,DESIGN & RESEARCH INSTITUTE CO.,LTD.								工程		设计	
批准			闵行区雨水泵站排放口		河道部分						
核定			河段疏浚								
审查			虹桥3#雨水泵站排放口河段疏浚工程（北横泾）								
校核			断面套绘图2								
设计											
制图			比例	1:150	日期	2024-04					
设计证号	A131003723		图号	SHSL5072(1)J-00-58T-24							

会签单位	会签者	日期

