


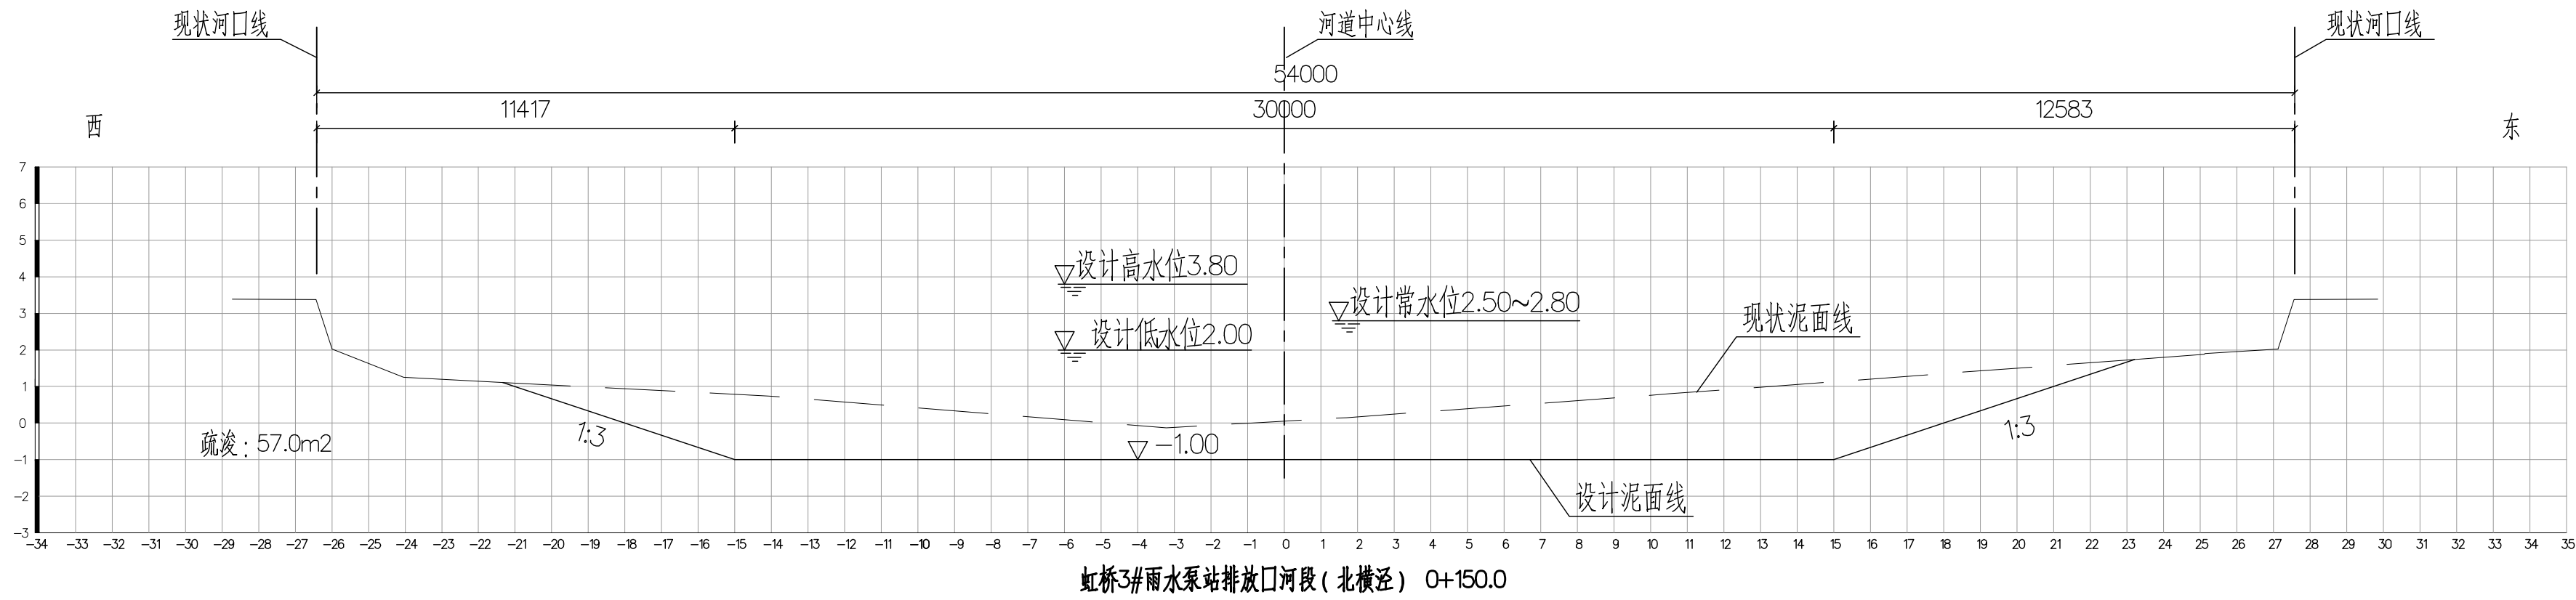

说明:

1、图中高程以上海吴淞零点为基准, 高程以m为单位, 其余尺寸以mm为单位。

SIDRI® 上海勘测设计研究院有限公司 SHANGHAI INVESTIGATION,DESIGN & RESEARCH INSTITUTE CO.,LTD.																			
批准				闵行区分雨水泵站排放口 河段疏浚		工程		施工图		设计									
核定								河道		部分									
审查				虹桥3#雨水泵站排放口河段疏浚工程(北横泾)															
校核																			
设计				断面套绘图3															
制图				比例		1:150		日期		2024-04									
设计证号		A131003723		图号		SHSL5072(1)J-00-58T-25													

