


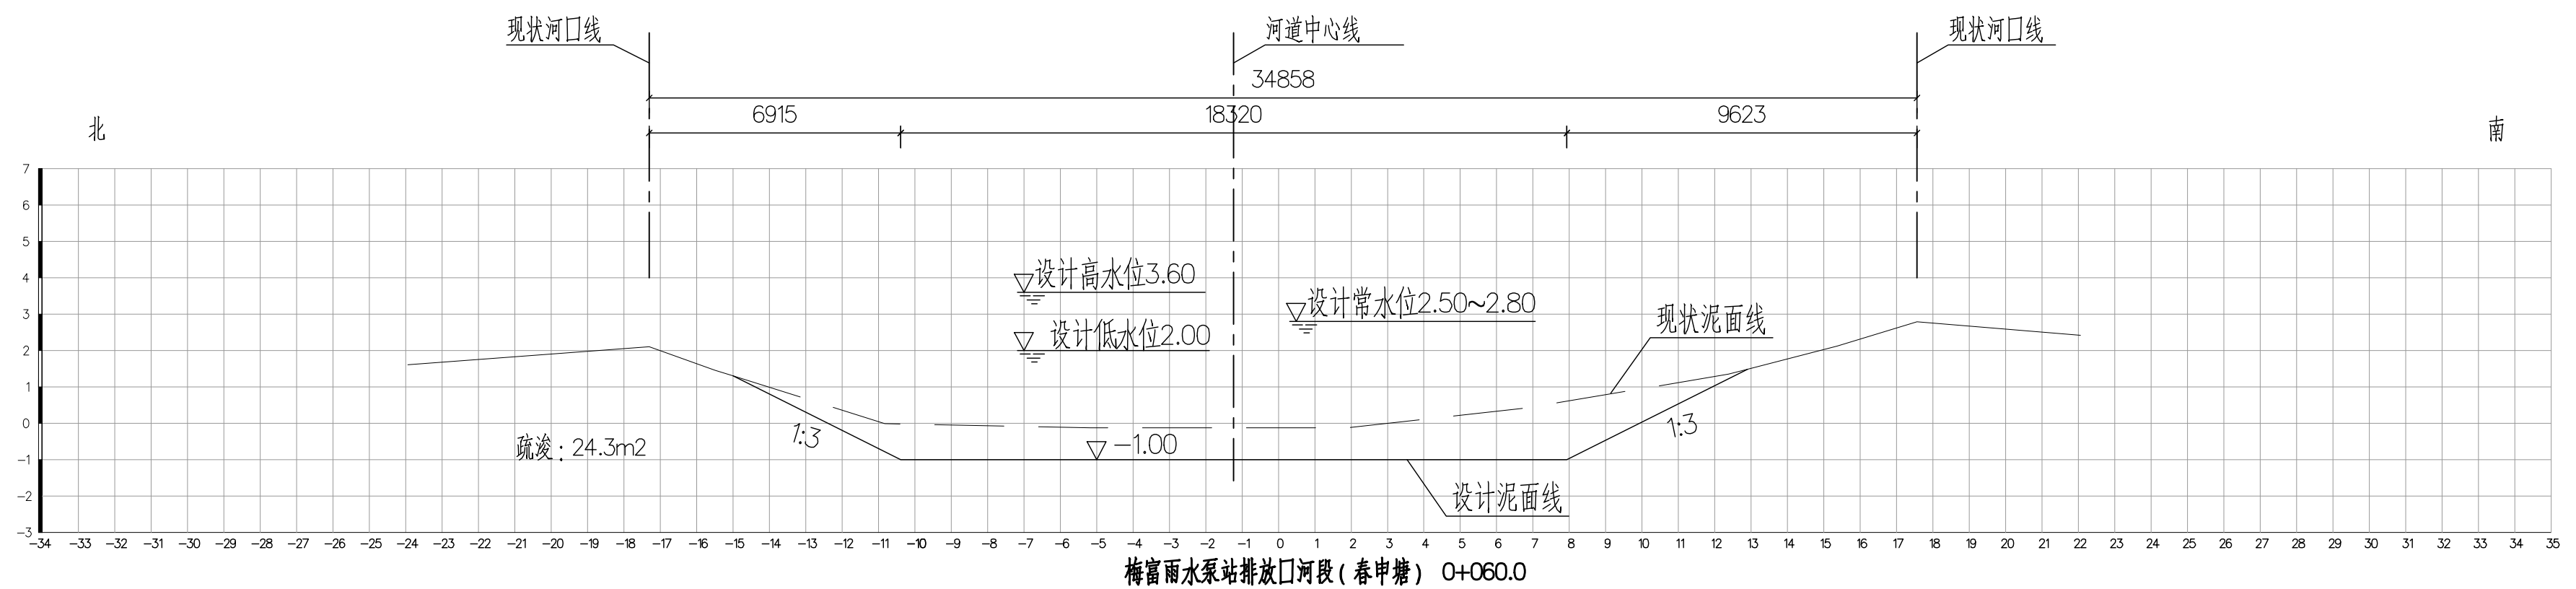

			审 查		梅富路雨水泵站排放口河段疏浚工程（春申塘）			
			校 核		断面套绘图1			
			设 计					
			制 图		比 例	1:150	日 期	2024-04
会 签 单 位	会 签 者	日 期	设计证号	A131003723	图 号	SHSL5072(1)J-00-58T-26		

