


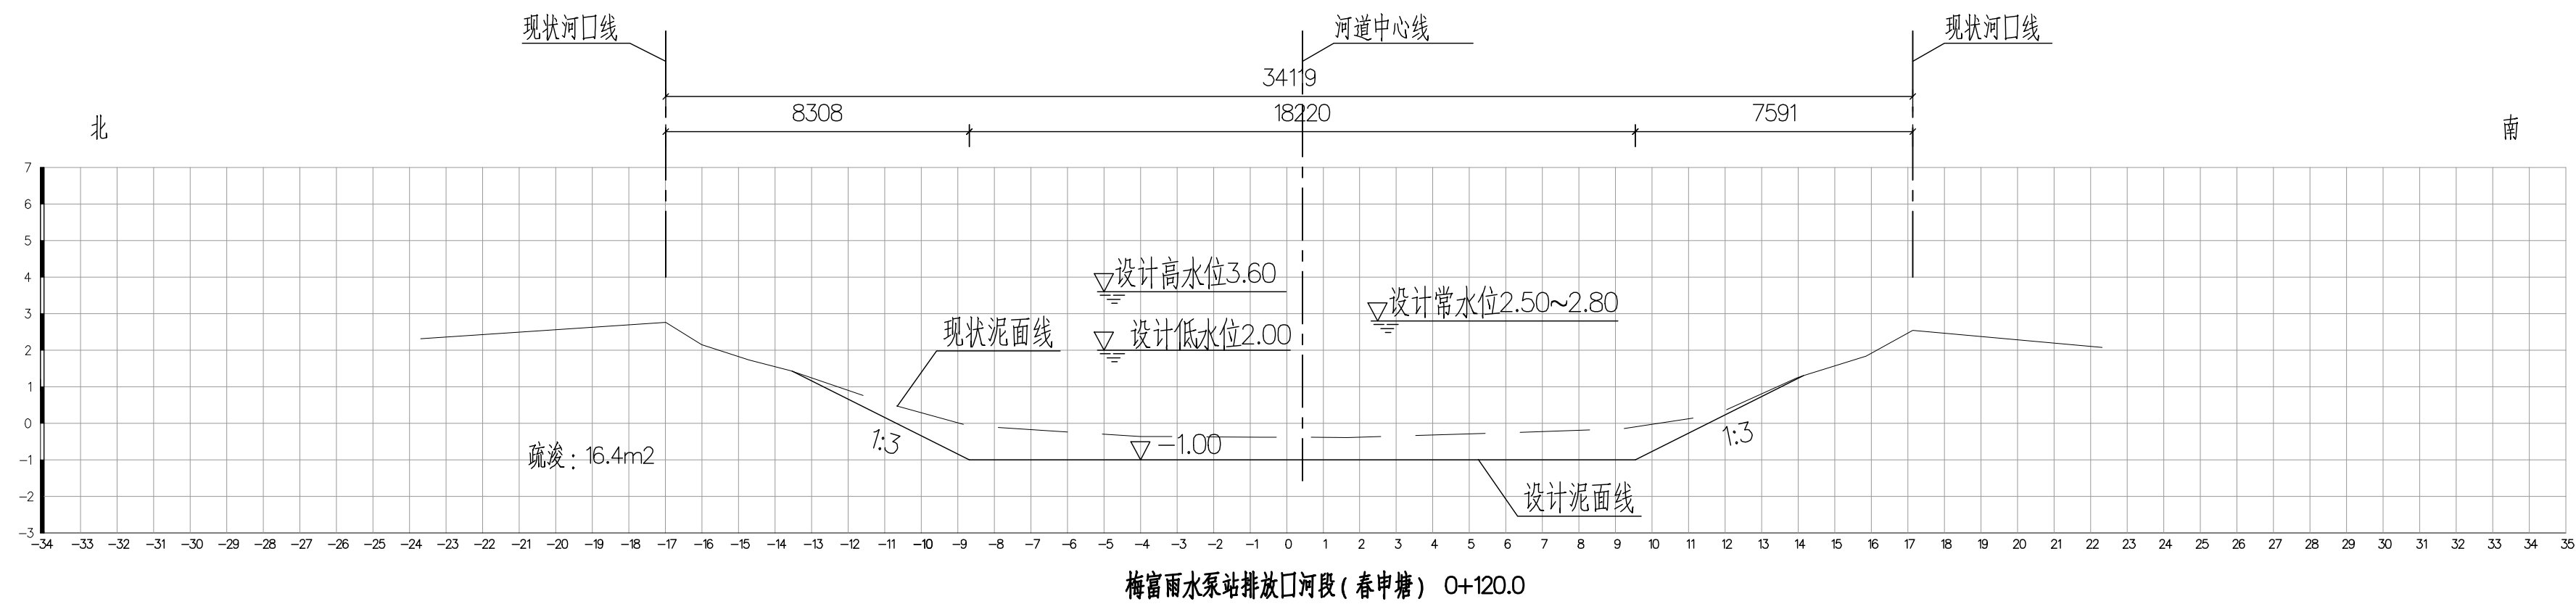

|         |       |   |   |      |            |                       |                        |     |         |
|---------|-------|---|---|------|------------|-----------------------|------------------------|-----|---------|
|         |       |   |   | 审 查  |            | 梅富路雨水泵站排出口河段疏浚工程（春中塘） |                        |     |         |
|         |       |   |   | 校 核  |            |                       |                        |     |         |
|         |       |   |   | 设 计  |            | 断面套绘图2                |                        |     |         |
|         |       |   |   | 制 图  |            | 比 例                   | 1:150                  | 日 期 | 2024-04 |
| 会 签 单 位 | 会 签 者 | 日 | 期 | 设计证号 | A131003723 | 图 号                   | SHSL5072(1)J-00-58T-27 |     |         |



|      |            |  |                                                             |                        |     |              |
|------|------------|--|-------------------------------------------------------------|------------------------|-----|--------------|
| 批准   |            |  | 闵行区雨水泵站排出口<br>河段疏浚<br>工程<br>梅富路雨水泵站排出口河段疏浚工程（春申塘）<br>断面套绘图2 |                        | 施工图 | 设计<br>部<br>分 |
| 核定   |            |  |                                                             |                        | 河道  |              |
| 审查   |            |  |                                                             |                        |     |              |
| 校核   |            |  |                                                             |                        |     |              |
| 设计   |            |  |                                                             |                        |     |              |
| 制图   |            |  | 比例                                                          | 1:150                  | 日期  | 2024-04      |
| 设计证号 | A131003723 |  | 图号                                                          | SHSL5072(1)J-00-58T-27 |     |              |

