



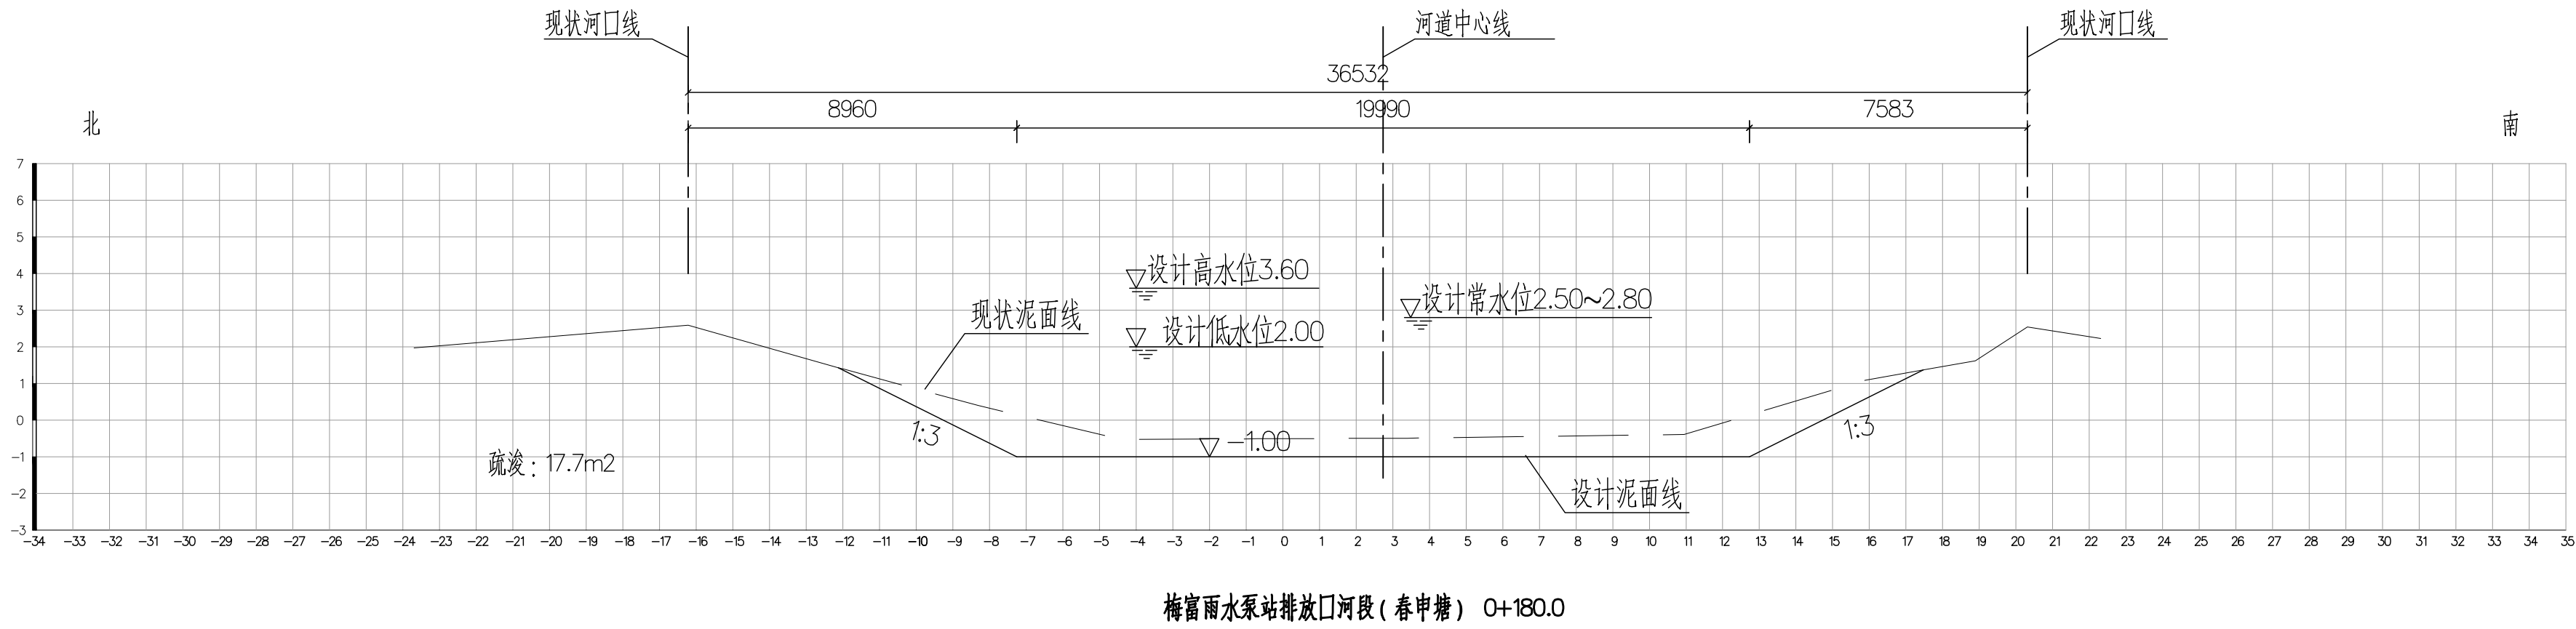

说明:
1、图中高程以上海吴淞零点为基准, 高程以m为单位, 其余尺寸以mm为单位。

SIDRI 上海勘测设计研究院有限公司 SHANGHAI INVESTIGATION, DESIGN & RESEARCH INSTITUTE CO., LTD.			
批准		工程	施工图
核定			河道部分
审查			
校核			
设计		梅富路雨水泵站排放口河段疏浚工程(春申塘)	
制图		断面套绘图3	
设计证号	A131003723	比例	1:150
会签单位	会签者	日期	2024-04
设计证号	A131003723	图号	SHSL5072(1)J-00-58T-28

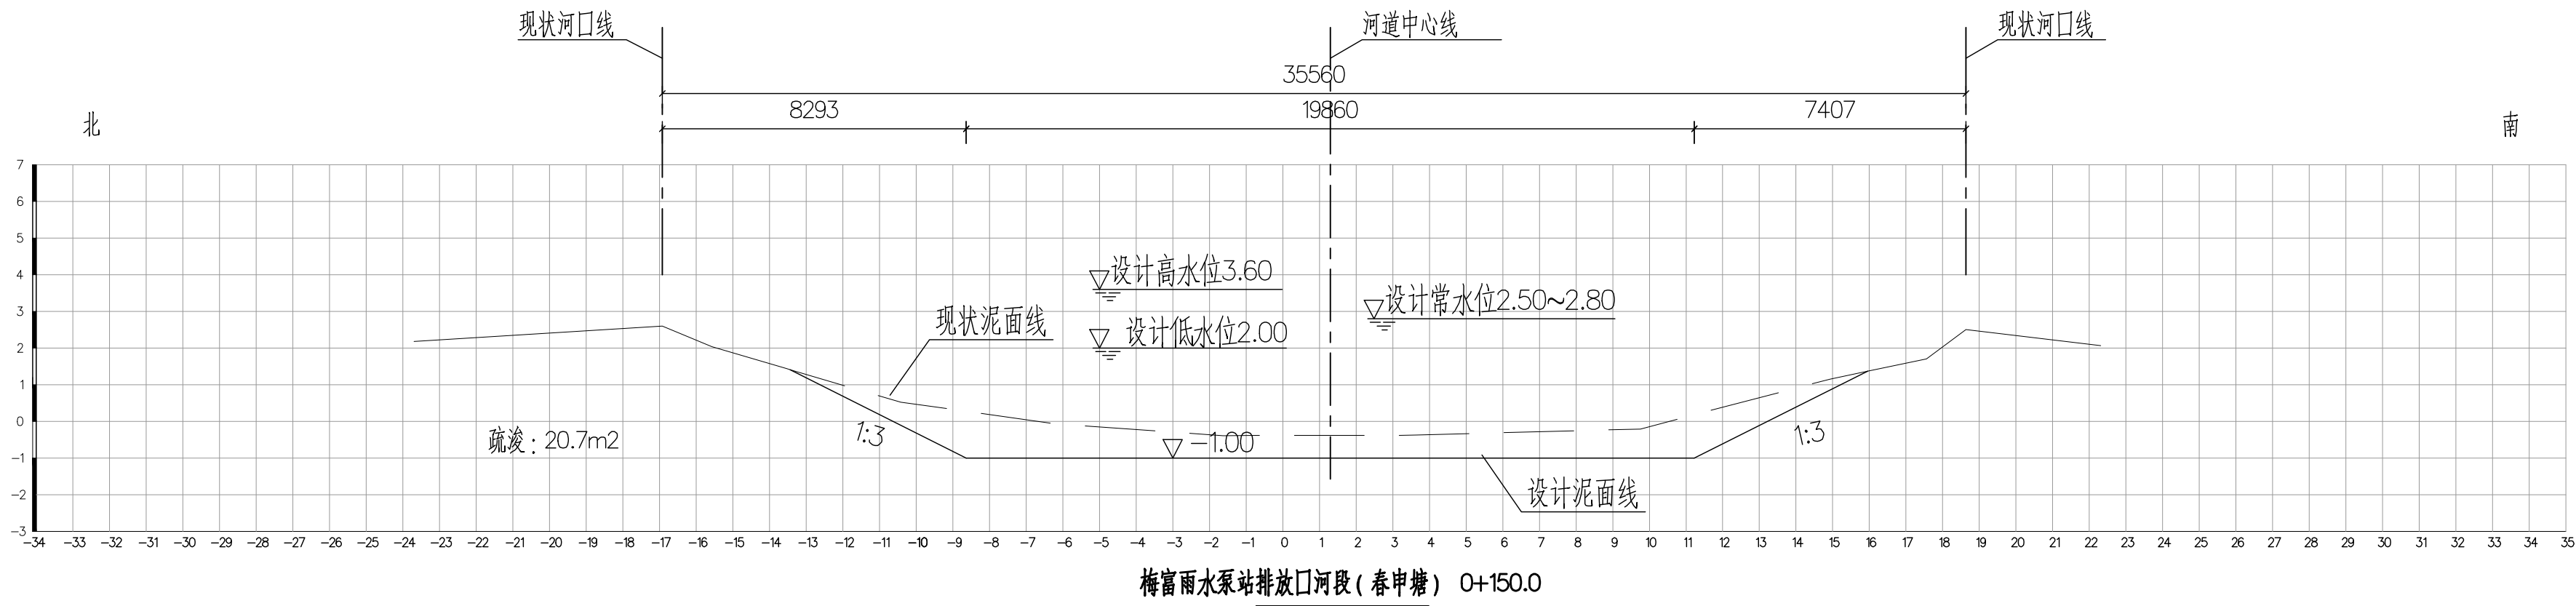