



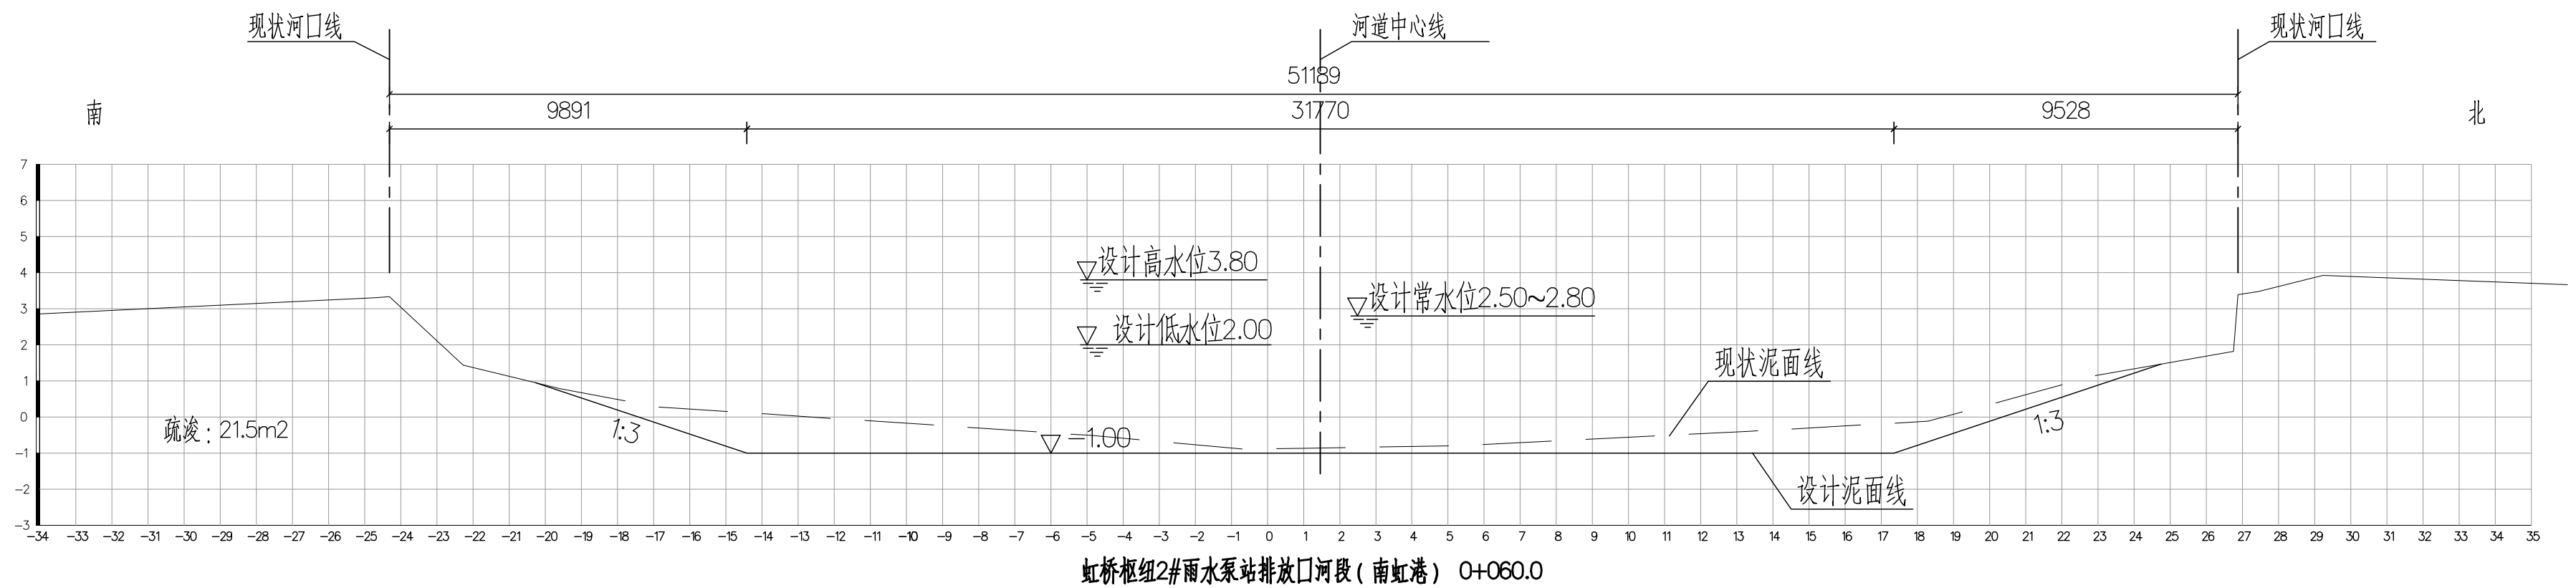

说明:

1、图中高程以上海吴淞零点为基准, 高程以m为单位, 其余尺寸以mm为单位。

SIDRI® 上海勘测设计研究院有限公司 SHANGHAI INVESTIGATION,DESIGN & RESEARCH INSTITUTE CO.,LTD.													
批准			闵行区雨水泵站排放口 河段疏浚				工程	施工图	设计				
核定								河道部分					
审查			虹桥枢纽2#雨水泵站排放口河段疏浚工程(南虹港)				断面套绘图1						
校核													
设计													
制图			比例	1:150	日期	2024-04							
设计证号	A131003723		图号	SHSL5072(1)J-00-58T-30									
会签单位	会签者	日期											

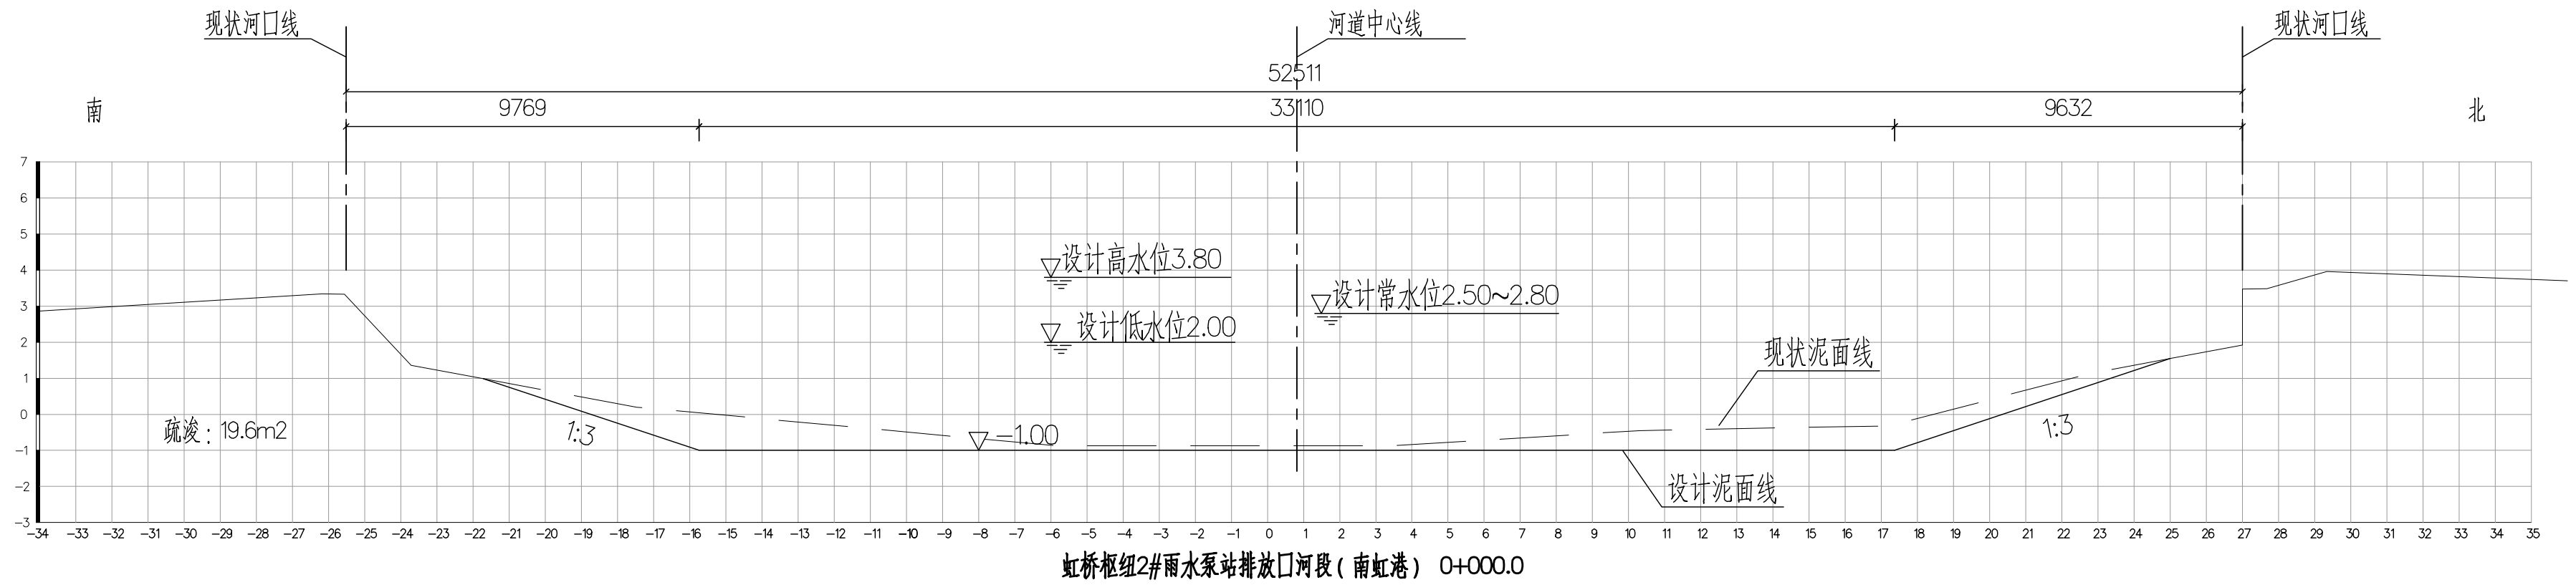