
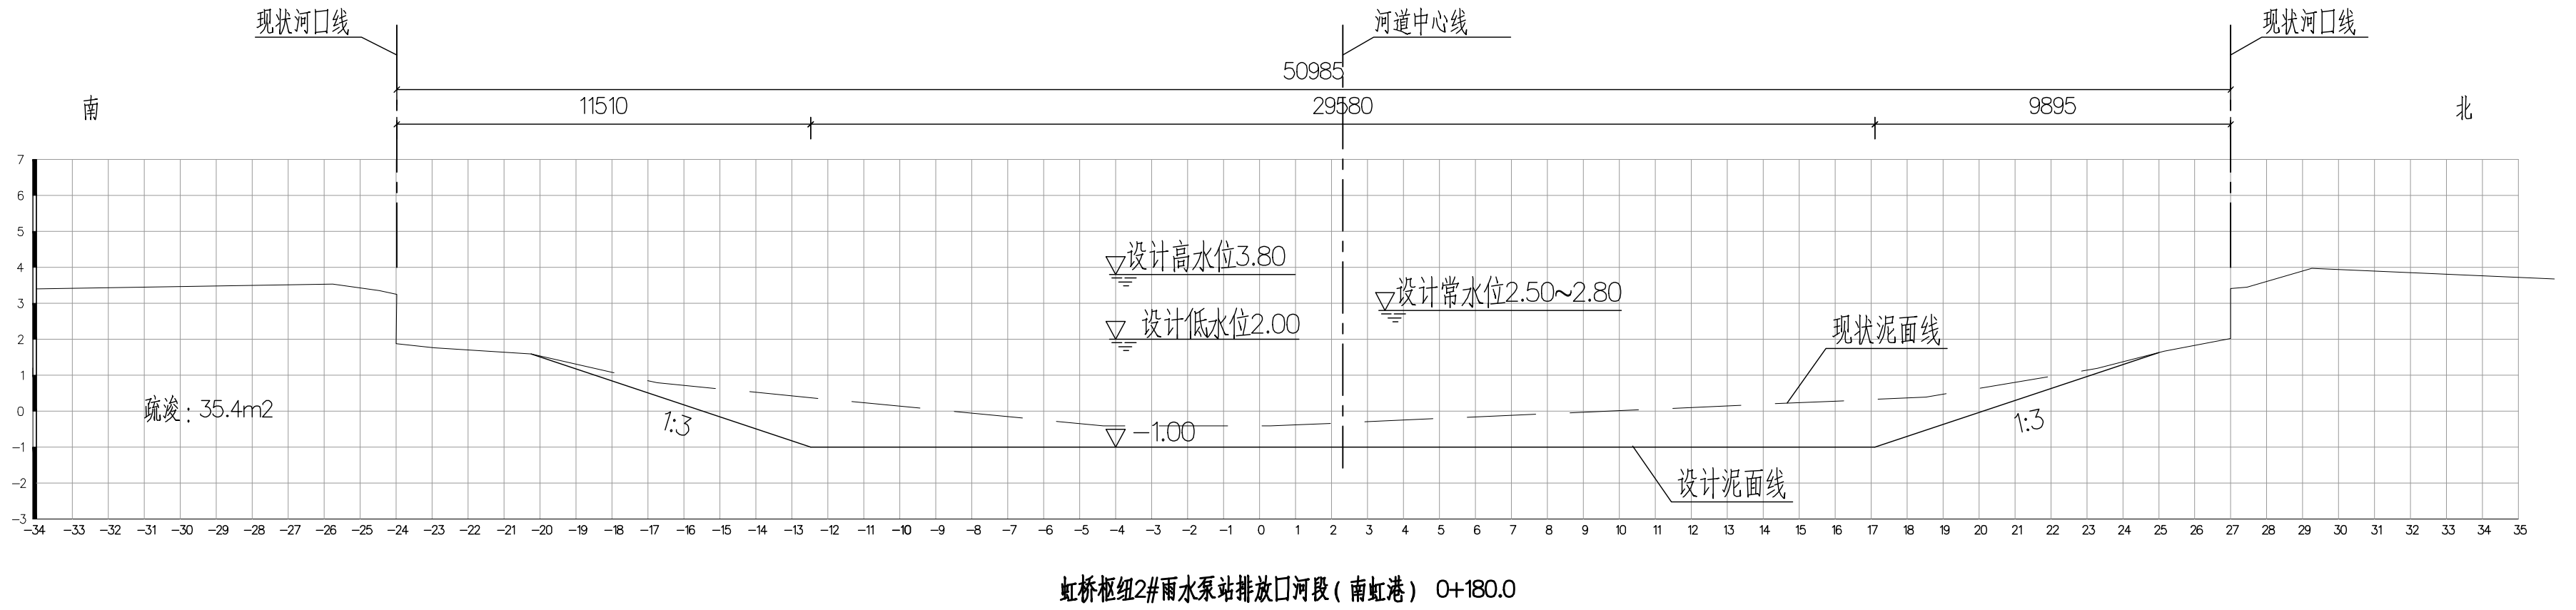


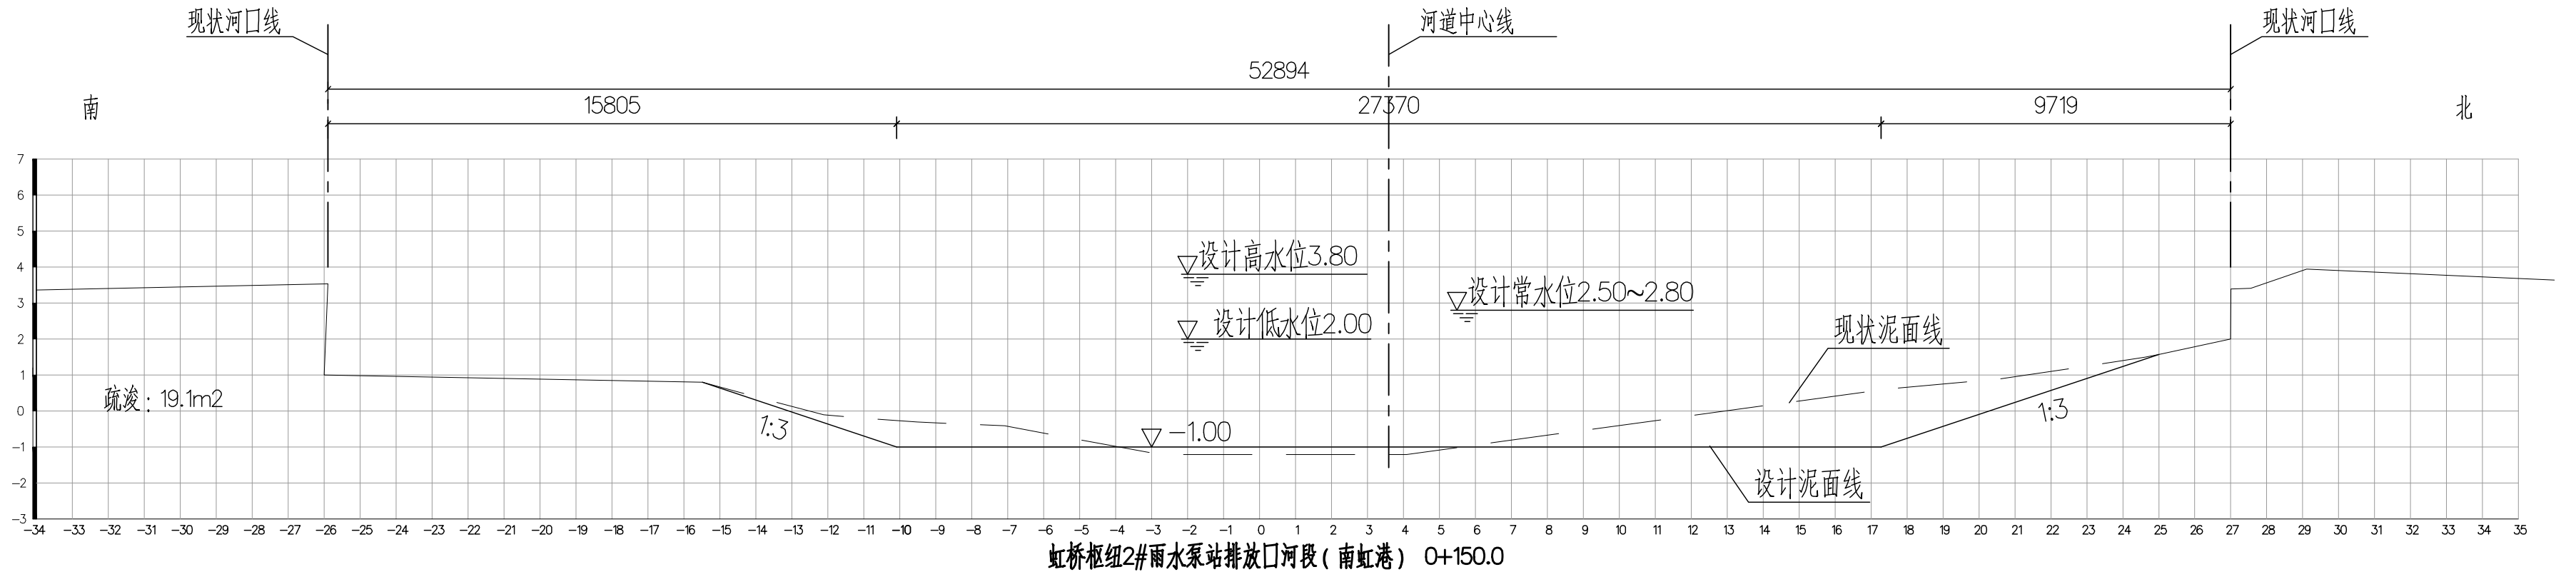

说明:

1、图中高程以上海吴淞零点为基准, 高程以m为单位, 其余尺寸以mm为单位。

上海勘测设计研究院有限公司				
SHANGHAI INVESTIGATION, DESIGN & RESEARCH INSTITUTE CO., LTD.				
批准			闵行區雨水泵站排出口河段疏浚	施工图设计
核定				河道部分
审查			虹桥枢纽2#雨水泵站排出口河段疏浚工程(南虹港)	
校核			断面套绘图3	
设计			比例	1:150
制图			日期	2024-04
设计证号	A131003723	图号	SHSL5072(1)J-00-58T-32	

会签单位	会签者	日期

