


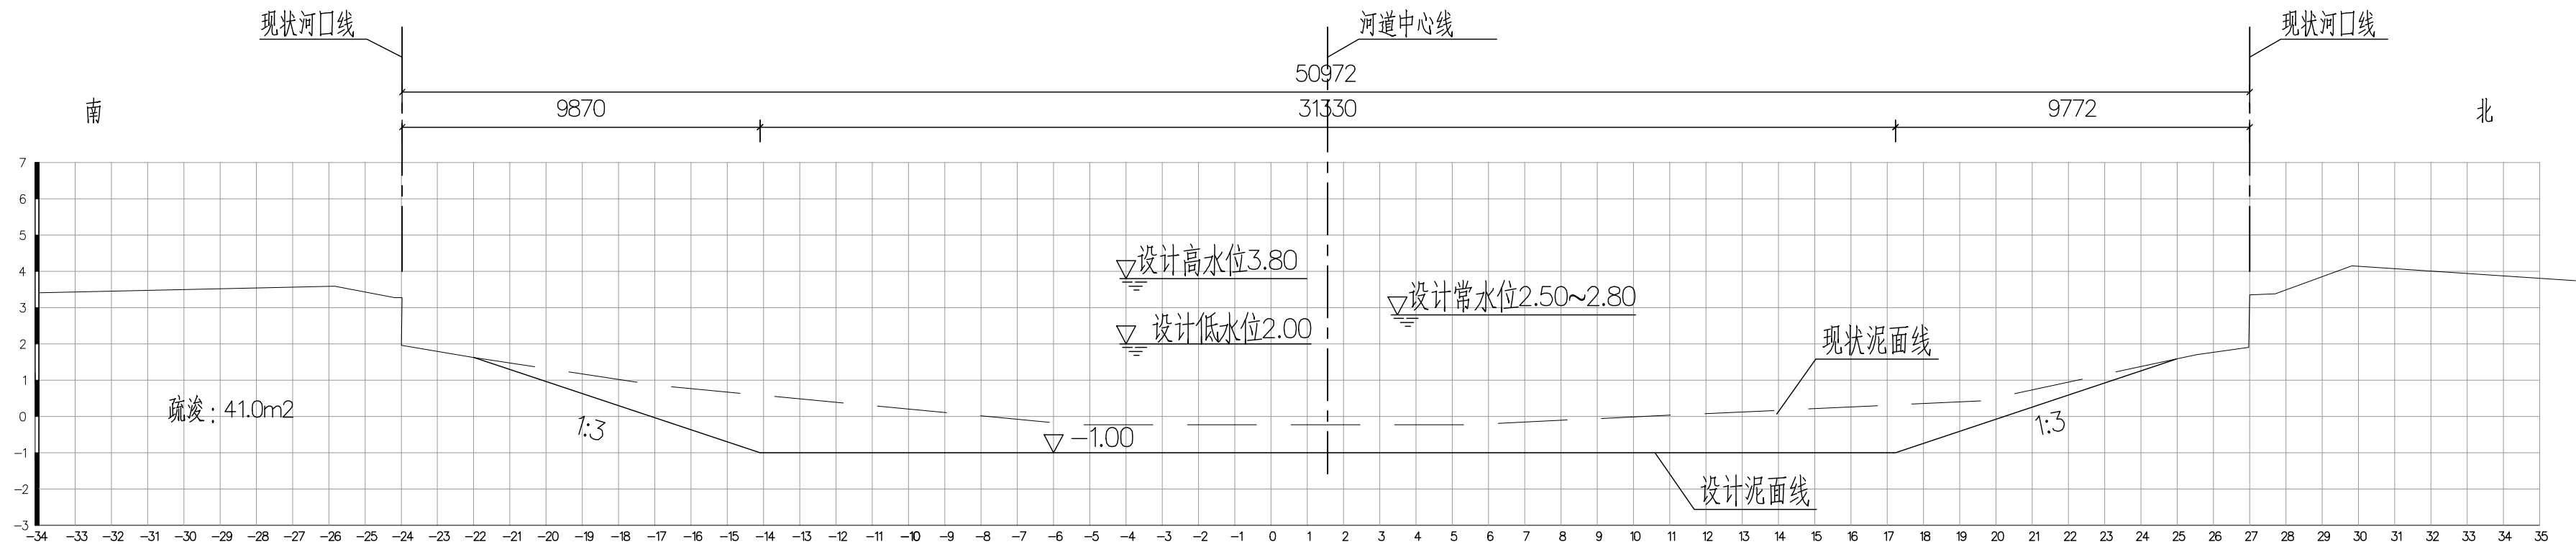

虹桥枢纽2#雨水泵站排放口河段（南虹港） 0+224.4

说明:
1、图中高程以上海吴淞零点为基准, 高程以m为单位, 其余尺寸以mm为单位。

SIDRI 上海勘测设计研究院有限公司 SHANGHAI INVESTIGATION,DESIGN & RESEARCH INSTITUTE CO.,LTD.							
批准				工程	施工图	设计	
核定					河道疏浚	河道	部分
审查					虹桥枢纽2#雨水泵站排放口河段疏浚工程(南虹港)		
校核					断面套绘图4		
设计							
制图							
设计证号	A131003723			比例	1:150	日期	2024-04
会签单位	会签者	日期		图号	SHSL5072(1)J-00-58T-33		

