



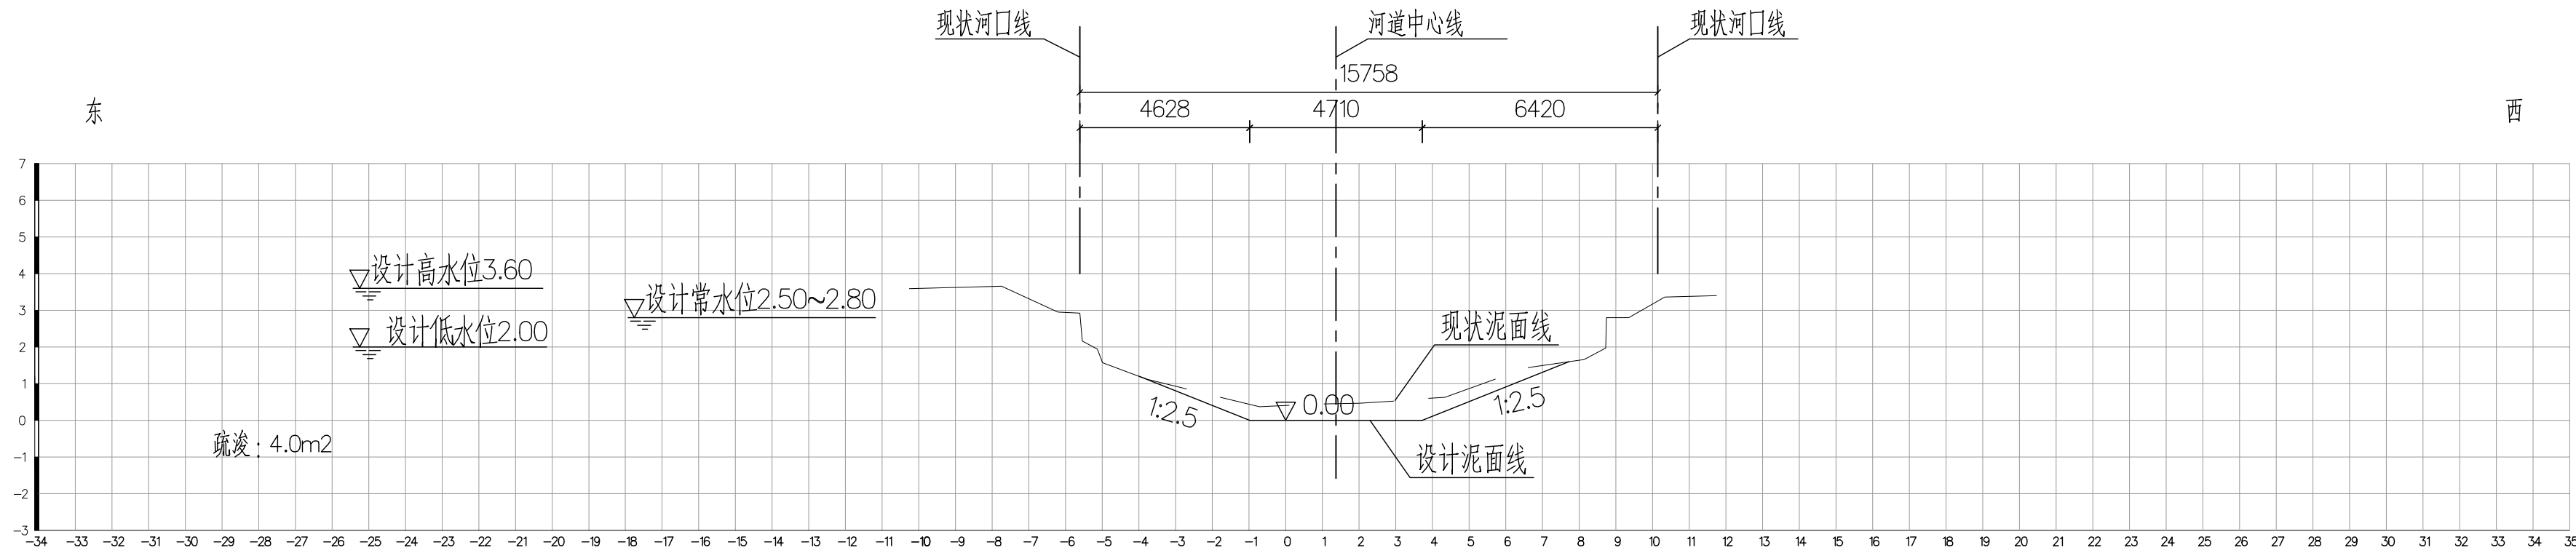

申南路雨水泵站排放口河段(六磊塘-邱泾) 0+090.0

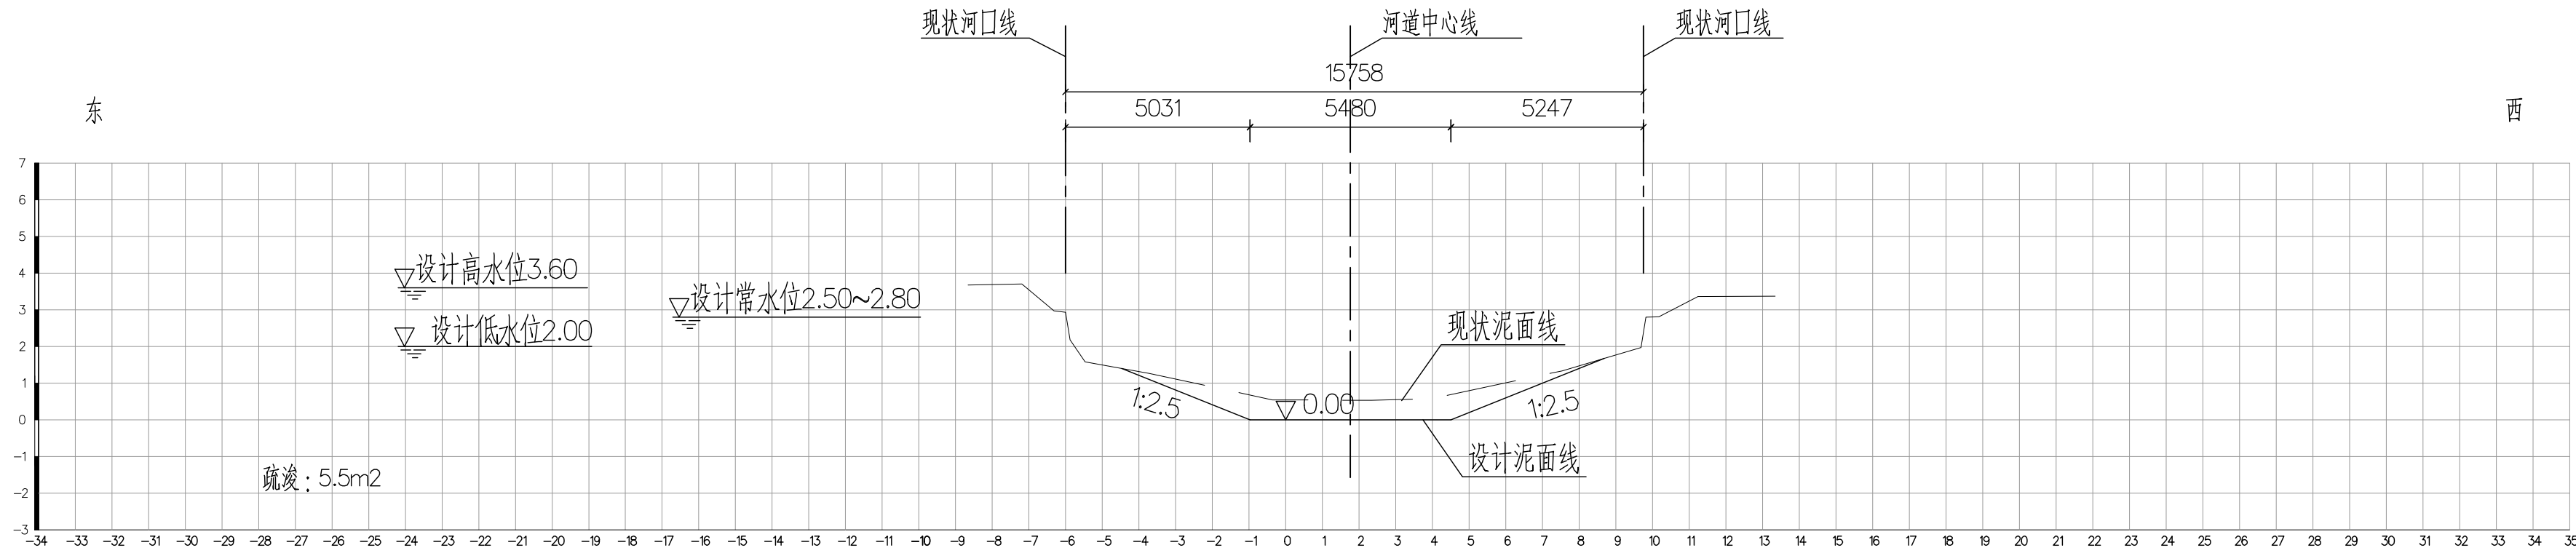

申南路雨水泵站排放口河段(六磊塘-邱泾) 0+120.0

说明:

- 1、图中高程以上海吴淞零点为基准, 高程以m为单位, 其余尺寸以mm为单位。

上海勘测设计研究院有限公司 SHANGHAI INVESTIGATION,DESIGN & RESEARCH INSTITUTE CO.,LTD.									
批准			闵行区雨水泵站排放口 河段疏浚	工程	施工图设计				
核定					河道部分				
审查			申南路雨水泵站排放口河段疏浚工程（六磊塘—邱泾） 断面套绘图2						
校核									
设计									
制图			比例	1:150	日期	2024-04			
设计证号	A131003723		图号	SHSL5072(1)J-00-58T-35					

会签单位	会签者	日期

