
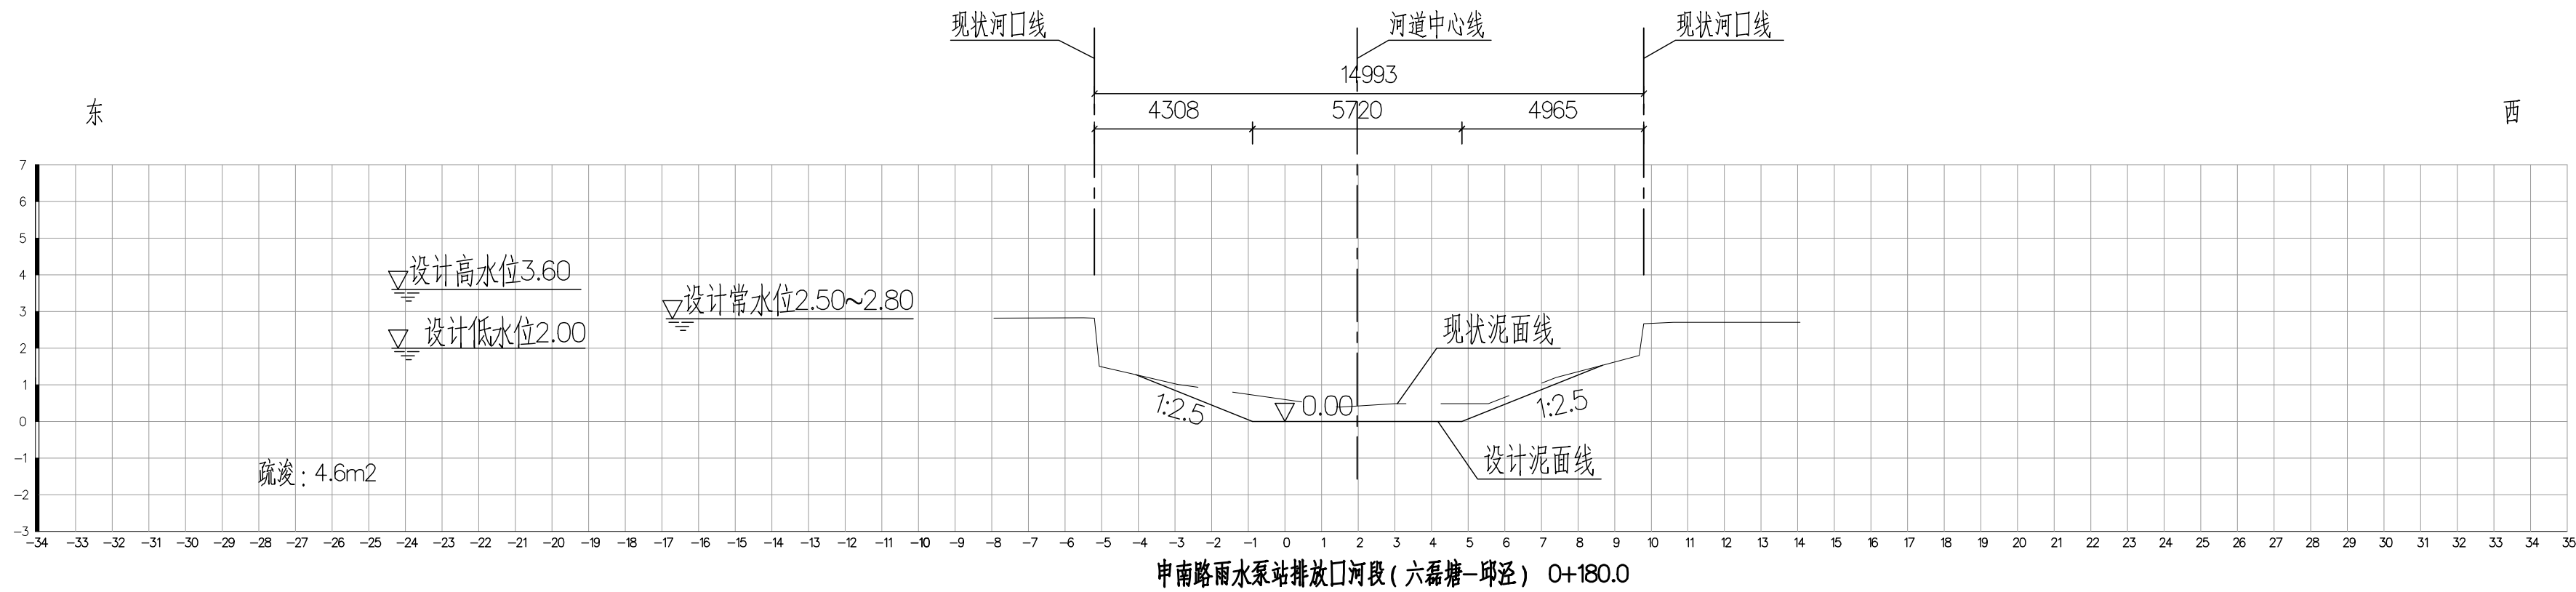


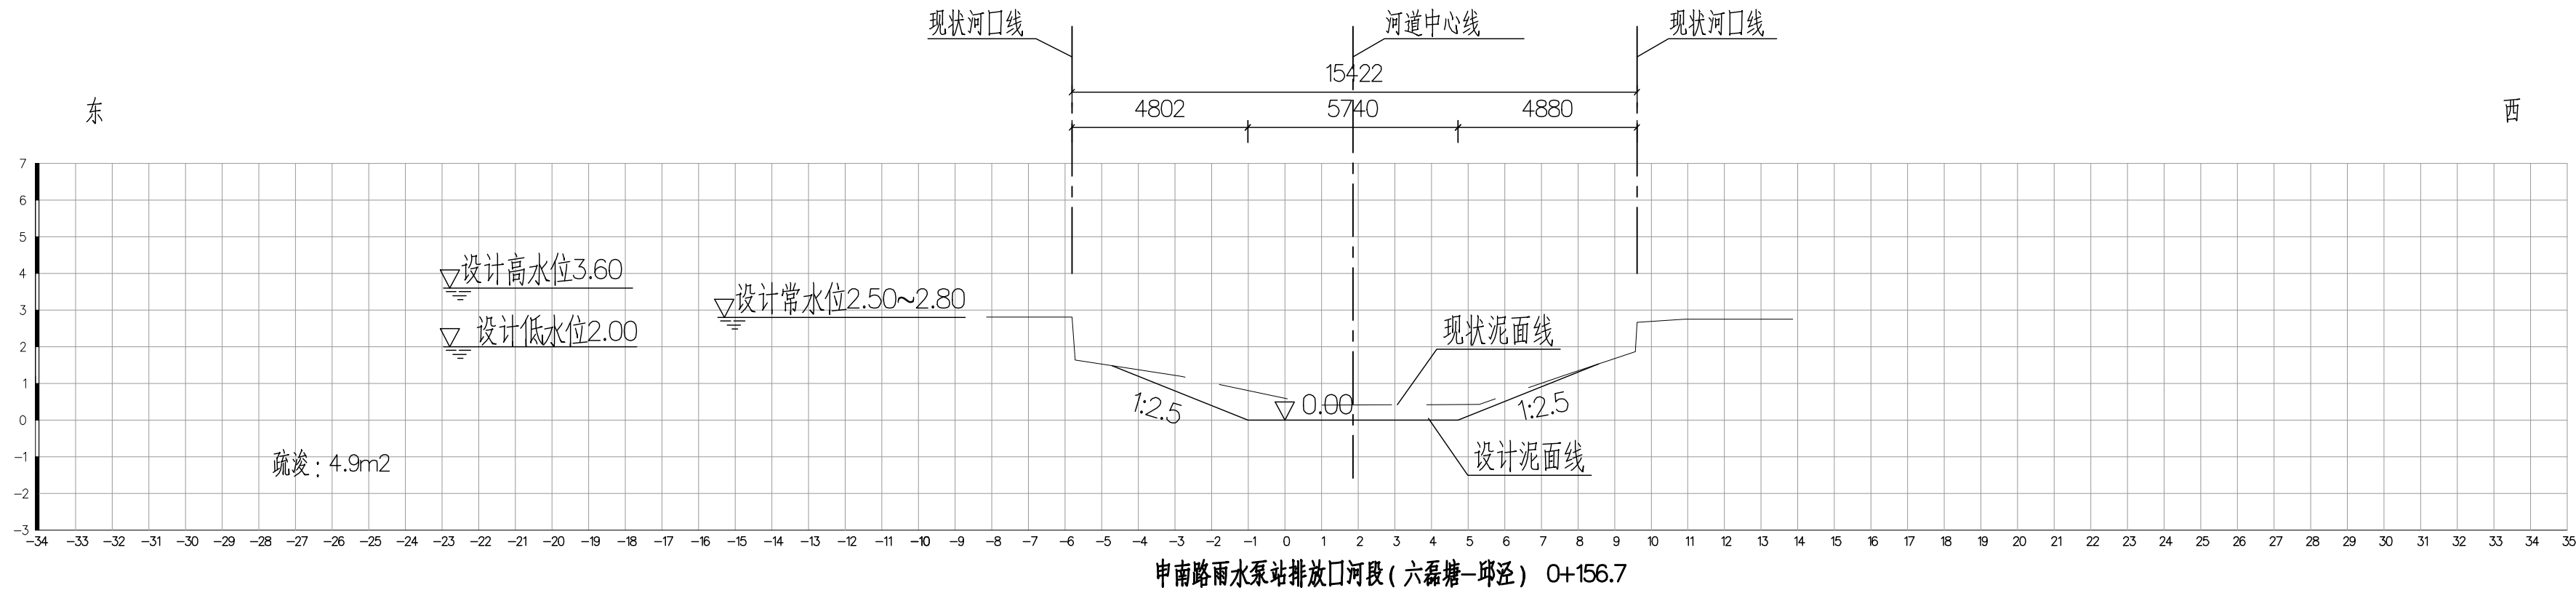

说明:

1、图中高程以上海吴淞零点为基准, 高程以m为单位, 其余尺寸以mm为单位。

SIDRI® 上海勘测设计研究院有限公司 SHANGHAI INVESTIGATION,DESIGN & RESEARCH INSTITUTE CO.,LTD.															
批准			闵行区雨水泵站排放口				工程	施工图		设计 河道 部分					
核定			河段疏浚												
审查			申南路雨水泵站排放口河段疏浚工程(六磊塘—邱泾)												
校核															
设计			断面套绘图3												
制图			比例	1:150		日期	2024-04								
设计证号	A131003723		图号	SHSL5072(1)J-00-58T-36											

会签单位	会签者	日期

