


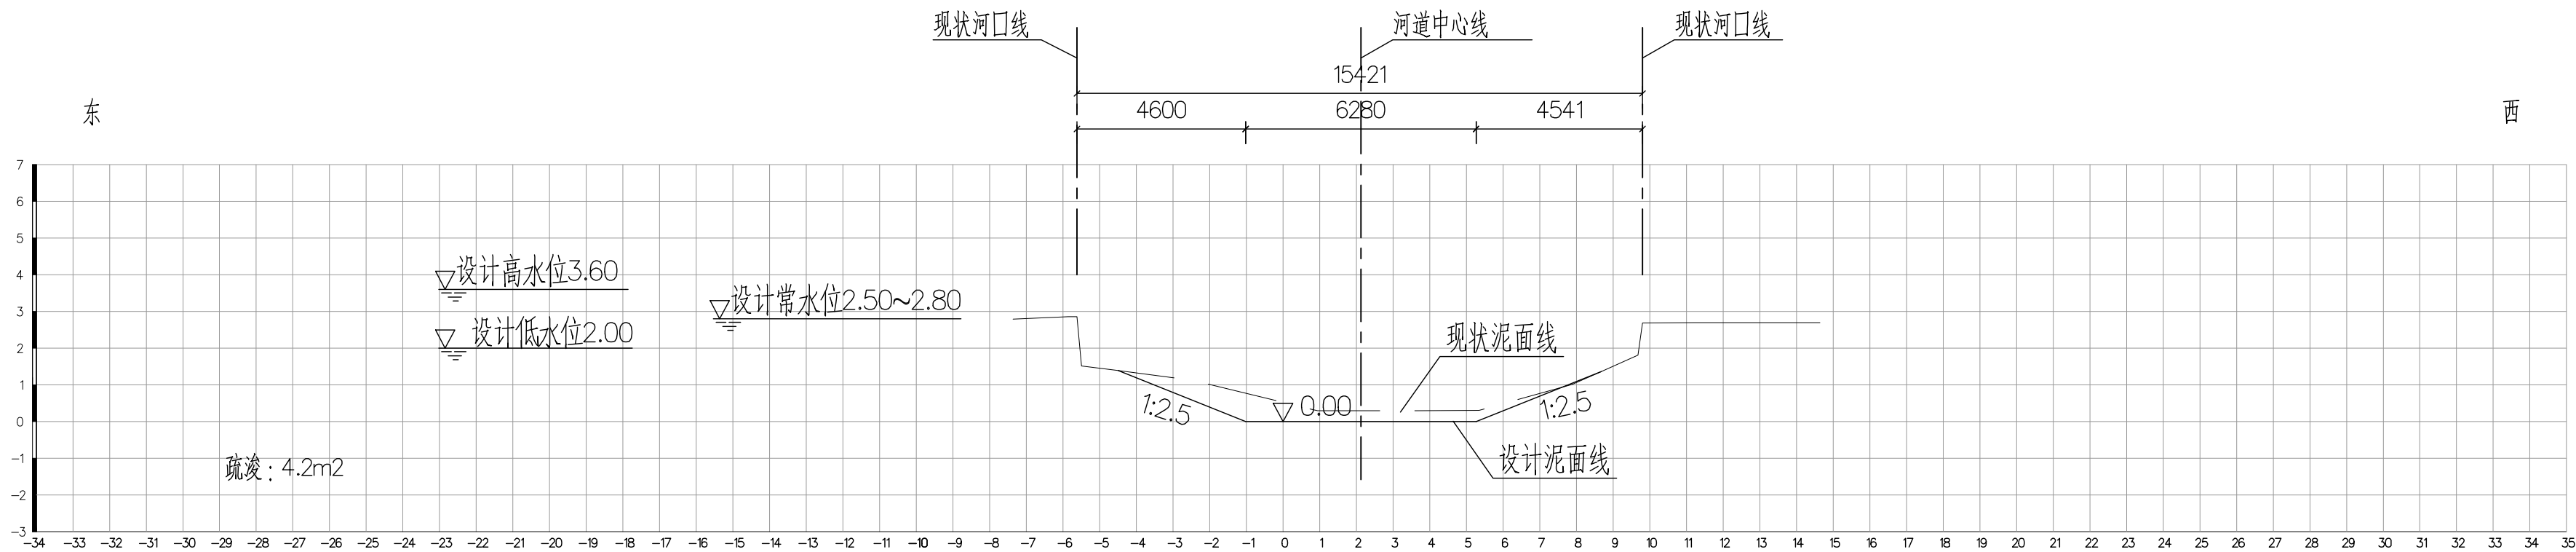

申南路雨水泵站排放口河段(六磊塘—邱泾) 0+241.3

说明:
1、图中高程以上海吴淞零点为基准, 高程以m为单位, 其余尺寸以mm为单位。

会 签 单 位	会 签 者	日 期

上海勘测设计研究院有限公司 SHANGHAI INVESTIGATION,DESIGN & RESEARCH INSTITUTE CO.,LTD.											
批 准			闵行区雨水泵站排放口 河段疏浚			工 程	施工图	设计			
核 定							河道	部分			
审 查			申南路雨水泵站排放口河段疏浚工程（六磊塘—邱泾）								
校 核											
设 计			断面套绘图4								
制 图			比 例	1:150	日 期	2024-04					
设计证号	A131003723		图 号	SHSL5072(1)J-00-58T-37							

