



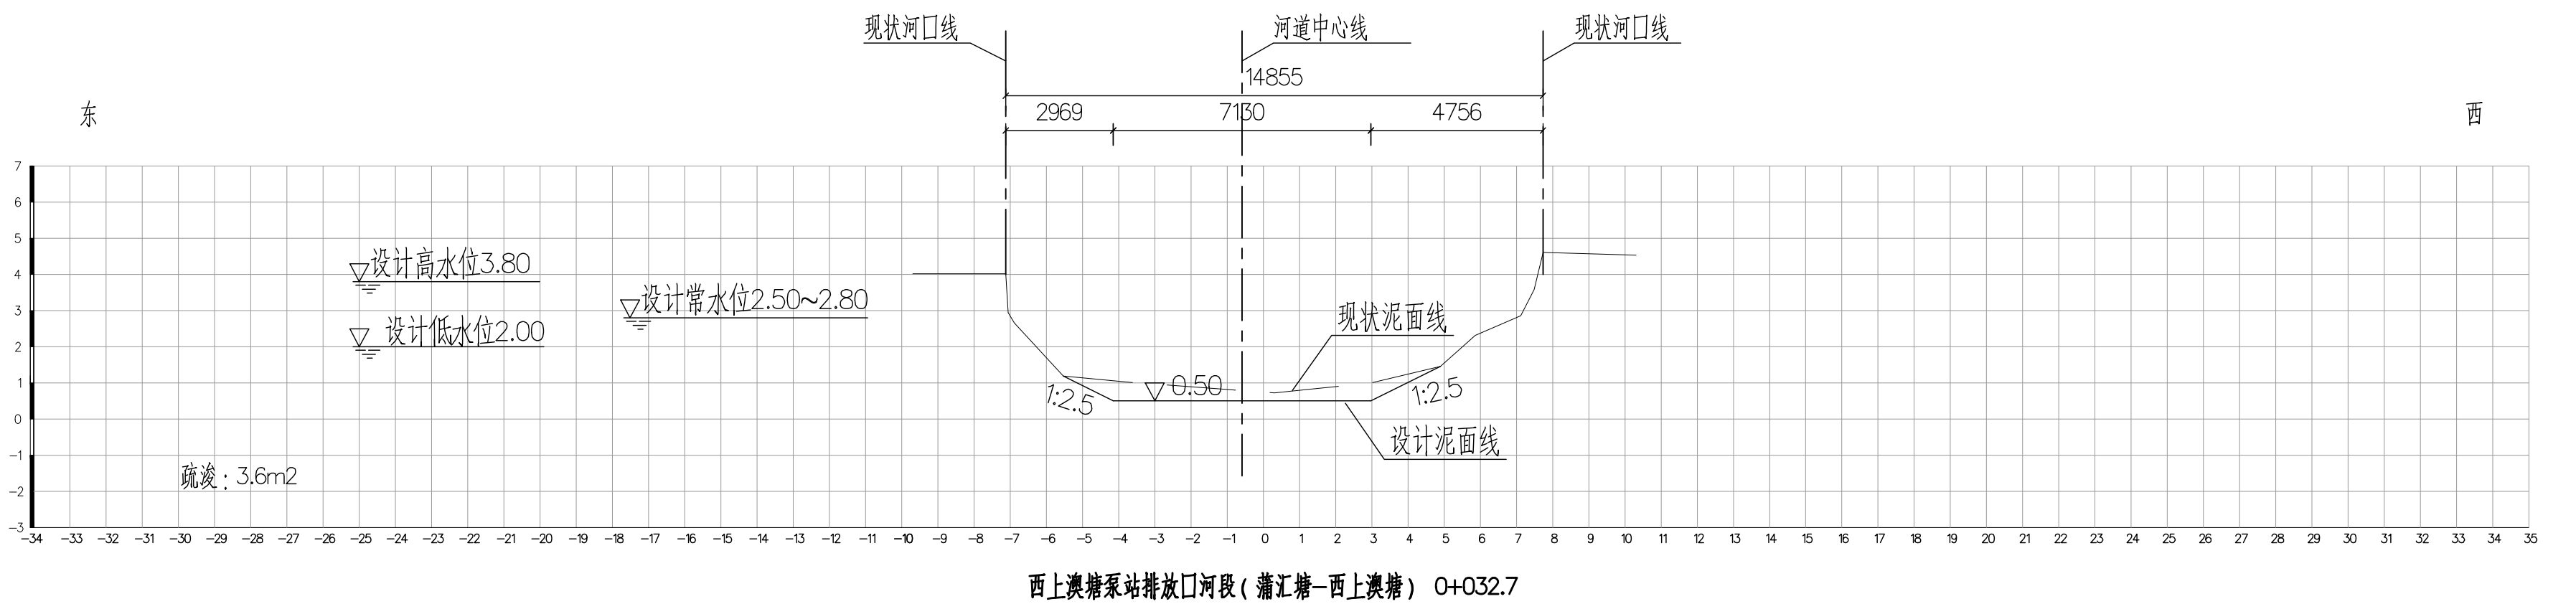

说明:

1、图中高程以上海吴淞零点为基准, 高程以m为单位, 其余尺寸以mm为单位。

				审 查		西上澳塘泵站排出口河段疏浚工程			
				校 核		(蒲汇塘—西上澳塘) 断面套绘图 1			
				设 计					
				制 图		比 例	1:150	日 期	2024-04
会 签 单 位	会 签 者	日 期	设计证号	A131003723	图 号	SHSL5072(1)J-00-58T-38			

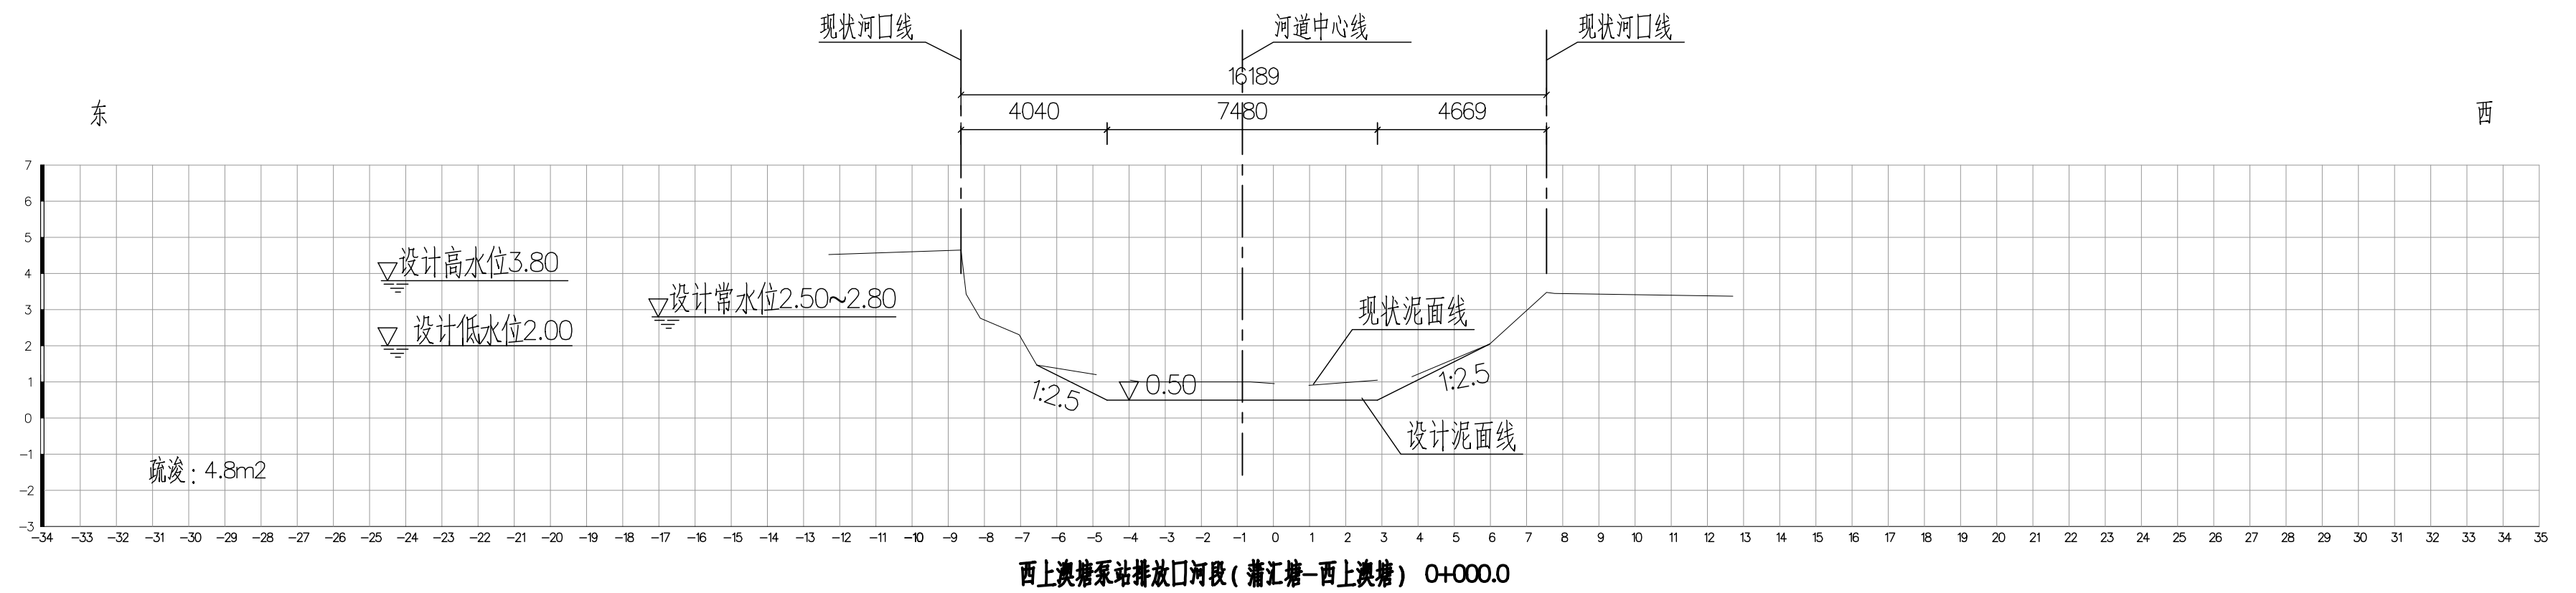