



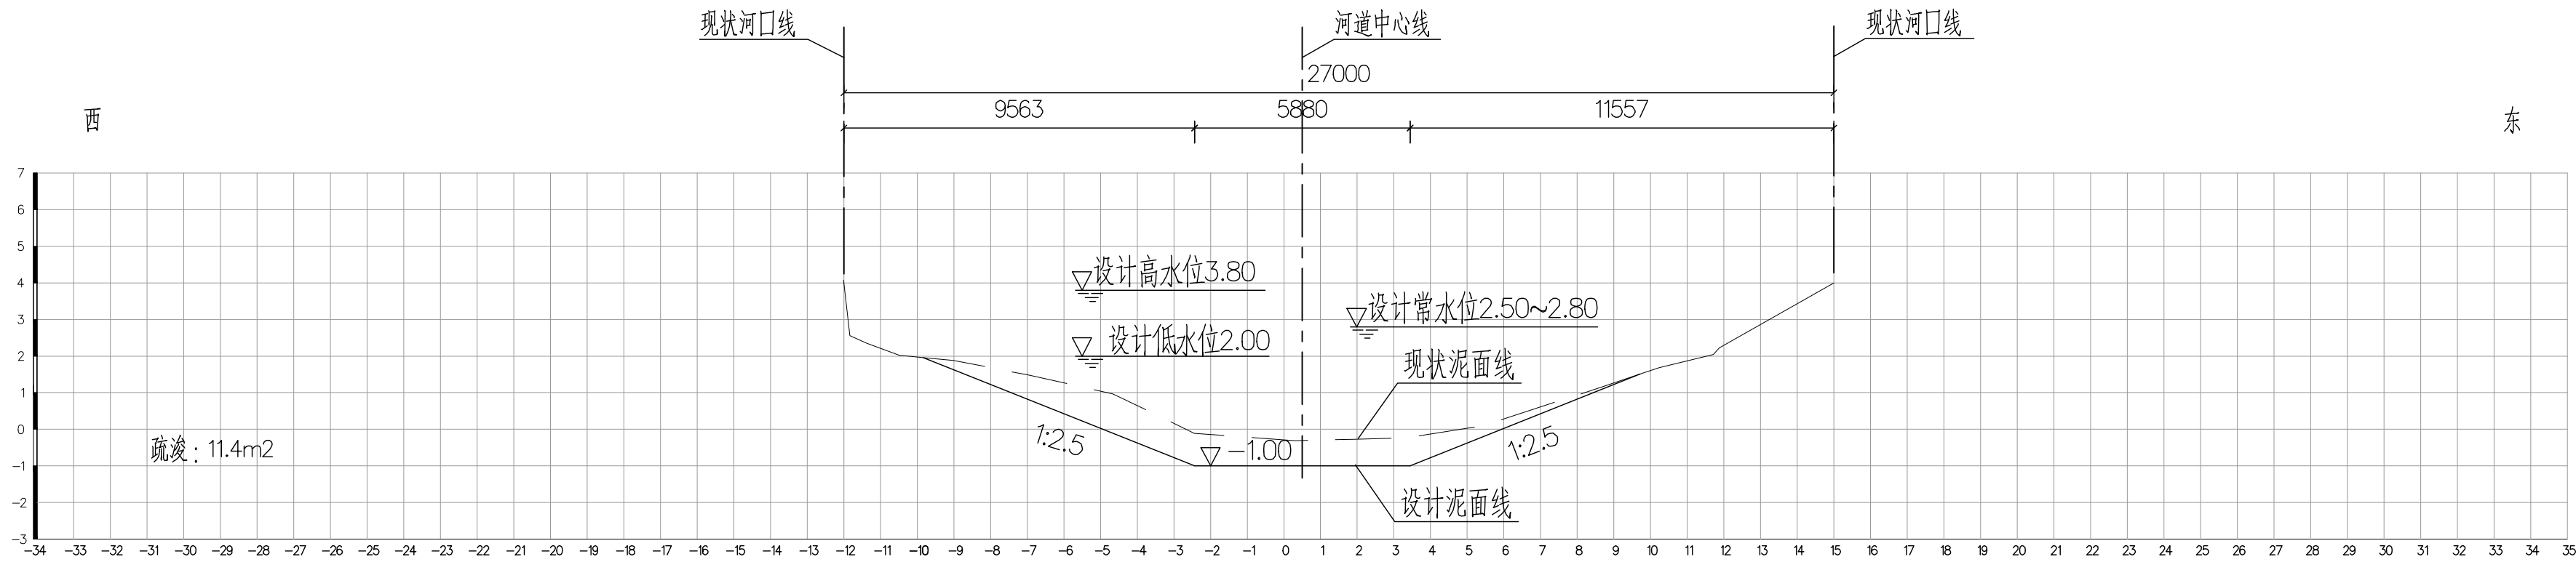

平阳路雨水泵站排放口河段(新泾港) 0+056.4

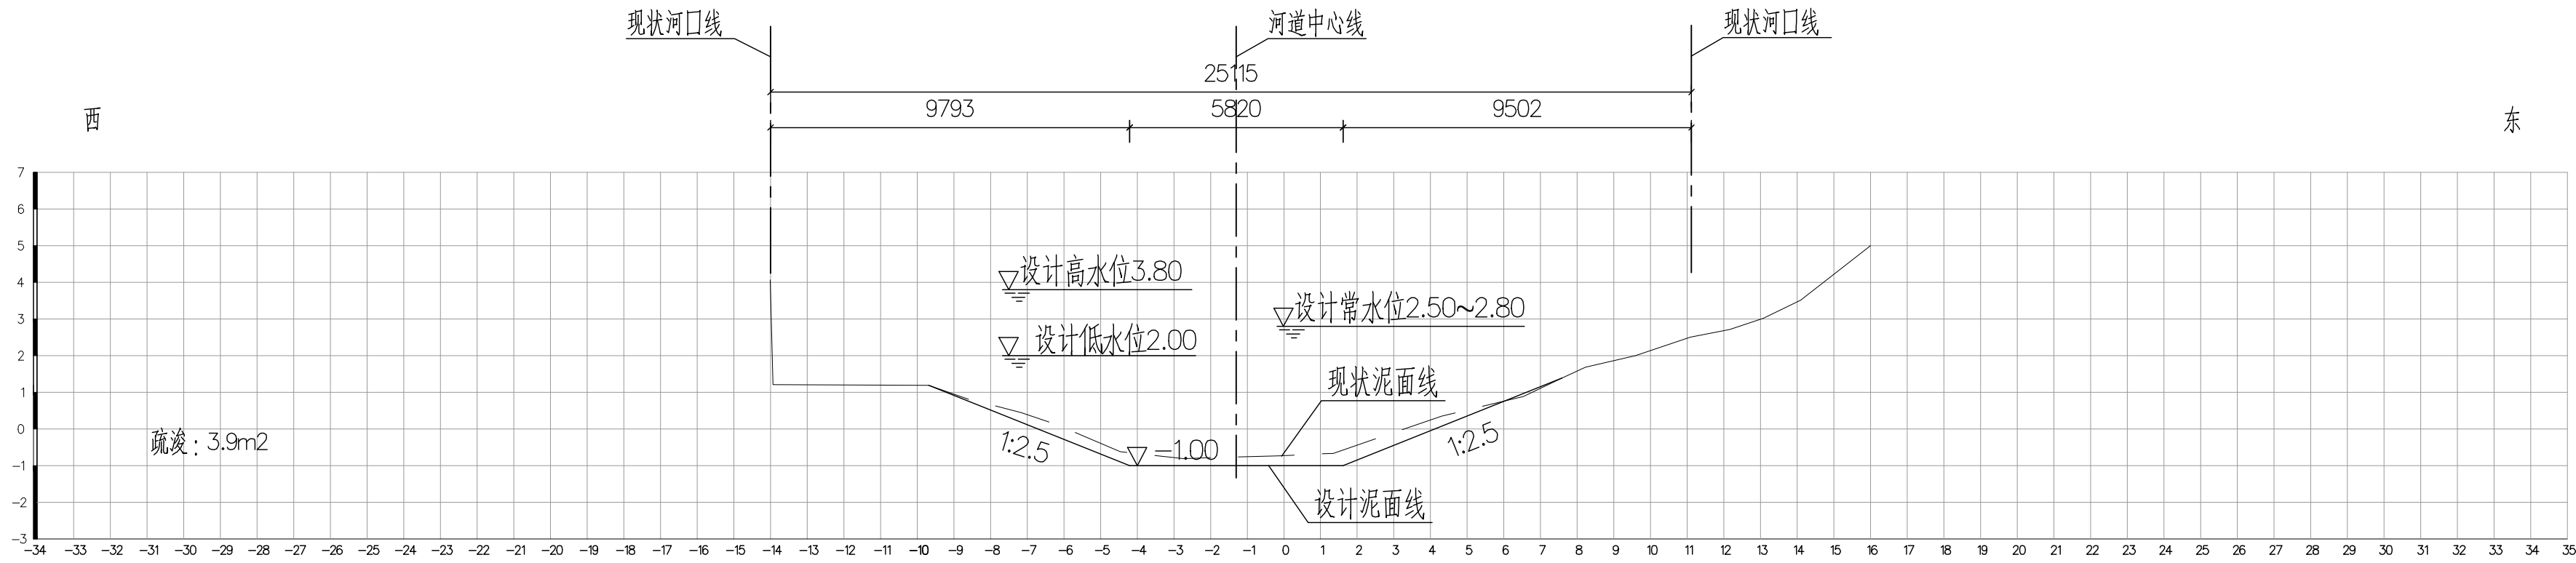

平阳路雨水泵站排放口河段(新泾港) 0+100.0

说明:
1、图中高程以上海吴淞零点为基准, 高程以m为单位, 其余尺寸以mm为单位。

 上海勘测设计研究院有限公司 SHANGHAI INVESTIGATION, DESIGN & RESEARCH INSTITUTE CO., LTD.							
批准				工程	设计		
核定							
审查				平阳路雨水泵站排放口河段疏浚工程(新泾港)	新面套绘图2		
校核							
设计							
制图				比例	1:150	日期	2024-04
设计证号	A131003723	图号	SHSL5072(1)J-00-58T-41	会签单位	会签者	日期	

