



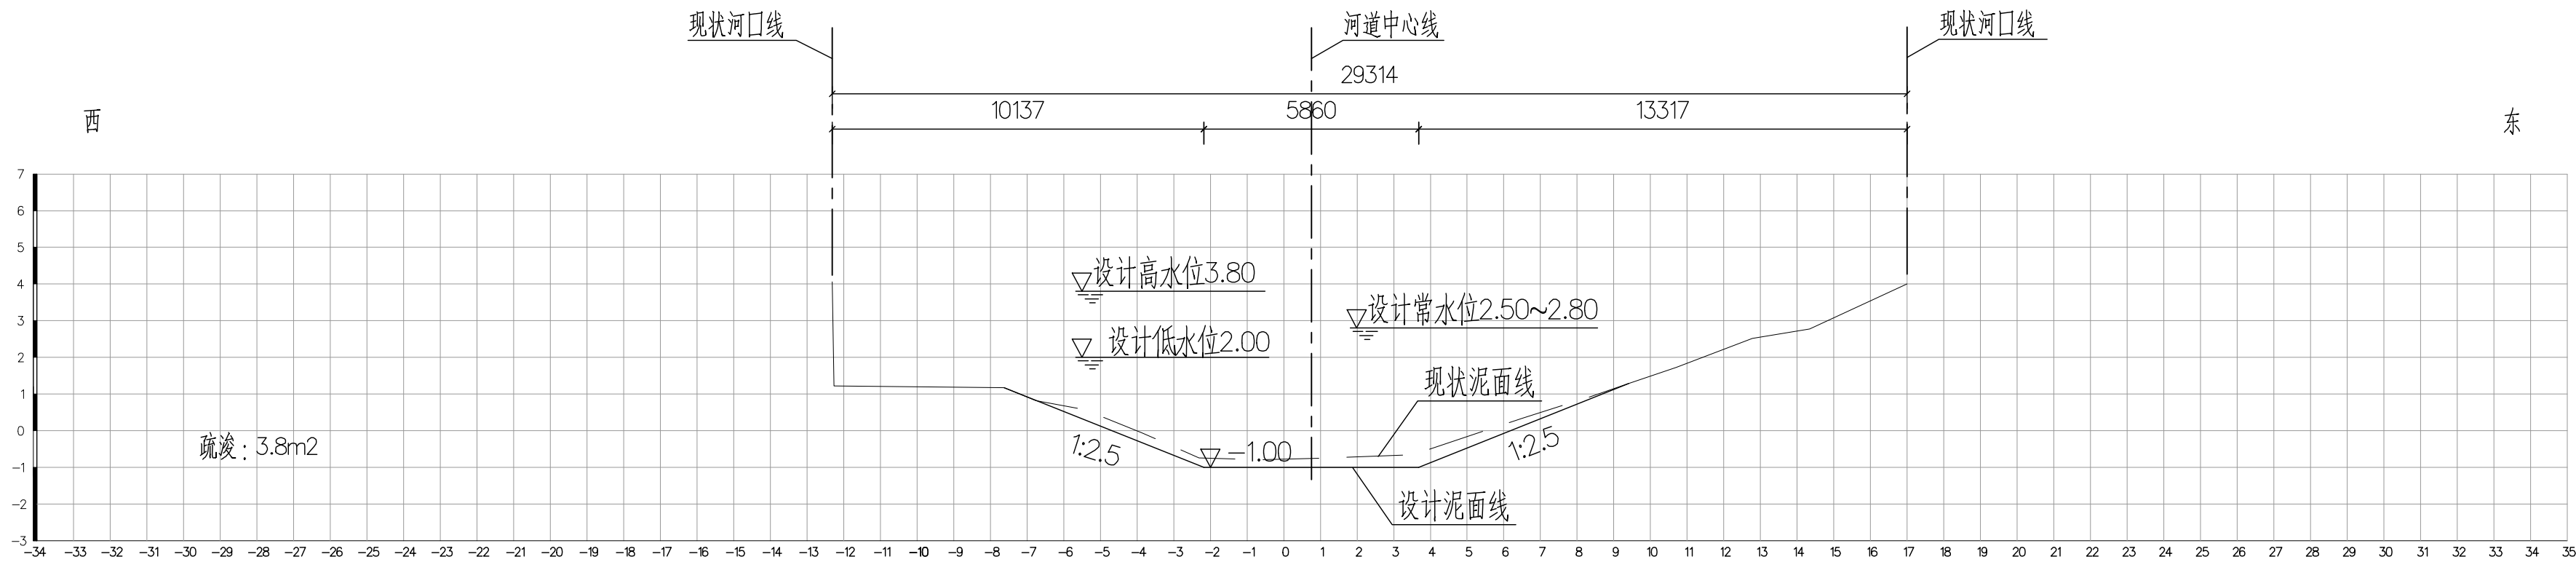

平阳路雨水泵站排放口河段(新泾港) 0+124.9

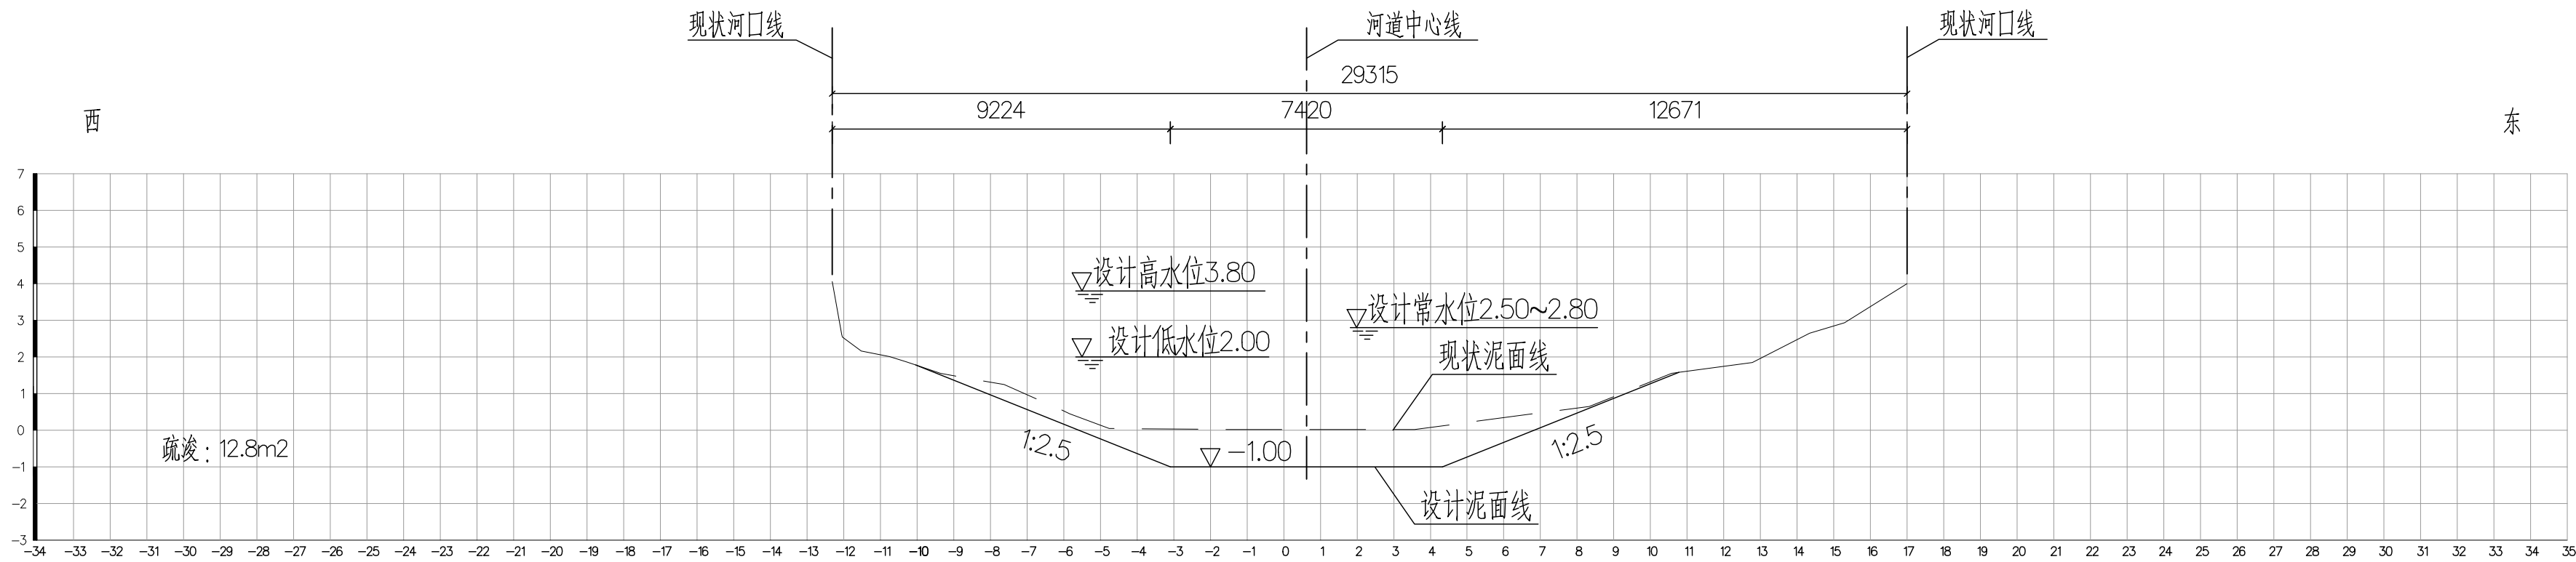

平阳路雨水泵站排放口河段(新泾港) 0+158.8

说明:
1、图中高程以上海吴淞零点为基准, 高程以m为单位, 其余尺寸以mm为单位。

SIDRI® 上海勘测设计研究院有限公司 SHANGHAI INVESTIGATION,DESIGN & RESEARCH INSTITUTE CO.,LTD.									
批准			闵行区雨水泵站排放口 河段疏浚工程	施工图设计					
核定				河道部分					
审查				平阳路雨水泵站排放口河段疏浚工程（新泾港） 断面套绘图3					
校核									
设计			比例	1:150	日期	2024-04			
制图			图号	SHSL5072(1)J-00-58T-42					
设计证号	A131003723								

会签单位	会签者	日期

