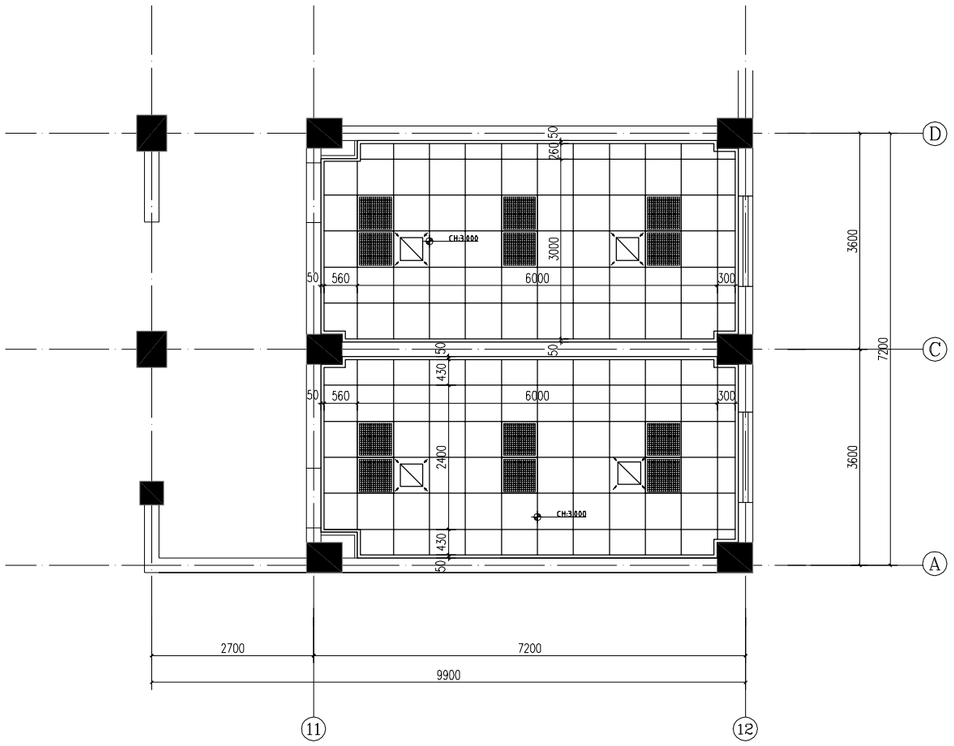

一层卫生间1吊顶平面图 1:50

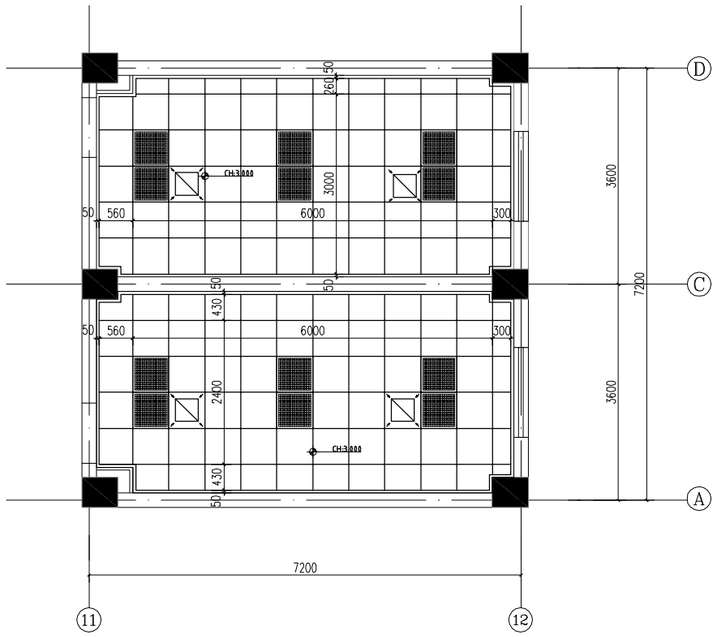

二~五层卫生间1吊顶平面图 1:50

说明 Note:	修订 Revise 序号 NO. / 记要 Description / 日期 Date	合作单位 Co-operate With:	上海新建设建筑设计有限公司 SHANGHAI NEW CONSTRUCTION ARCHITECTURAL DESIGN CO., LTD 建筑、风景园林设计证书编号（甲级）：A131003397 CERT.NO.: A131003397 市政工程设计证书编号（乙级）：A231003384 CERT.NO.: A231003384 工程勘察资质证书编号（乙级）：B231003384 CERT.NO.: B231003384 中国 上海市 普陀区中山北路3000号长城大厦26楼 26F International Corporate City, No.3000, North Zhongshan Road,Pu Tuo District, Shanghai P.R.China 邮政编码（PC）：200063 总机（TEL.）：021-66566570 传真（FAX）：021-64645485	审定 Approved by		审核 Reviewed by		建设单位 Client:	上海市静安区教育局	图纸名称 Drawing Title:	卫生间详图2	工程编号 Project No.	2025-2-1-5	专业 Discipline	建筑
					校对 Checked by								阶段 Stage	施工图	图号 Drawing No.	04
			项目负责人 Principl in charge		设计 Designed by		项目名称 Project Name	闸北区第二中心小学卫生间工程					比例 Scale	1:100	日期 Date	
			专业负责人 Daipline Reponsie		绘图 Drawn by		单项名称 Sub-project	卫生间修缮工程					版次 Version	A版	本图纸加盖出图章，否则一律无效 Invalid Unless Stamped	

注册执业专用章 Registration Stamp

设计出图专用章 Release Stamp