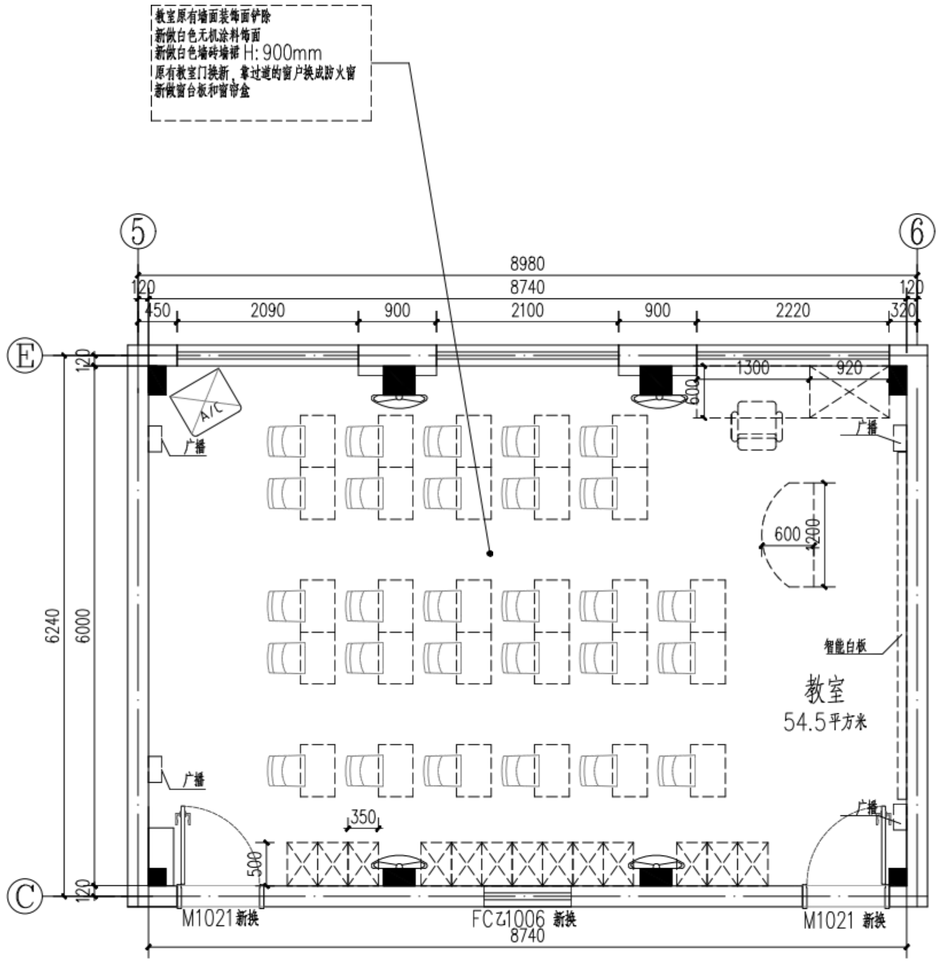

大教室平面布置图 1:50

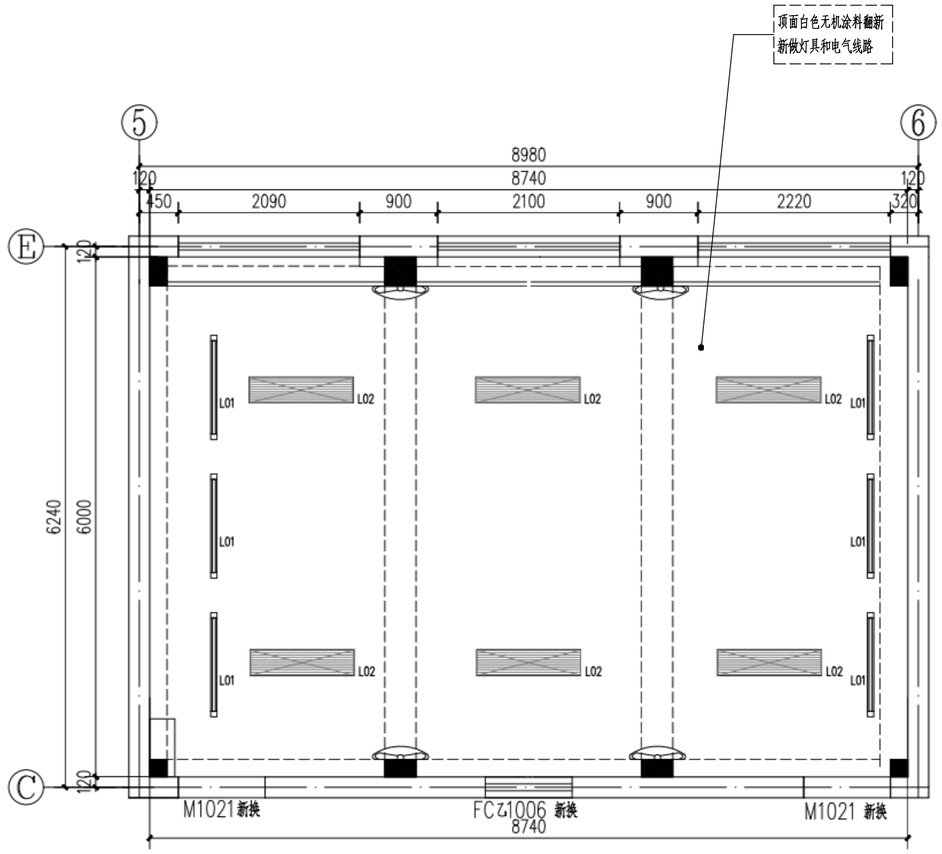

大教室天花布置图 1:50

图例	名称
L01	LED单管灯（灯光单位深化）
L02	LED面板灯（灯光单位深化）
	挂扇
A/C	挂式空调
A/C	立式空调

序号 NO.	修改内容 DESCRIPTION	日期 DATE

上海建工五建集团有限公司
上海建工五建集团有限公司设计院
SCG NO.5 GROUP CO.,LTD. DESIGN INSTITUTE
证书号 A231000354
地 址：上海市普陀区大渡河路858号
邮 编：200063
电 话：+86 21 62168888
传 真：+86 21 62163188

合作设计单位 CO-OPERATED WITH

审 定 AUTHORIZED FOR ISSUE BY		
审 核 AUDITED BY		
项目经理 PROJECT MANAGER		
项目负责人 PROJECT DIRECTOR		
专业负责人 DISCIPLINE RESPONSIBLE BY		
校 对 人 CHECKED BY		
设 计 人 DESIGNED BY		

建设单位 CLIENT	建设单位
工程名称 PROJECT	华模中学教室改造项目
子项名称 SUBENTRY	
工程编号 PROJECT NO.	WJ-2024-X
子项编号 SUBENTRY NO.	
图名 DRAWING TITLE	大教室平面大样图1

比例 SCALE	1:50	阶段 STATUS	施工图
版次 VERSION		专业 DISCIPLINE	装饰
日期 DATE	2024.12	图号 DRAWING NO.	P-01

注册师盖章处

出图盖章处（本图须加盖我公司出图章，否则一律无效）

专业	姓名	签名/日期
给排水		
电气		
暖通		
建筑		
结构		

会签栏

图纸版次： 1.0