



建 筑	日期 Date	给 水 水 Water Supply Ventilation	日 期 Date	通 风 Ventilation	日 期 Date
结 构	日期 Date	电 气 Electric Engrg	日 期 Date	力 Power/Cable	日 期 Date

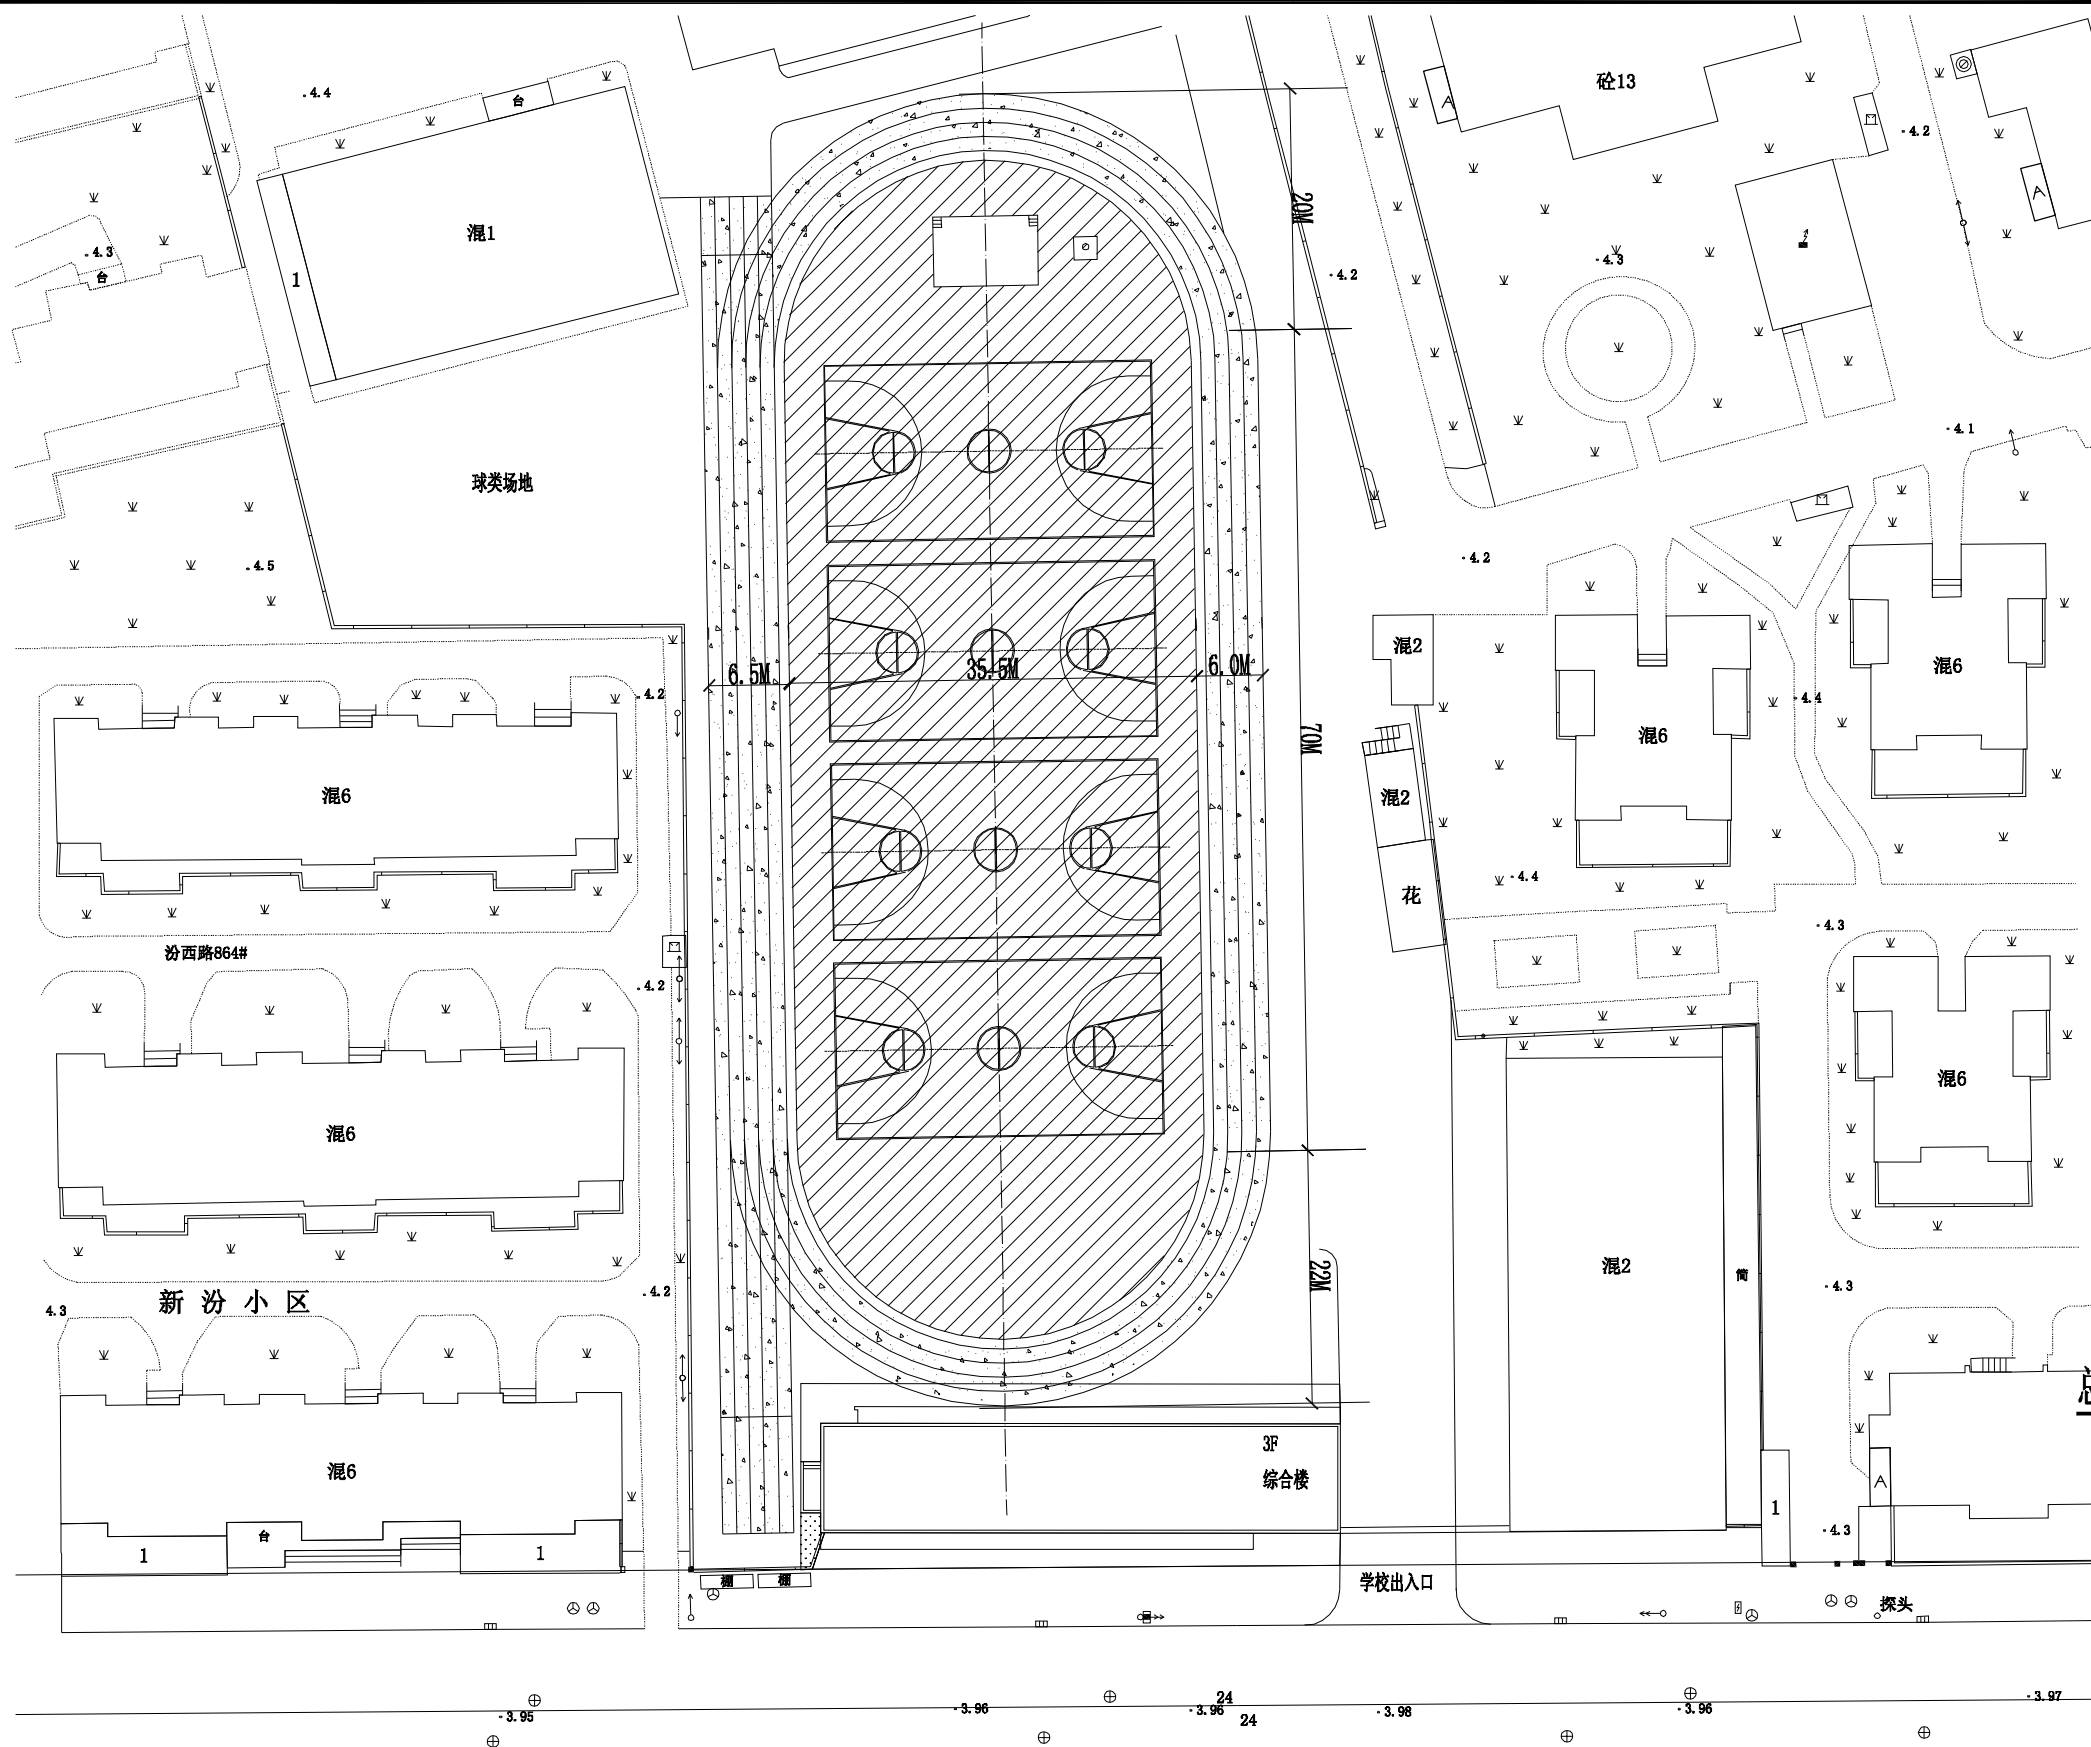

1. 拆除篮球场塑胶面层, 清洗, 喷乳化沥青, 加罩5cm砂沥青, 约3480m<sup>2</sup>  
新铺15mmEPDM, 约3480m<sup>2</sup>, 并划线。
2. 跑道上原13厚透气式塑胶局部修补, 上喷面, 约1568.1m<sup>2</sup>, 并划线
3. 疏通、清理排水沟, 排水沟更换300m长聚氨酯复合盖板, 上新铺13厚透气式塑胶, 并开洞

说 明 Note					
修 订 Revise					
序号 NO.	记 要 Description				日期 Date
公司出图专用章 Release Stamp					
注册执业专用章 Registration Stamp					
 上海新建设建筑设计有限公司					
SHANGHAI NEW CONSTRUCTION ARCHITECTURAL DESIGN CO., LTD					
设计证书甲级编号：A231003384					
CERTIFICATE NO.: A231003384					
中国 上海市 普陀区中山北路3000号长城大厦38楼					
38F International Corporate City, No. 3000, North Zhongshan Road,					
Pu Tuo District, Shanghai P.R.China					
邮政编码 (PC): 200063					
总机 (TEL) : 021-60718686 传真 (FAX) : 021-64645485					
合作设计单位 Co-operated With					
审 定 Approved by					
项目负责人 Principal in charge					
审 核 Reviewed by					
专业负责人 Discipline Responsible					
校 对 Checked by					
设 计 Designed by					
绘 图 Drawn by					
建设单位 Client	上海市静安区教育局				
项目名称 Project Name	上海市第一中学场地修缮工程				
单项名称 Sub-project	场地修缮工程				
图纸名称 Drawing Title	总平面				
工程编号 Project No.	2024-2-1-13		专 业 Discipline	建 筑	
阶 段 Stage	施 工 图		图 号 Drawing No.	02	
比 例 Scale			日 期 Date		
版 次 Version	A 版		本图须加量出图签章，否则一律无效 Invalid Unless Stamped		