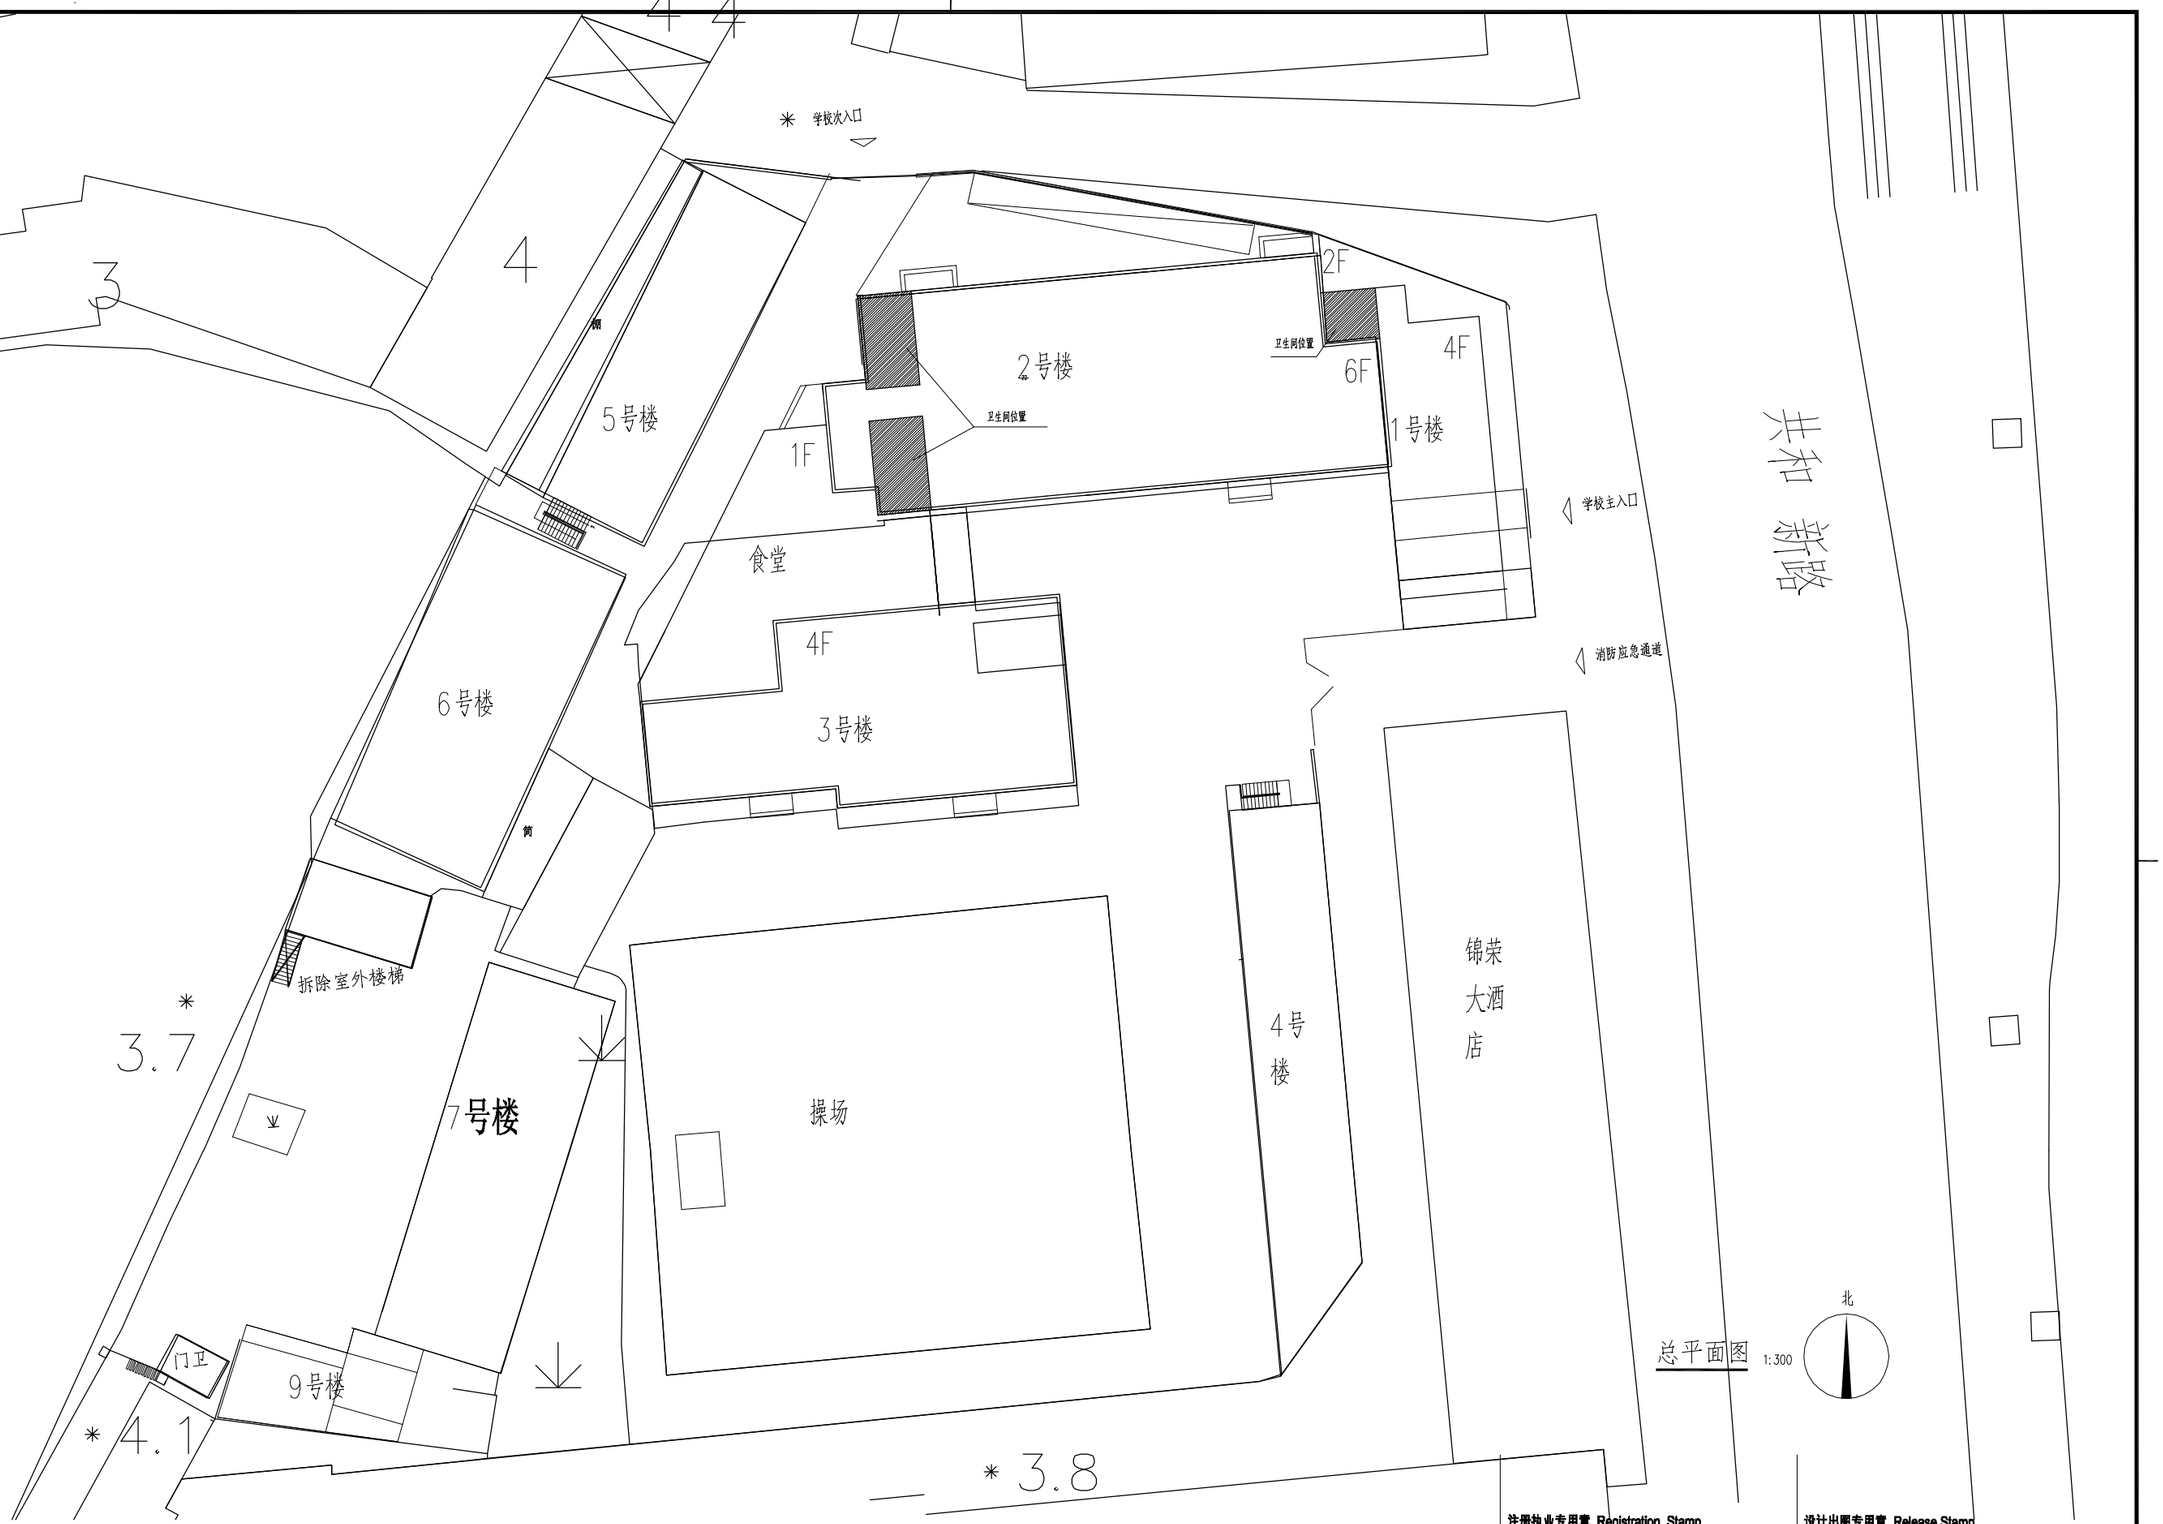

会签 Confirmed by	
暖通 Heating & Ventilation	
动力 Power, Gas & Lift	
给排水 Water Supply & Sewerage	
电气 Electric Engrg	
建筑 Architecture	
结构 Structure	

合作单位 Co-operate With:

上海新建设建筑设计有限公司
SHANGHAI NEW CONSTRUCTION ARCHITECTURAL DESIGN CO.,LTD.
设计证书甲级编号：A131003387 CERTIFICATE NO.: A131003387
中国 上海市 普陀区中山北路3000号长城大厦38楼
38F International Corporate City, No.3000, North Zhongshan Road, Pu Tuo District, Shanghai P.R.China
邮政编码（PC）：200063 总机（TEL）：021-68888870 传真（FAX）：021-64645485

审定 Approved by		专业负责人 Discipline Responsible	
项目负责人 Principal in charge		校对 Checked by	
审核 Reviewed by		设计 Designed by	
		绘图 Drawn by	

建设单位 Client: 上海市静安区教育局

项目名称 Project Name	风华初级中学北校卫生间修缮工程
单项名称 Sub-project	卫生间修缮工程

图纸名称 Drawing Title: 总平面图

工程编号 Project No.	2025-2-1-5	专业 Discipline	建筑
阶段 Stage	施工图	图号 Drawing No.	2
比例 Scale		日期 Date	
版次 Version	A版	本图须加盖出图签章，否则一律无效 Invalid Unless Stamped	

注册执业专用章 Registration Stamp

设计出图专用章 Release Stamp