



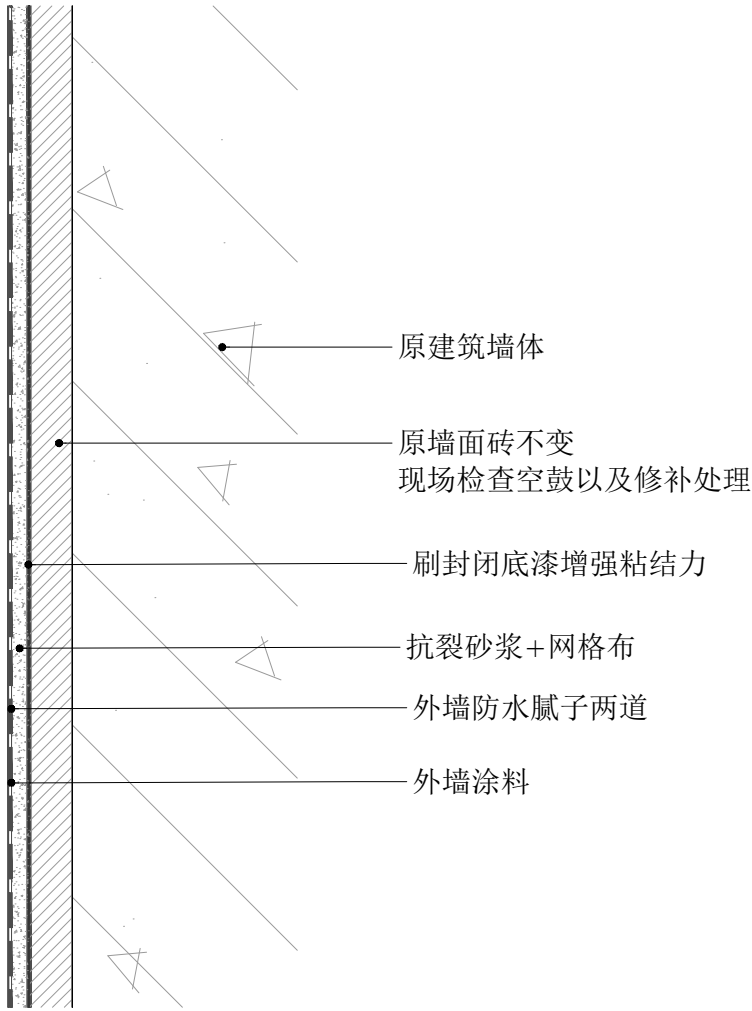

外墙涂料做法详图

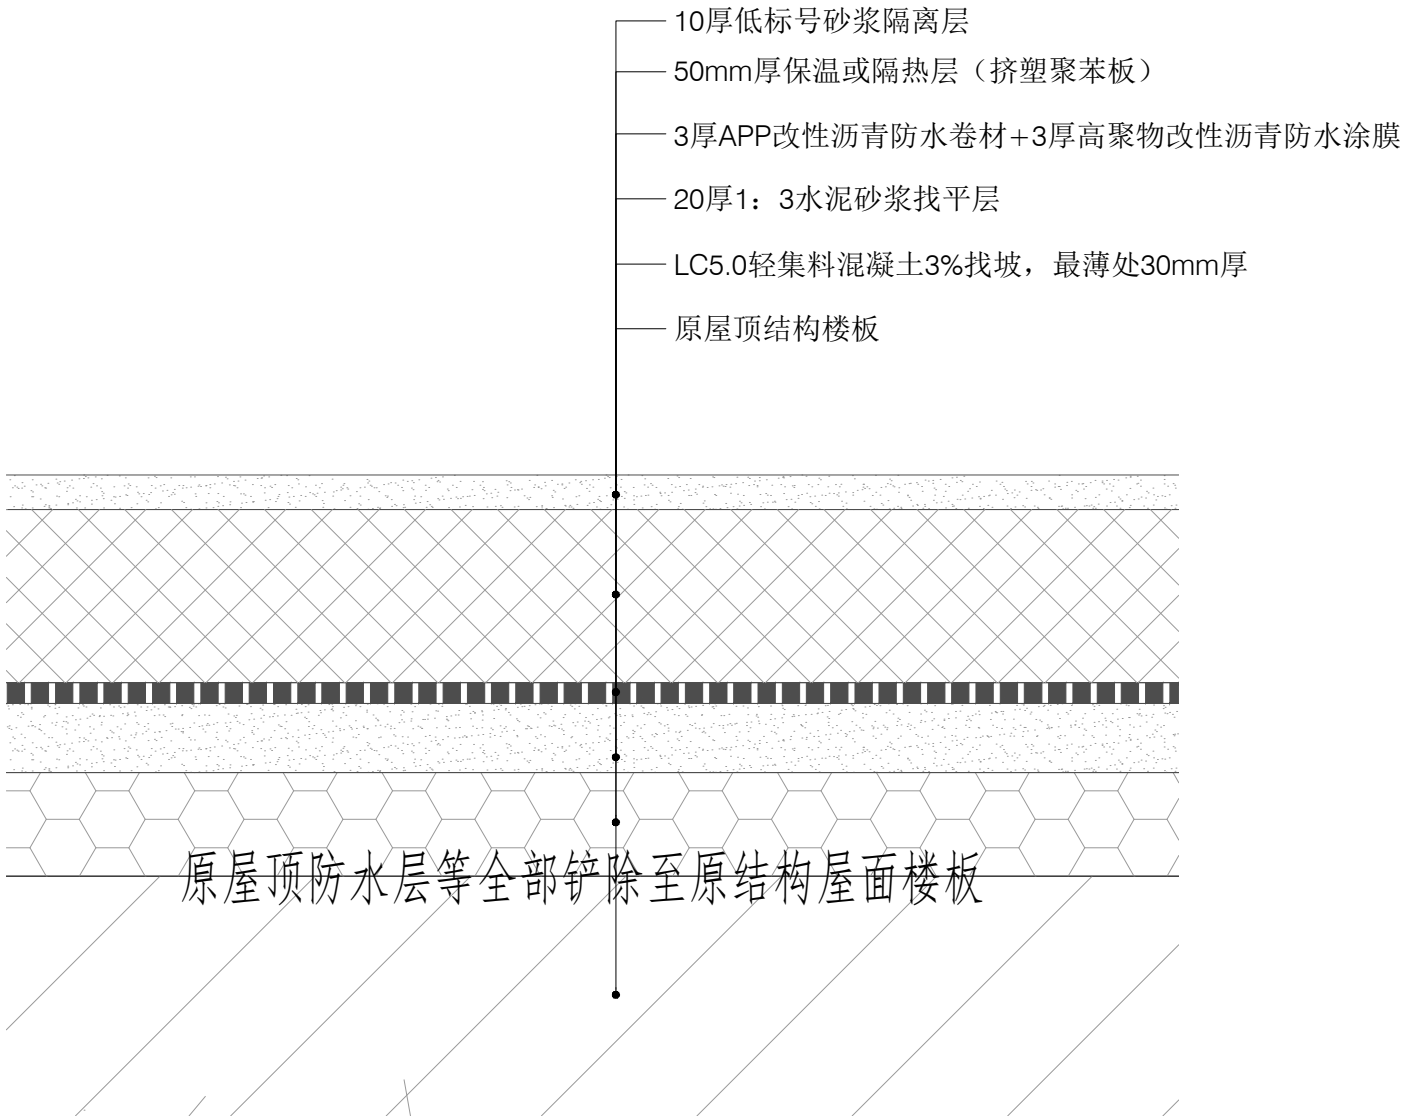

屋顶防水做法详图

建设单位 CLIENT	
工程项目 PROJECT NAME	
吴中路928弄场地修缮	
项目编号 PROJECT NO. SJ1600	
专业类别 PROFESSIONAL CATEGORIES	
图名 DRAWING TITLE	
外立面01	
审 APPROVED BY	定
审 REVIEWED BY	核
项目负责人 PROJECT RESPONSIBLE	
校 CHECKED BY	对
设 DESIGNED BY	计
制 DRAWN BY	图
比 SCALE	例 1:40
绘图日期 DATA	2024.1
图 SHEET NO.	号 DT-01