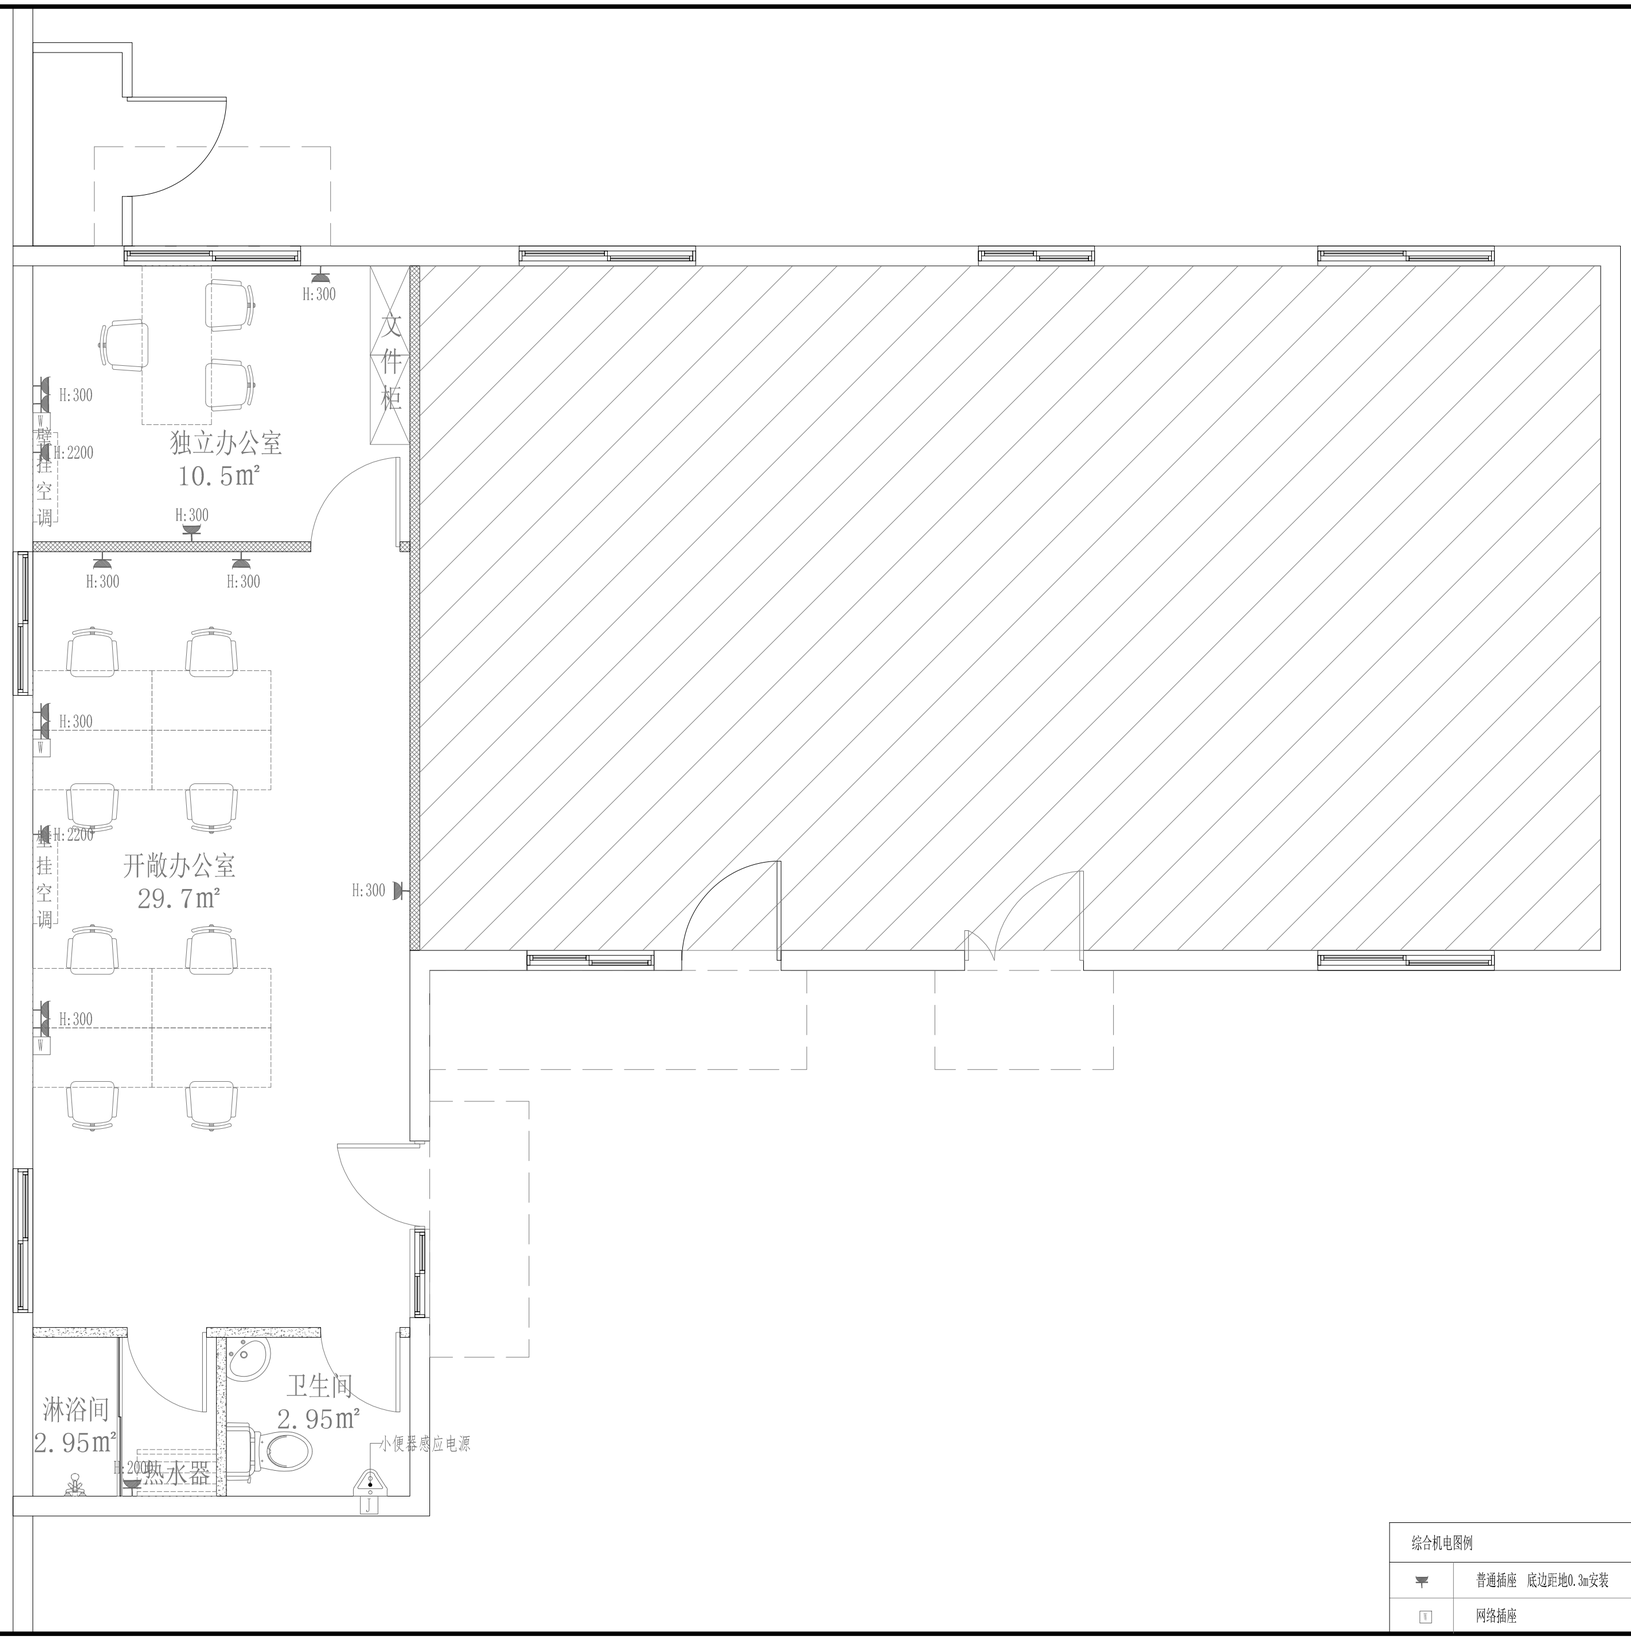

综合机电图例	
	普通插座　底边距地0.3m安装
	网络插座

建设单位 CLIENT

工程项目 PROJECT NAME

吴中路928弄场地修缮

项目编号 PROJECT NO	SJ16001
专业类别 PROFESSIONAL CATEGORIES	装饰设计
图　名 PRAWING TITLE	插座布置图
审　定 APPROVED BY	
审　核 REVIEWED BY	
项目负责人 PROJECT RESPONSIBLE	
校　对 CHECKED BY	
设　计 DESIGNED BY	
制　图 DRAWN BY	
比　例 SCALE	1:40
绘图日期 DATA	
图　号 SHEET NO.	P-06