



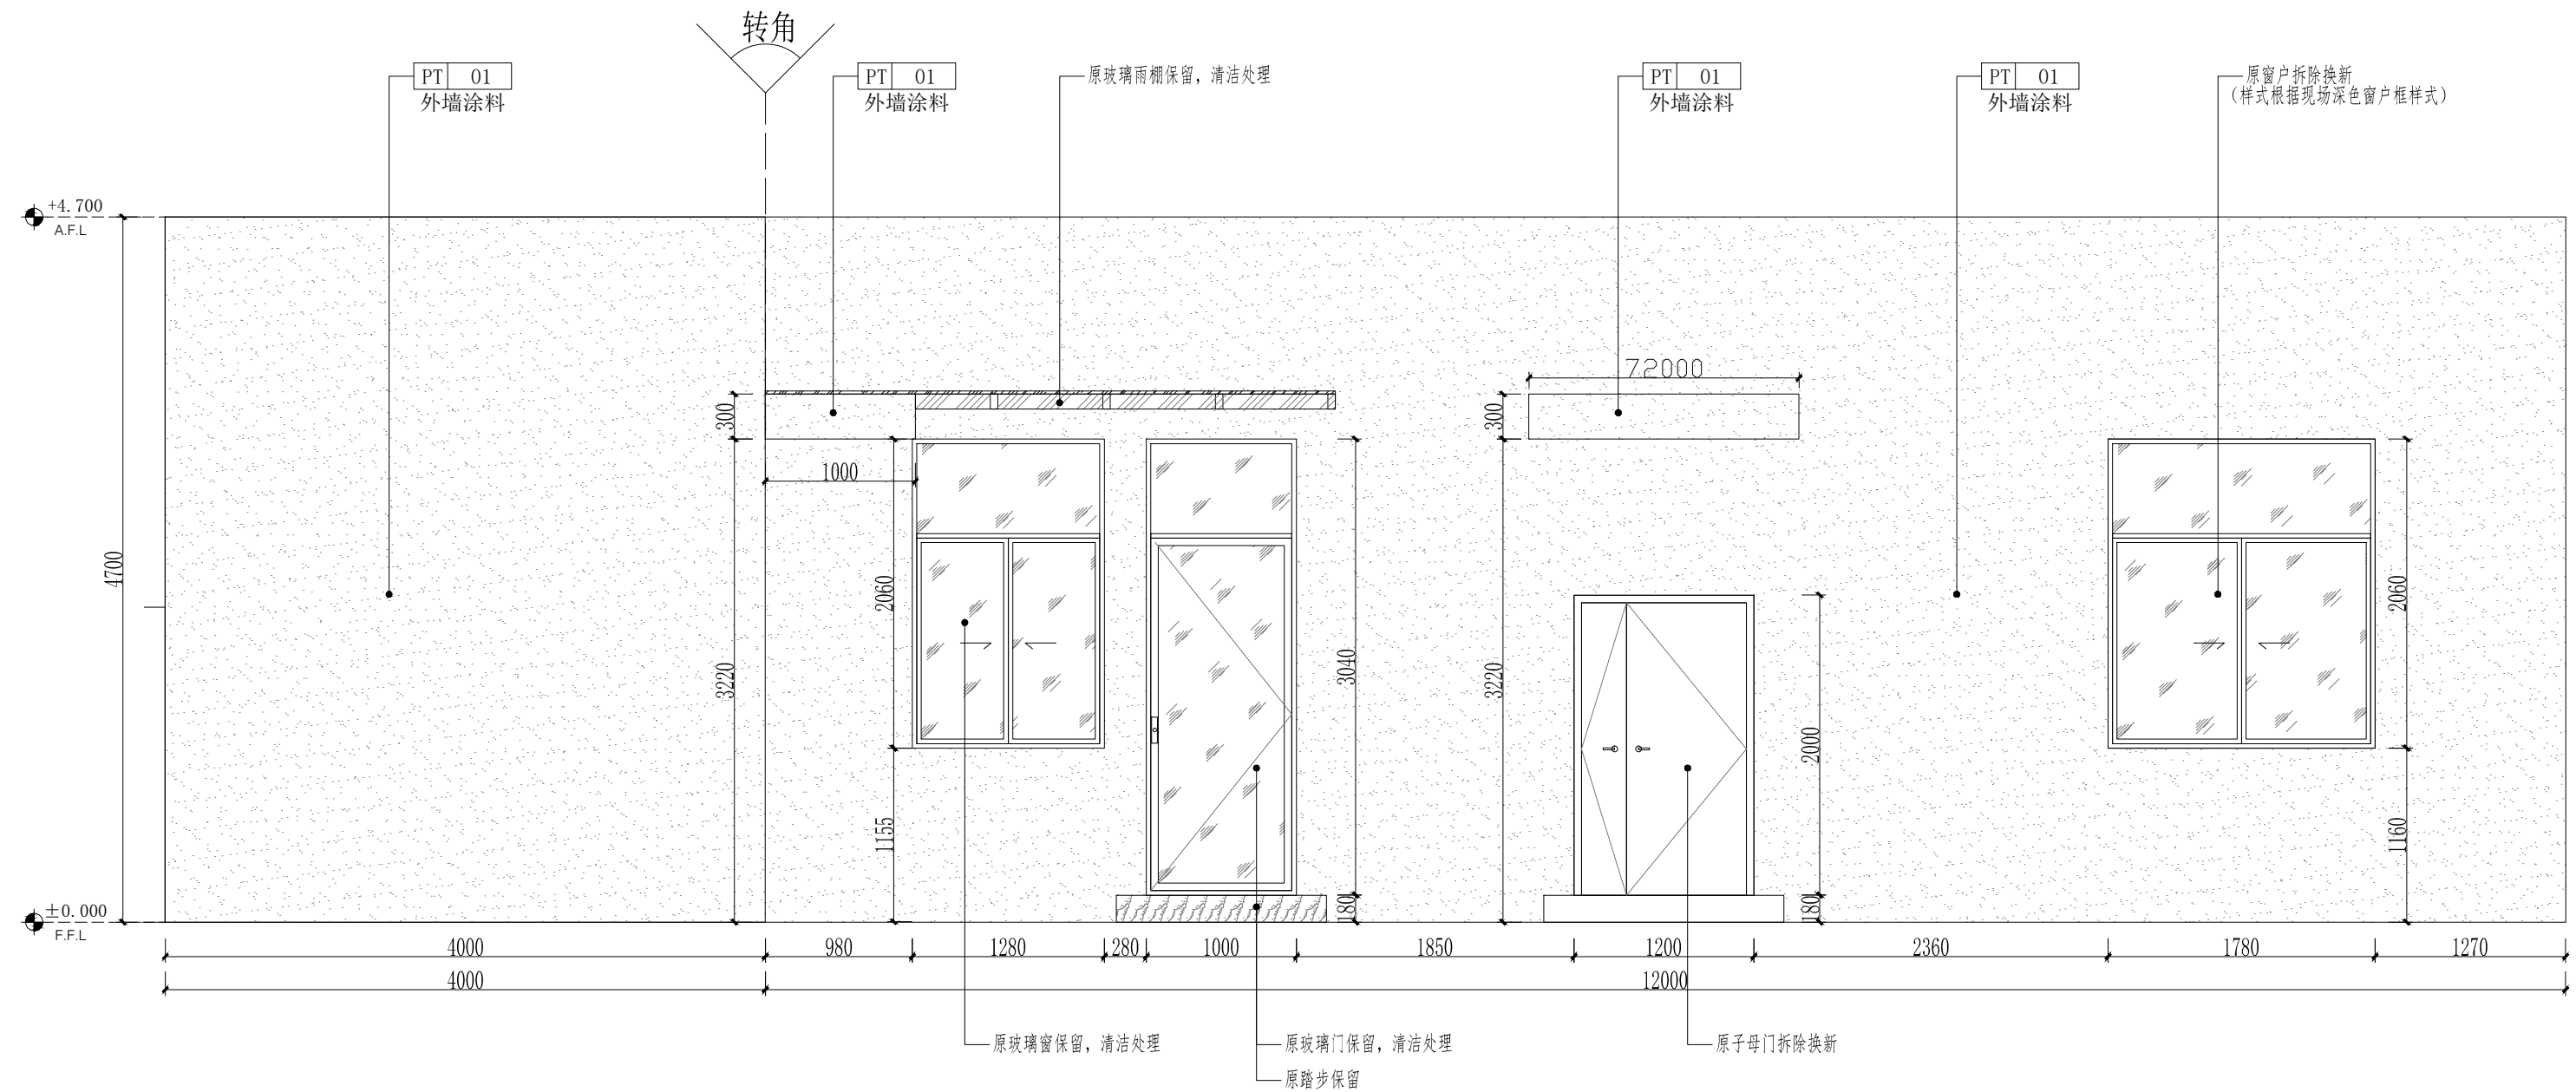

01 外立面
Scale 1:40

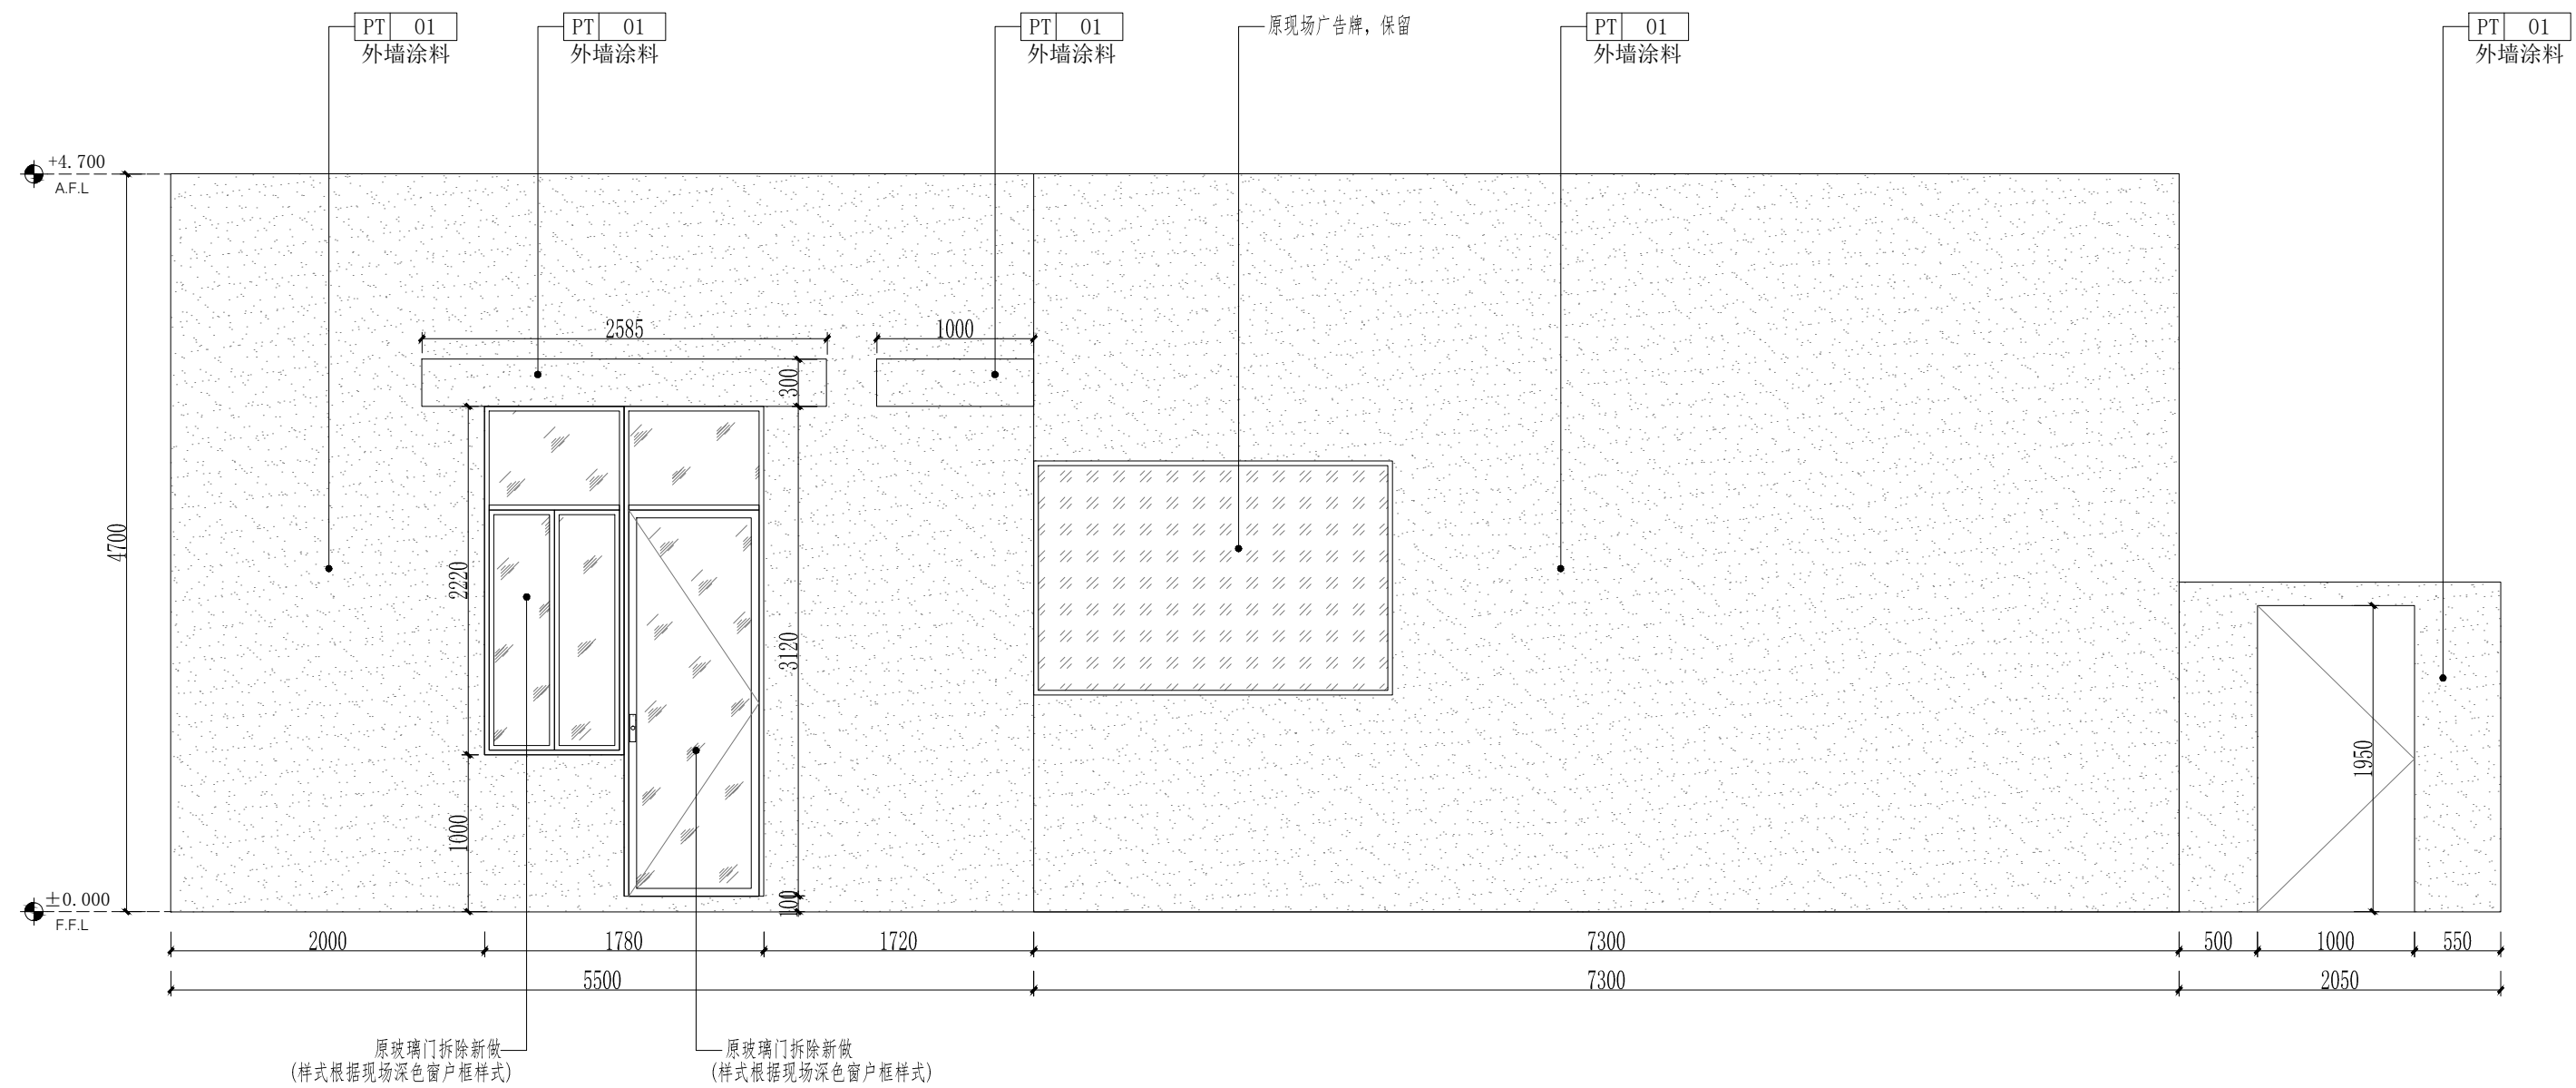

02 外立面
Scale 1:40

建设单位 CLIENT

工程项目 PROJECT NAME

吴中路928弄场地修缮

项目编号
PROJECT NO

SJ16001

专业类别
PROFESSIONAL CATEGORIES

装饰设计

图名 DRAWING TITLE

外立面01

审 定

APPROVED BY

审 核

REVIEWED BY

项目负责 人

PROJECT

RESPONSIBLE

校 对

CHECKED BY

设 计

DESIGNED BY

制 图

DRAWN BY

比 例

SCALE

1:40

绘 图 日期

DATA

图 号

SHEET NO.

EL-01