所有施工图须加盖本公司施工图用章后方为有效施工图

给排水会签/日期 CONFIRMED BY /DATE
暖通会签/日期 CONFIRMED BY /DATE
电气会签/日期 CONFIRMED BY /DATE
结构会签/日期 CONFIRMED BY /DATE
2025.05
建筑会签/日期 CONFIRMED BY /DATE

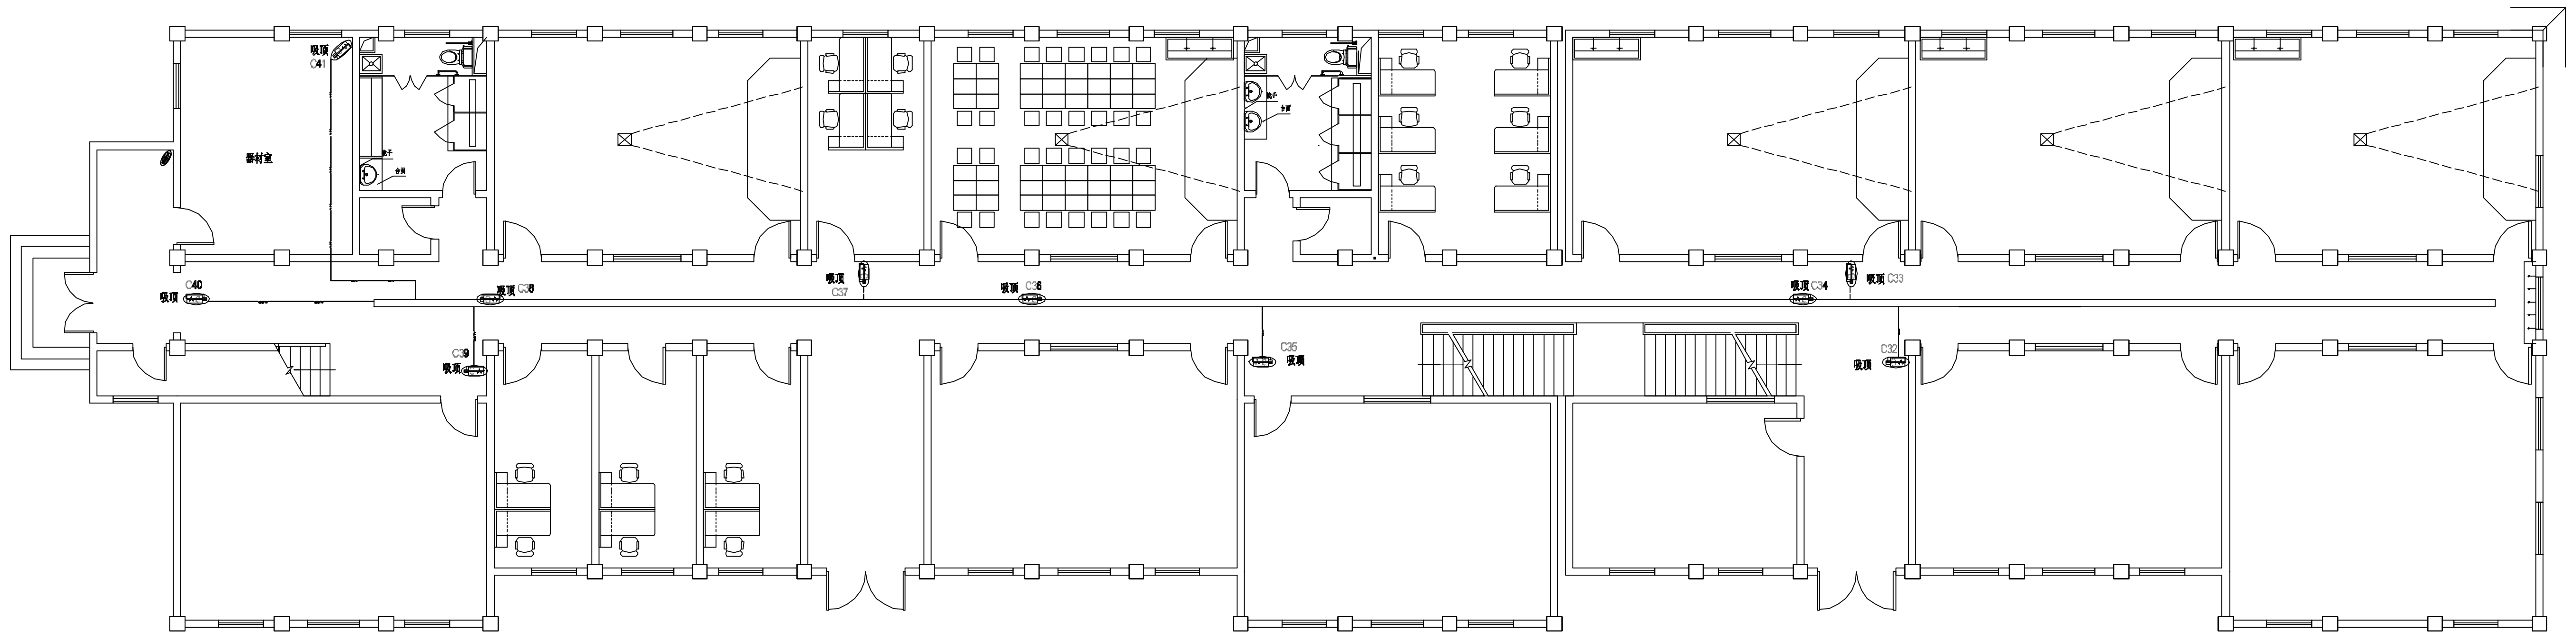

小学部一层平面图 1:50

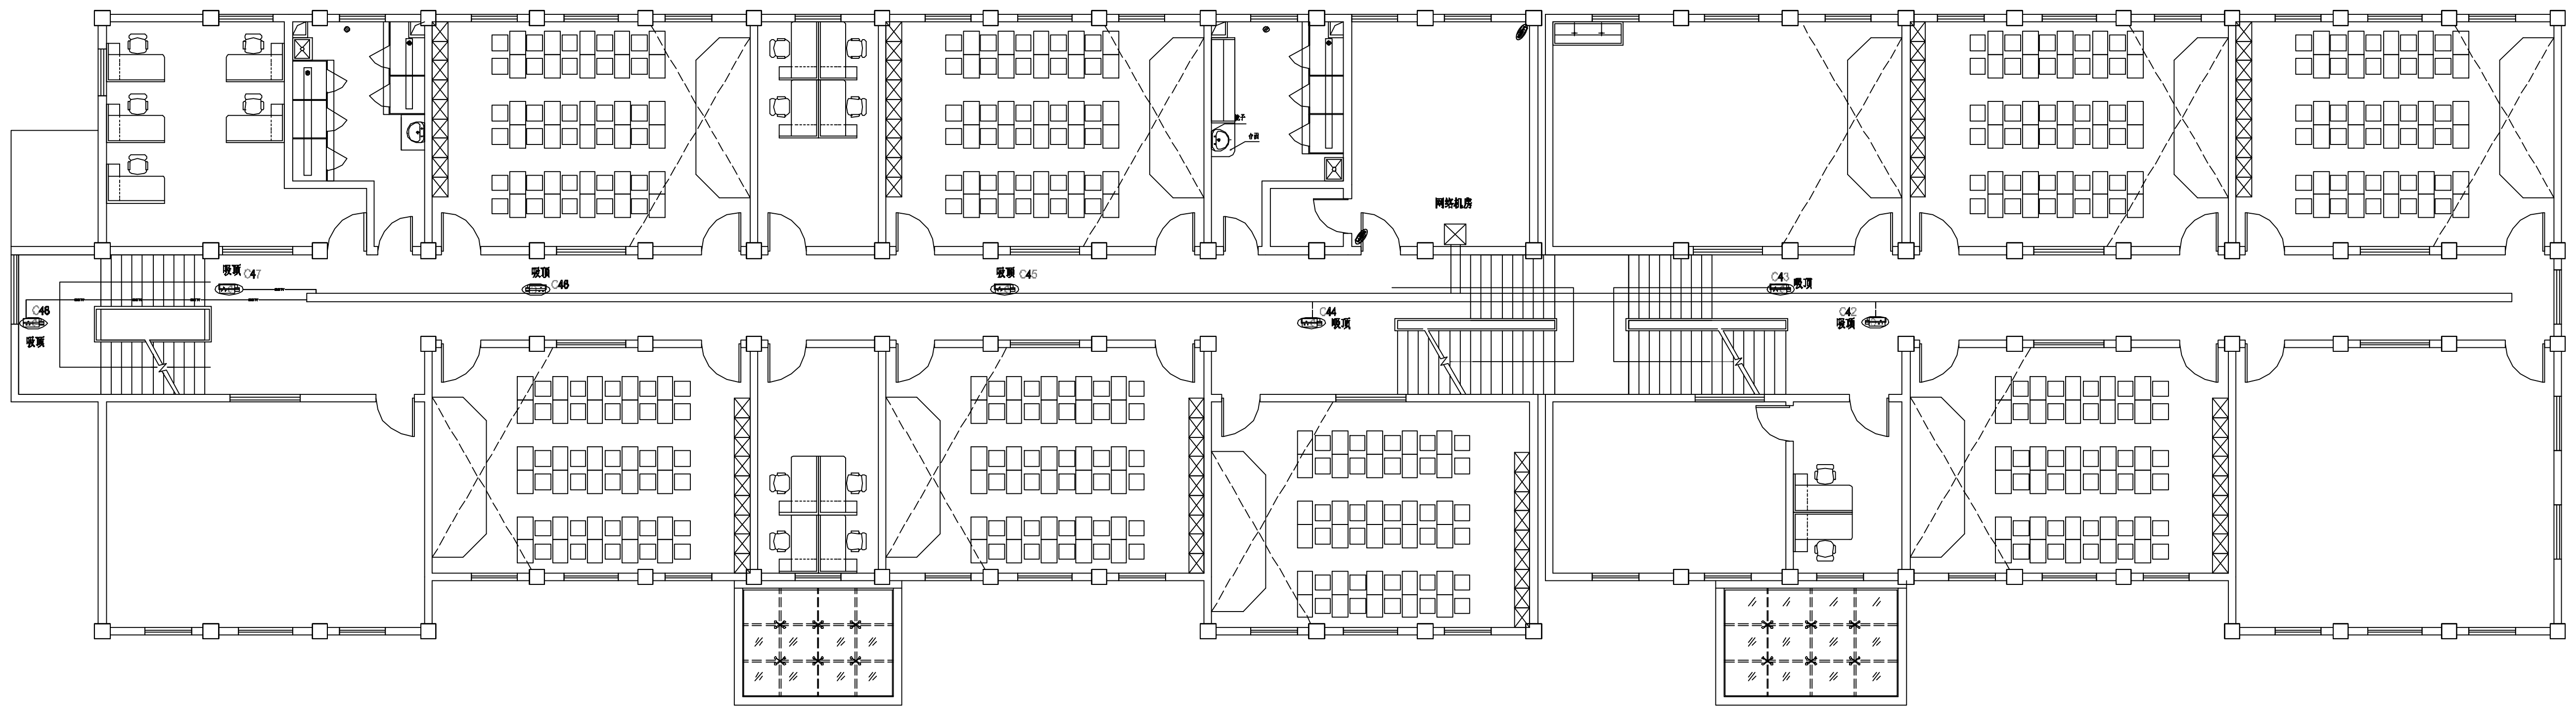

小学部二层平面图 1:50

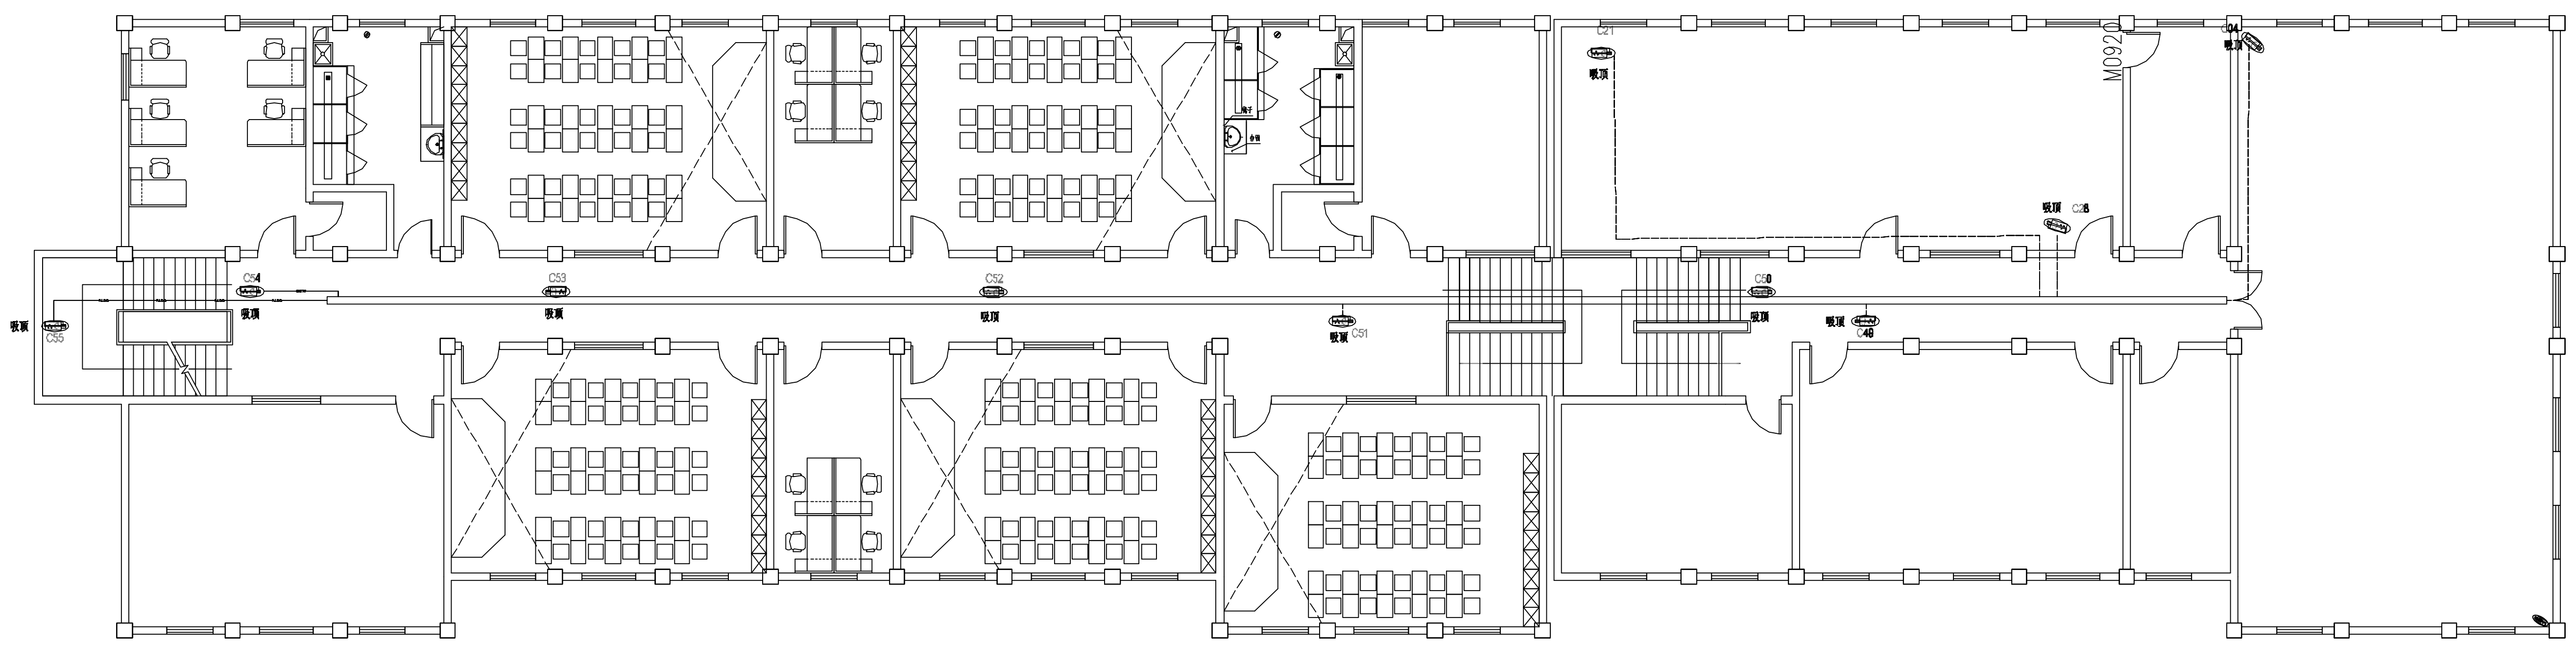

小学部三层平面图 1:50

序号	图例	名称	设备安装说明	线缆线型			
1	CF	人脸抓拍摄像机	墙装/立杆安装，底边距地2500mm	序号	线型	名称	线缆选型及敷设说明
2	CP	车牌抓拍摄像机	墙装/立杆安装，底边距地2500mm	1	——	摄像机线缆	CAT 6+WDZB+RYJS 2x1.0-SR/JDG20-CE.WE
3	C	枪式摄像机	墙装/立杆安装，底边距地2500mm				
4	C	室内半球摄像机	吸顶安装				
5	原有 C	原有半球摄像机	吸顶安装/墙装，底边距地2500mm				
6	原有 C	原有枪机摄像机	墙装/立杆安装，底边距地2500mm				
7	原有	原有球型摄像机	墙装/立杆安装，底边距地2500mm				

注册执业章：
REGISTERED SEAL

院出图章：
PROJECT SEAL

出图记录
Issue Notes

版次 Rev.	日 期 Date	版次说明 DESCRIPTION

上海勘察设计研究院（集团）股份有限公司
SGIDI Engineering Consulting (Group) Co.,Ltd.

设计证书编号 A231023518
No.A231023518 of Architecture Design (PRC)

合作设计单位：
CO-OPERATED WITH

建设单位：
CLIENT
杨浦区教育基建中心

项目名称：
PROJECT NAME
上海市黄兴学校室外运动场地修缮工程

子项名称：
SUB-PROJ.NAME

项目编号：
PROJ.NUMBER
2025-SJ-070-4

审 定 AUTHORIZED BY	卞海涛	卞海涛
审 核 PROCESSED BY	梁 明	梁明
项目负责人 PROJ.DIRECTOR	张为光	
专业负责人 CHIEF	潘 珅	潘珅
校 对 CHECKED BY	潘 珅	潘珅
设 计 DESIGNED BY	施 畅	施畅
制 图 DRAWN BY	施 畅	施畅

图纸名称
DRAWING TITLE
上海市黄兴学校小学部
一层、二层、三层安防平面图

阶 段 PHASE	施工图	比 例 SCALE	1:50
图 号 DRAWING NO.	弱电施-05	日 期 DATE	2025.05
		版 次 VERSION	A

中华人民共和国一级注册建筑师
姓 名：张为光
注册号：3102351-113
有效期：2025年8月16日

工程设计出图专用章（电子）
资质证书号：A231023518
有效期至：2026年5月25日