专 业	签 字	日 期	专 业	签 字	日 期
方 案			暖 通		
建 筑			给排水		
结 构			电 气		

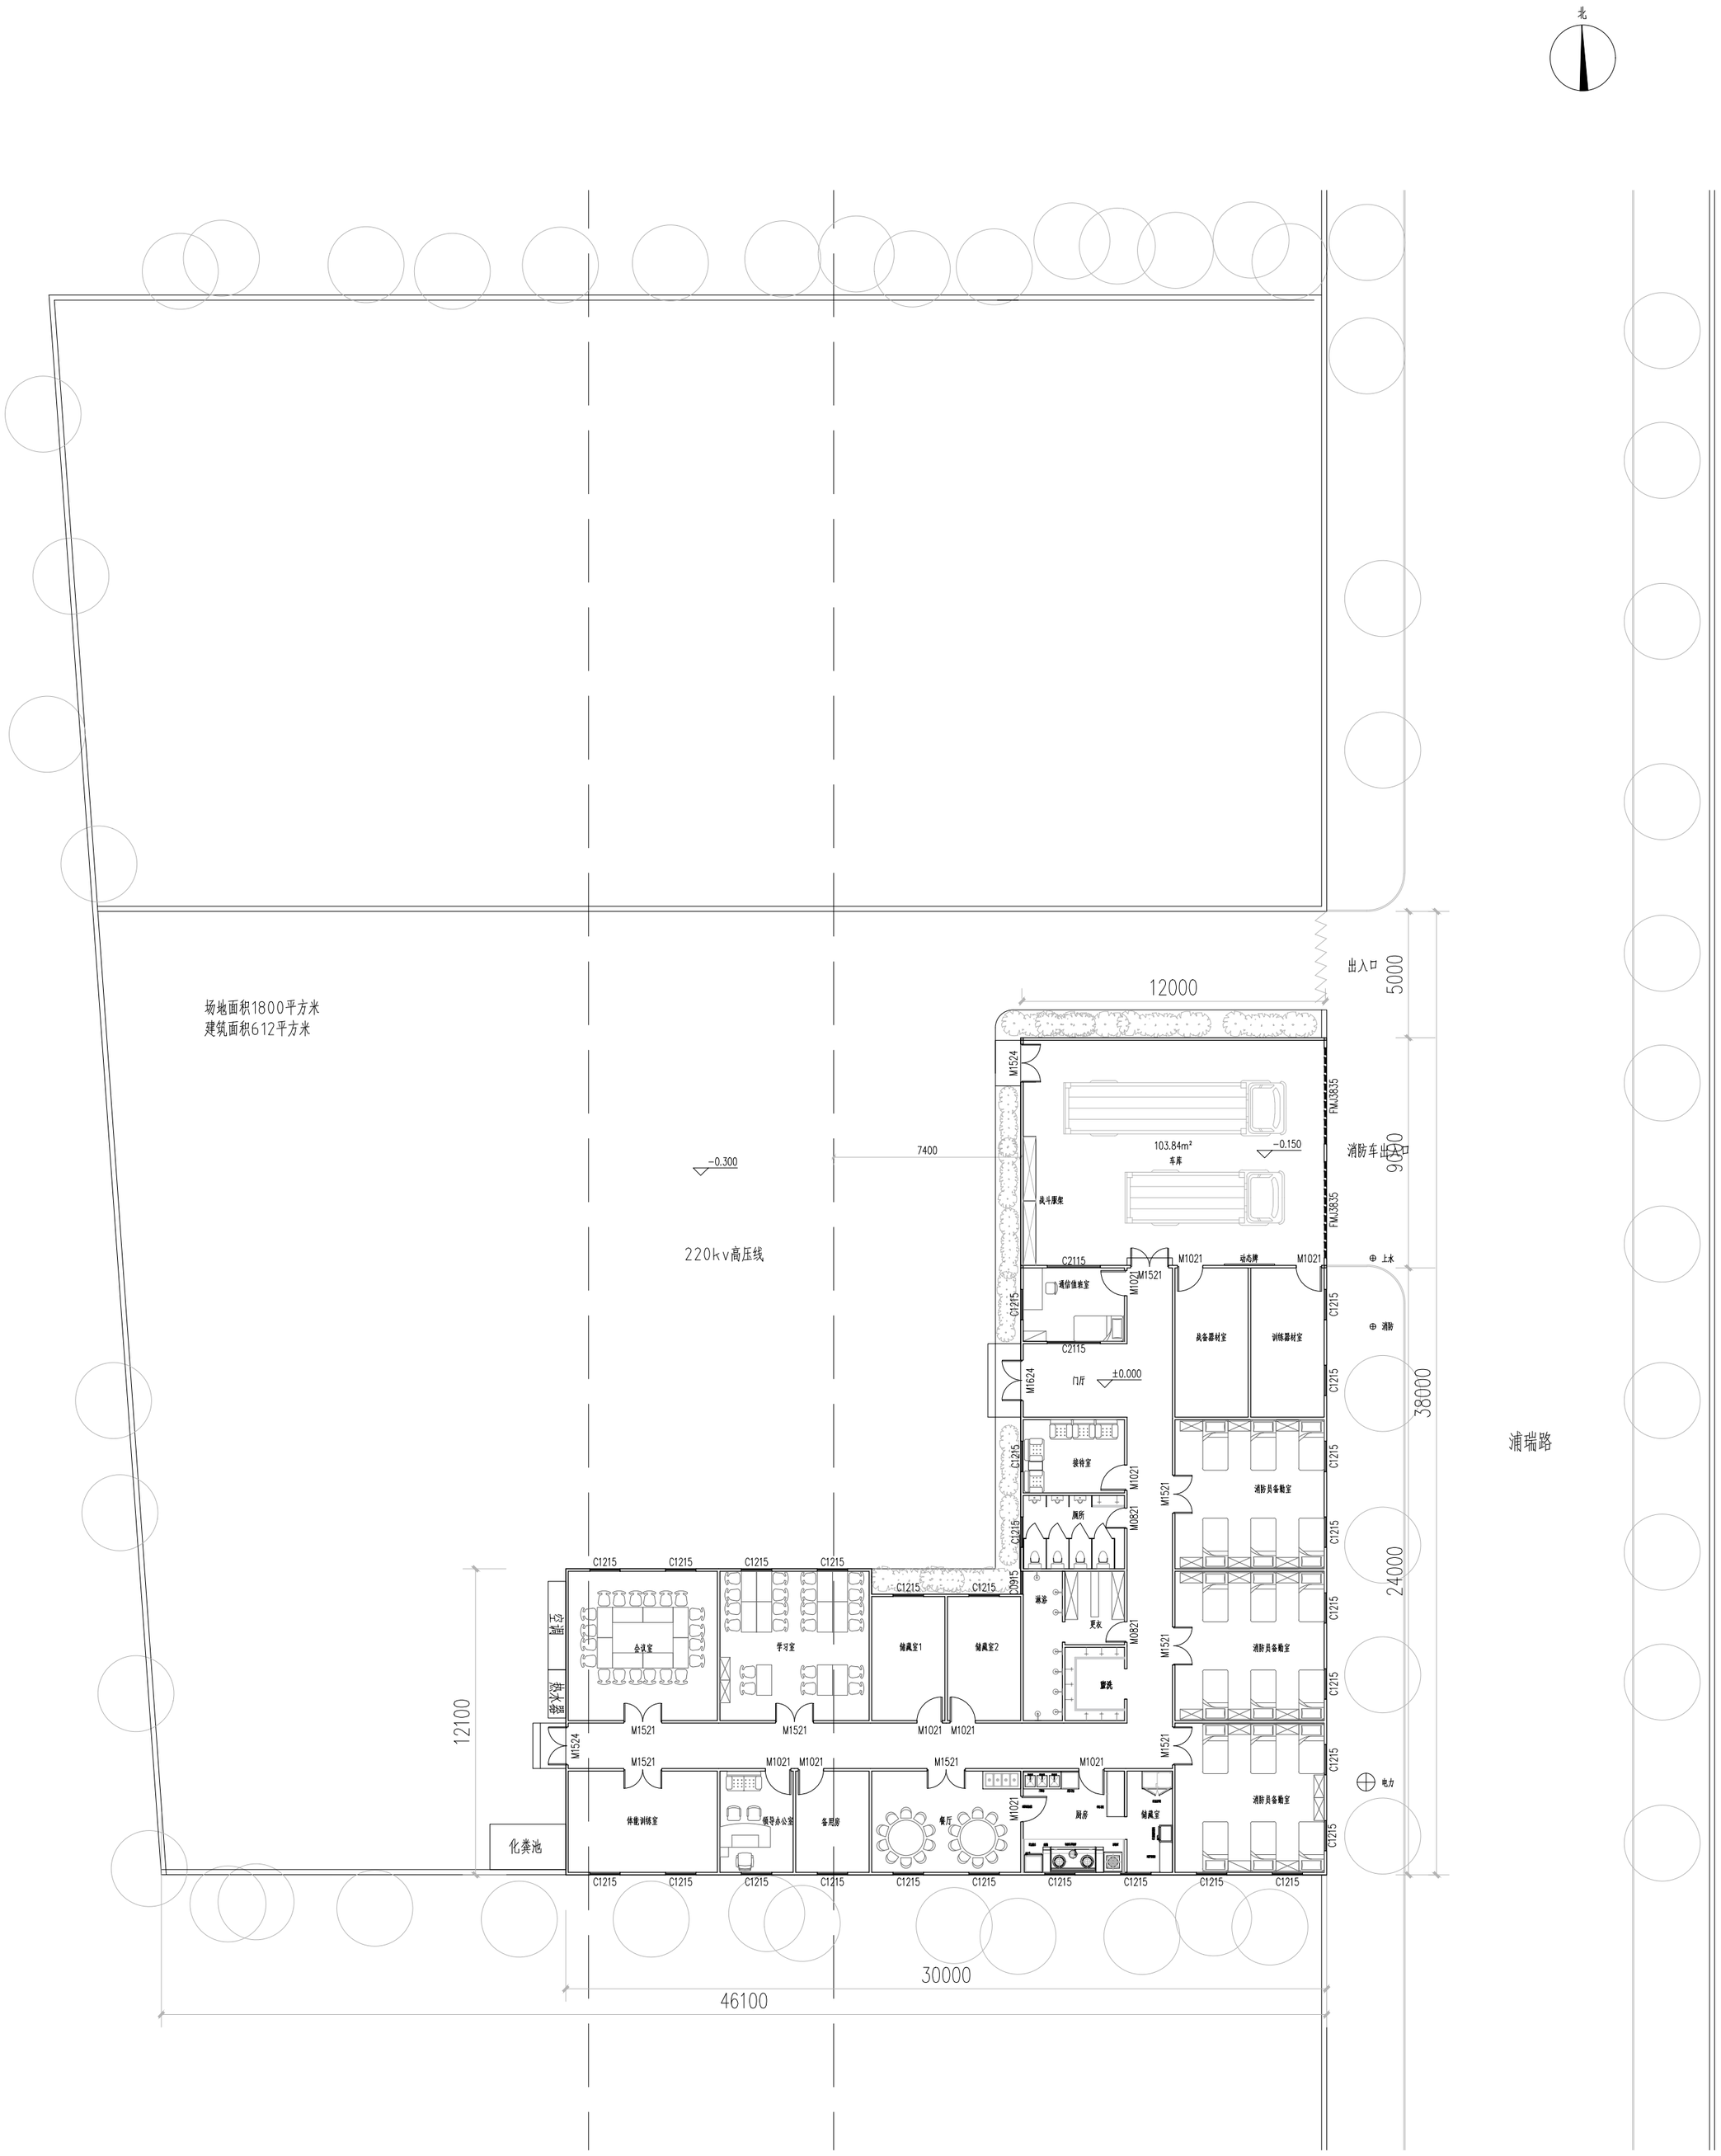

总平面图

1:200

STATUS 图别	建筑
PROFESSIONAL 专业	
DATE 日期	
SCALE 比例	
DRAWING NO. 图号	A
VERSION 版次	
PROJECT No. 设计编号	
DESIGNED BY 制图人	
DESIGNED BY 设计人	
CHECKED BY 校 对 人	
EXAMINED BY 审 核 人	
DISCIPLINE RESPONSIBLE BY 专业负责人	
APPROVED BY 审定人	
PROJECT DIRECTOR 项目负责人	
DRAWING TITLE 图纸名称	场地平面图
SUB PROJECT 子项名	
ITEM NAME 项目名称	浦锦专职消防队
ORGANIZATION 建设单位	浦锦街道
REGISTERED SEAL 注册执业章	
DESIGN APPROPRIATION CHAPTER 设计专用章	

本图纸需手续齐全方可用于施工.
范围.
限公司所有，不得用于本工程以外
本图纸的版权，属顺道工程设计有
说明

工程设计证书编号：A235046756

顺道工程设计有限公司

DESIGN UNIT 设计单位