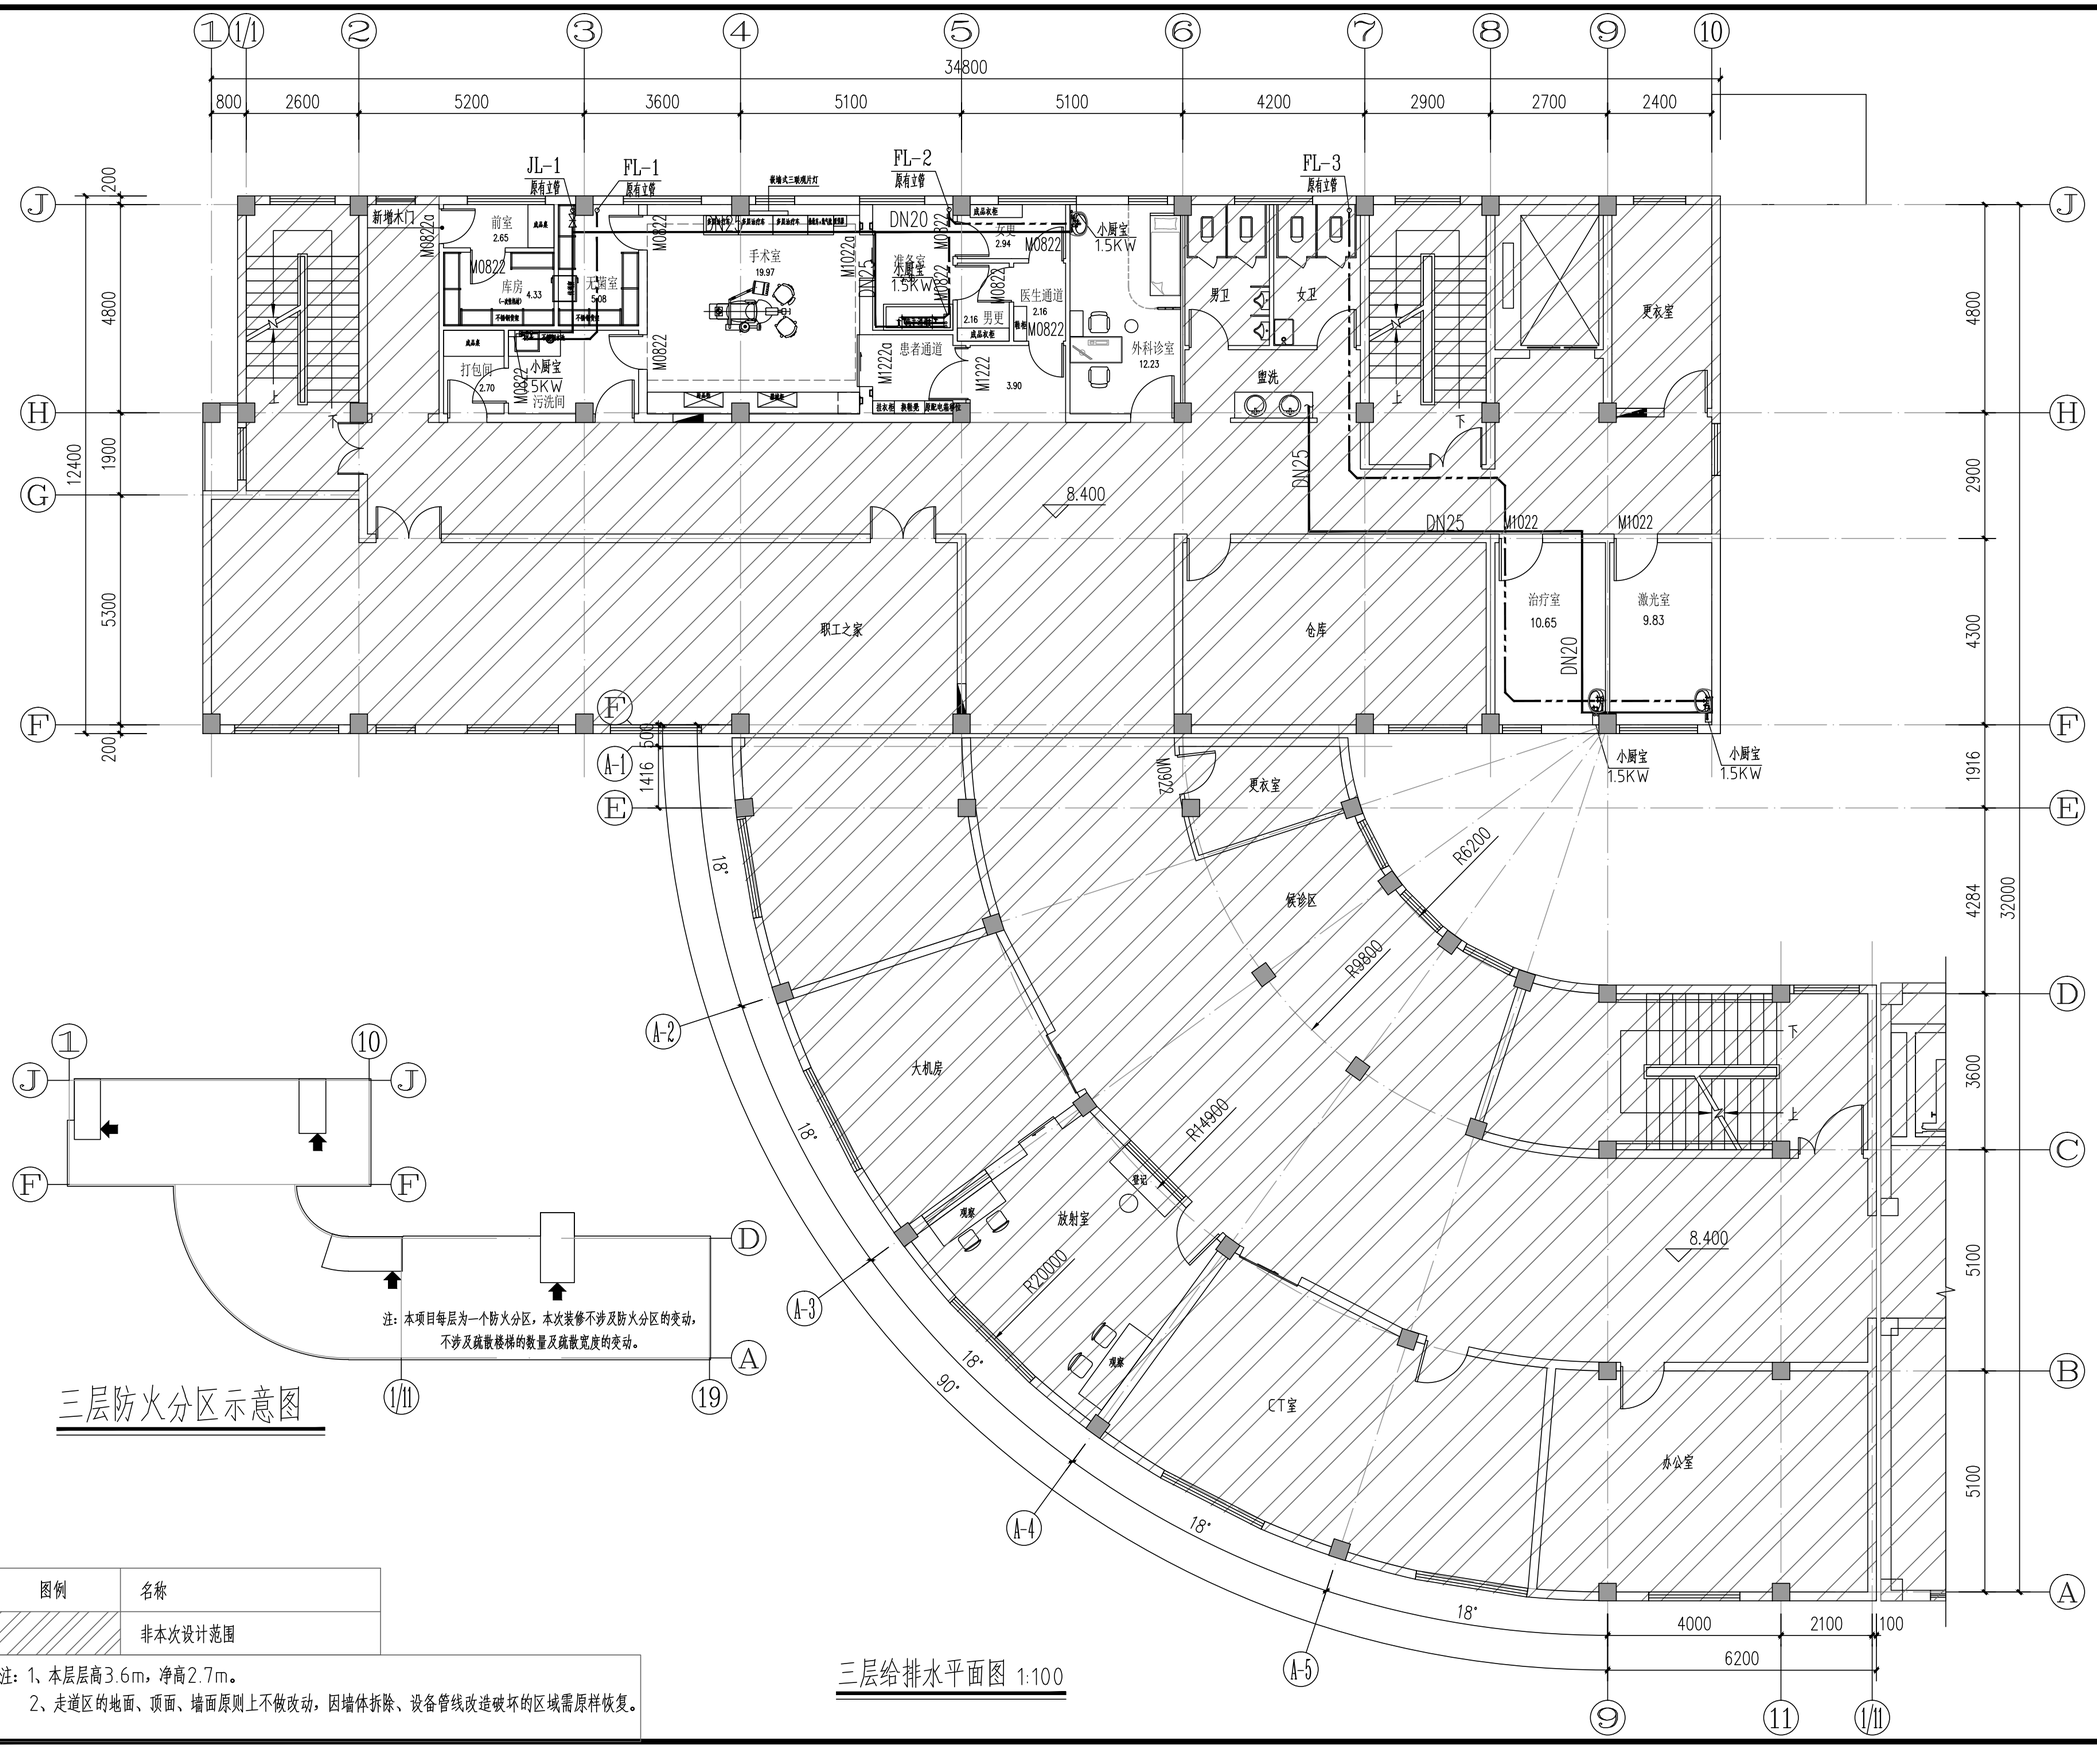

三层给排水平面图 1:100

三层防火分区示意图

图例	名称
	非本次设计范围

注：1、本层层高3.6m，净高2.7m。
2、走道区的地面、顶面、墙面原则上不做改动，因墙体拆除、设备管线改造破坏的区域需原样恢复。

注释 NOTES:

注 :本图仅用于施工招标。

序号 NO.	修改内容 DESCRIPTION	日期 DATE

注册盖章

本图盖章有效

出图盖章

上海千年
城市规划工程设计股份有限公司
THOUSAND YEAR DESIGN

建筑工程设计 甲级证书 A231001082

设计	王萍	
专业负责人	王萍	
项目负责人	奚海冰	
校核	张乐	
审核	张壮	
审定	陈金鼎	

合作设计 CO-OPERATED WITH

建设单位 CLIENT
上海市闵行区颛桥镇社区卫生服务中心

工程名称 PROJECT
颛桥社区卫生服务中心门诊手术室和口腔科改造建设项目

单项名称 UNIT TITLE
门诊楼

图名 DRAWING TITLE
三层给排水平面图

工程编号 JOB NO.	24QN-J007	阶段 STATUS	施工图
比例 SCALE	1:100	专业 DISCIPLINE	给排水
日期 DATE	2025.06	图号 DRAWING NO.	P1-02

A2