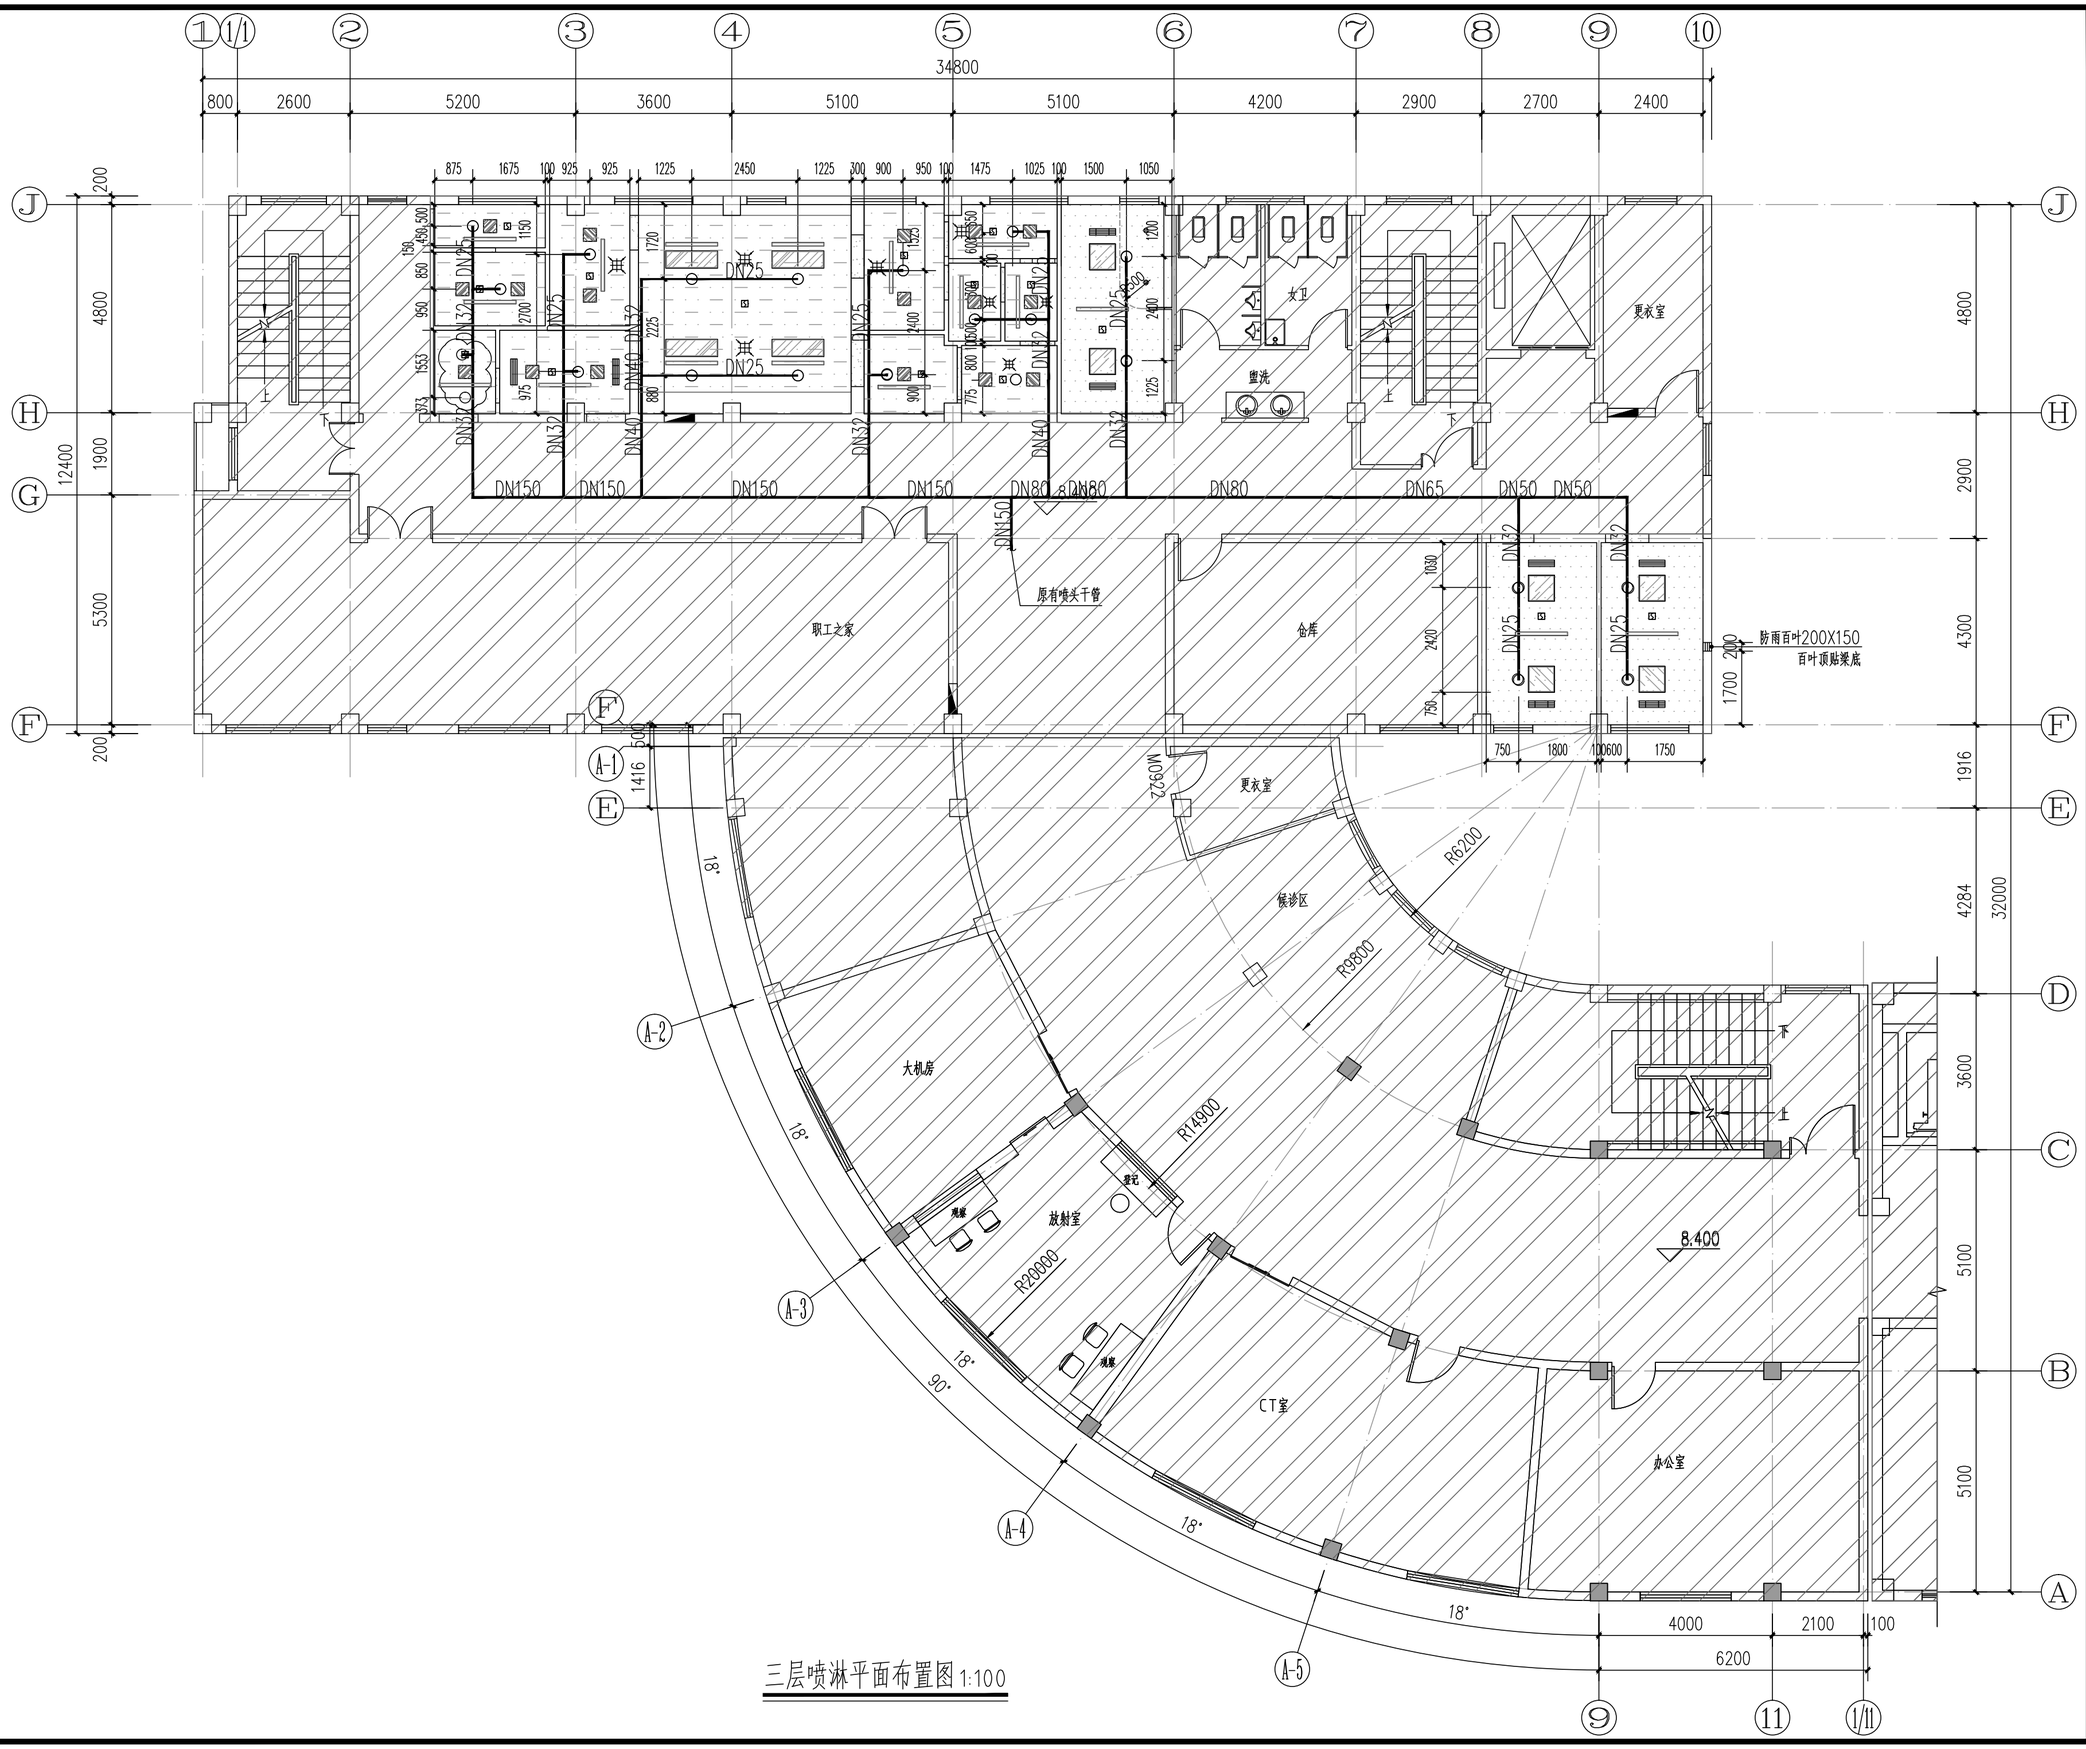

三层喷淋平面布置图 1:100

注释 NOTES:

注 :本图仅用于施工招标。

序号 NO.	修改内容 DESCRIPTION	日期 DATE

注册盖章

本图盖章有效

出图盖章

上海千年
城市规划工程设计股份有限公司
THOUSAND YEAR DESIGN

建筑工程设计 甲级证书 A231001082

设 计	王 萍	
专业负责人	王 萍	
项目负责人	奚海冰	
校 核	张 乐	
审 核	张 壮	
审 定	陈金晶	

合作设计 CO-OPERATED WITH

建设单位 CLIENT

上海市闵行区颛桥镇社区卫生服务中心

工程名称 PROJECT

颛桥社区卫生服务中心门诊手术室和口腔科改造建设项目

单项名称 UNIT TITLE

门诊楼

图名 DRAWING TITLE

三层喷淋平面布置图

工程编号 JOB NO.	24QN-J007	阶段 STATUS	施工图
比例 SCALE	1:100	专业 DISCIPLINE	给排水
日期 DATE	2025.06	图号 DRAWING NO.	P1-03

A2