


- 注
- 1、本图尺寸单位均为mm
 - 2、采用材料：混凝土基础主体等级不小于C30；
基础垫层混凝土强度等级不小于C15；
钢筋采用HRB400。

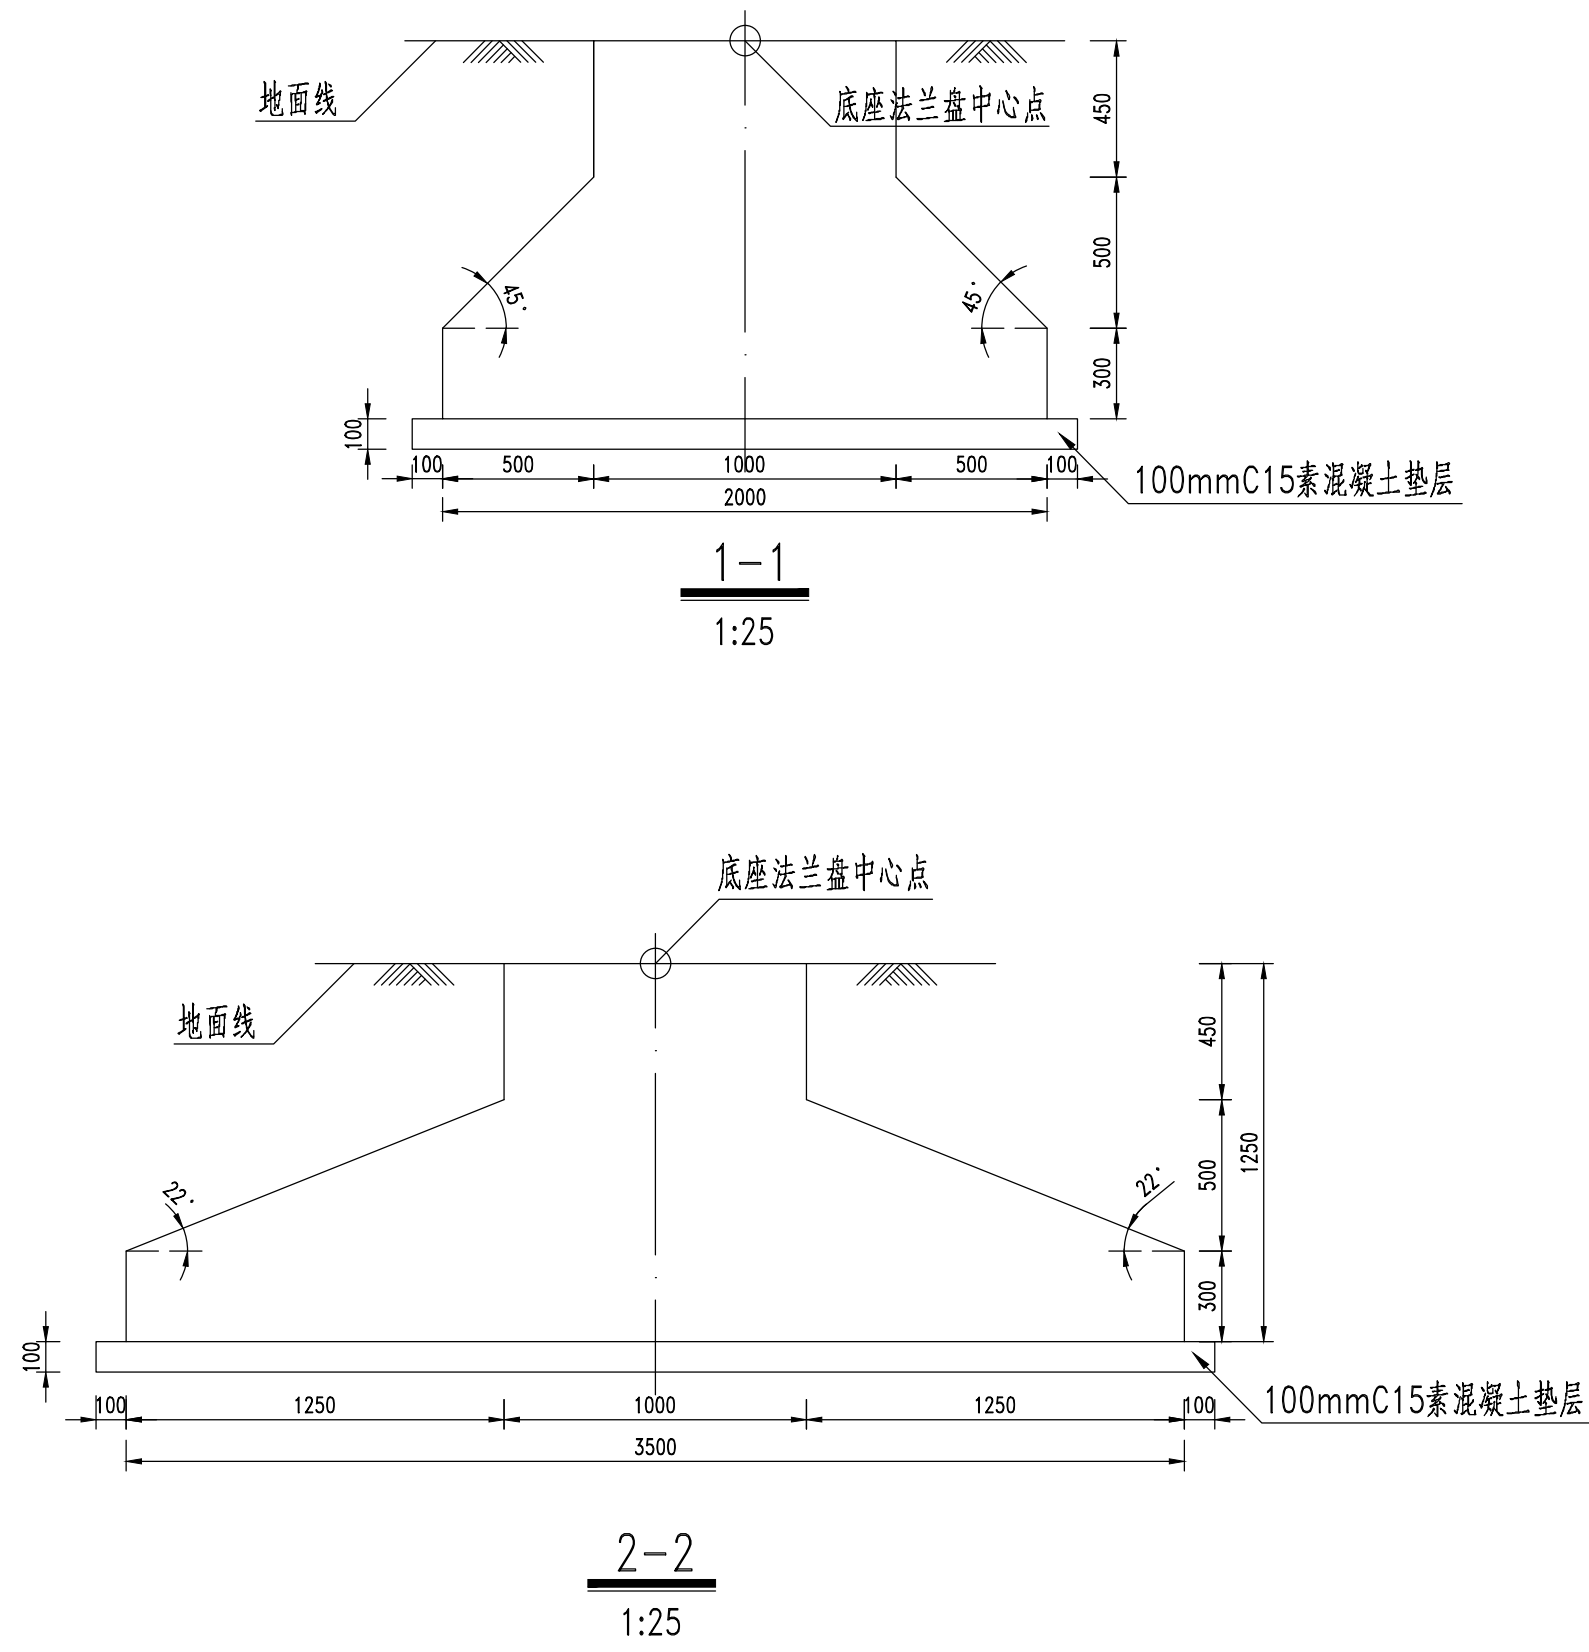

日期			
签字			
会签专业			
日期			
签字			
会签专业			
日期			
签字			
会签专业			

注册工程师专用章	出图专用章	上海锦兴市政设计咨询有限公司 工程设计资质证书：A231005022	商务合作区交通指引牌调整增设项目		项目(总)负责人				项目编号	SSH2025043S
					审 定 人		审 核 人		图 号	S00D00-04（1/2）
					专业负责人		校 核 人		出图日期	2025. 07
			基础外形构造图		设 计 人		绘 图 人			
					专 业	道路	比 例	图 示		