

上海科苑
景观工程设计有限公司

Shanghai KeYuan Landscape Architecture Eng.Co.,Ltd

城市园林绿化壹级企业
风景园林工程设计专项甲级
设计证书编号: A131012321

联合设计单位:

审 定 人		
AUTHORIZED FOR ISSUE BY		
审 核 人		
AUDITED BY		
项目负责人		
PROJECT RESPONSIBLE BY		
专业负责人		
DISCIPLINE RESPONSIBLE BY		
校 对 人		
CHECKED BY		
设 计 人		
DESIGNED BY		

建设单位 CLIENT
上海市闵行区浦江镇城市建设管理事务中心

项目名称 PROJECT
三鲁河西侧绿道改造工程

子项名称 BUILDING


项目编号 JOB NO.

图名 DRAWING TITLE
指路牌意大样图

比例 SCALE 图别 DISCIPLINE & STATUS
图示 景观施工图


日期 DATE 2025.8 图号 DRAWING NO. LY-2-2

盖章 SEAL

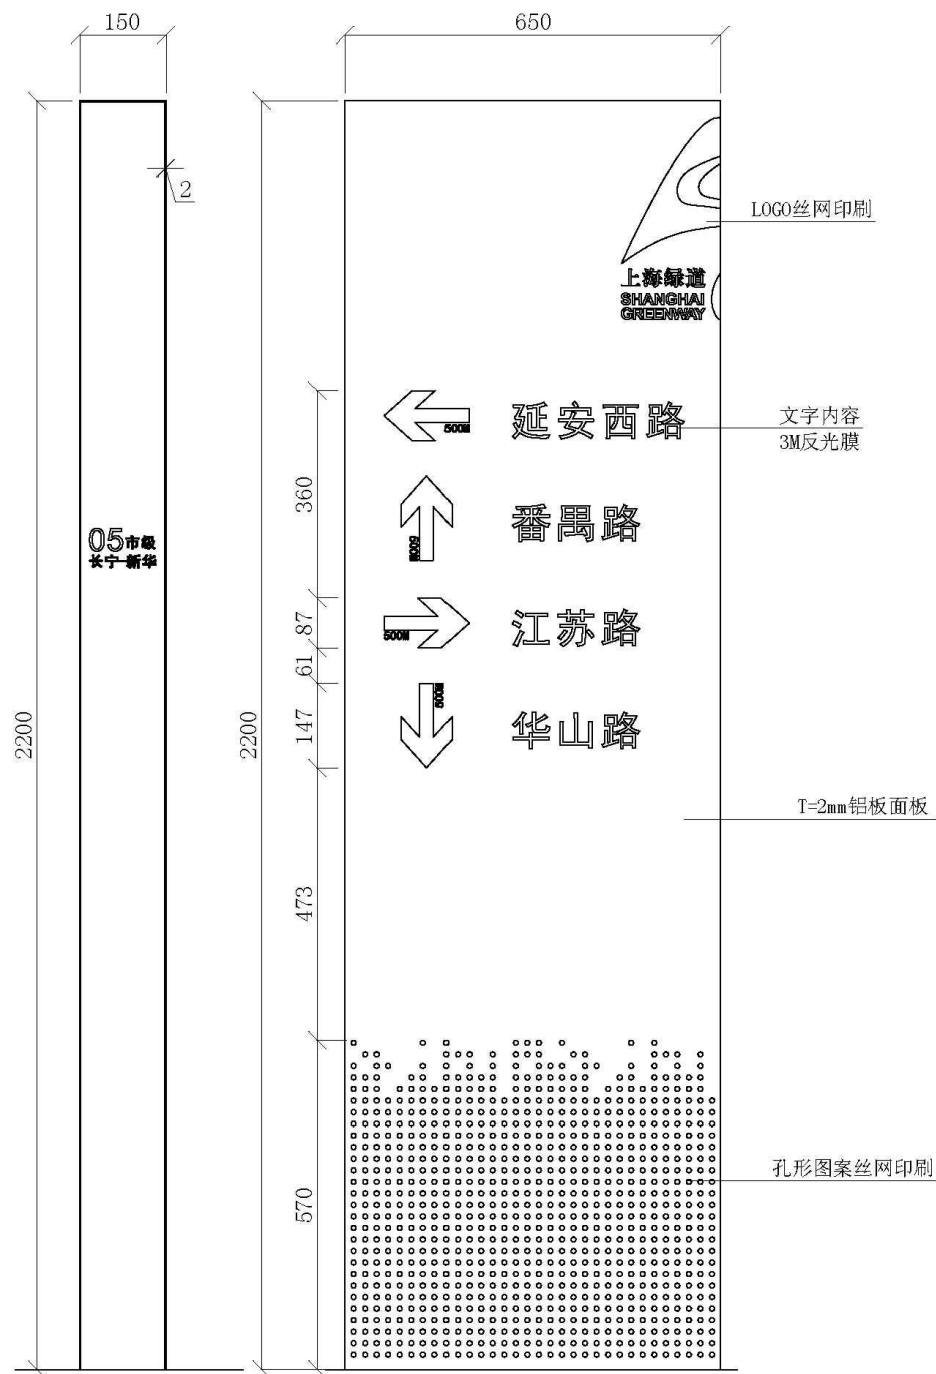


左视图 1/10

正视图 1/10

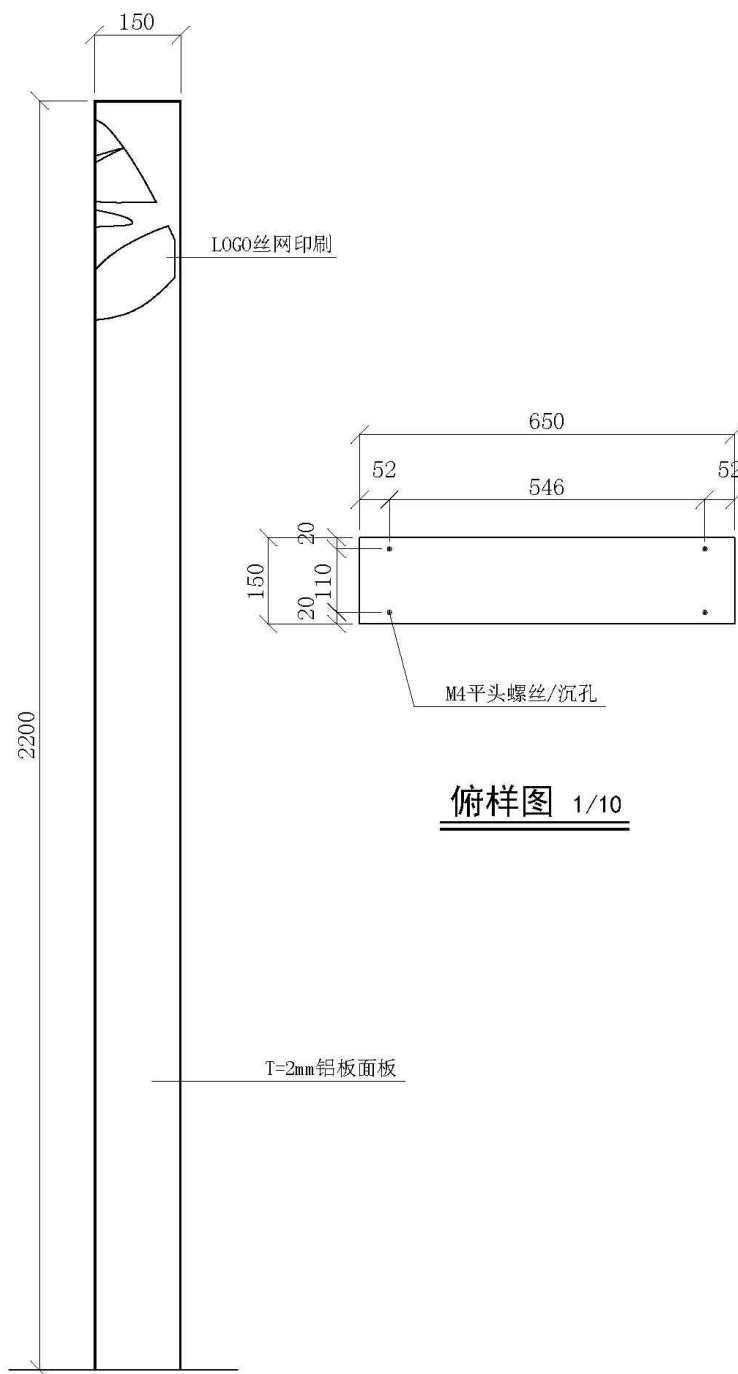


俯样图 1/10


右视图 1/10

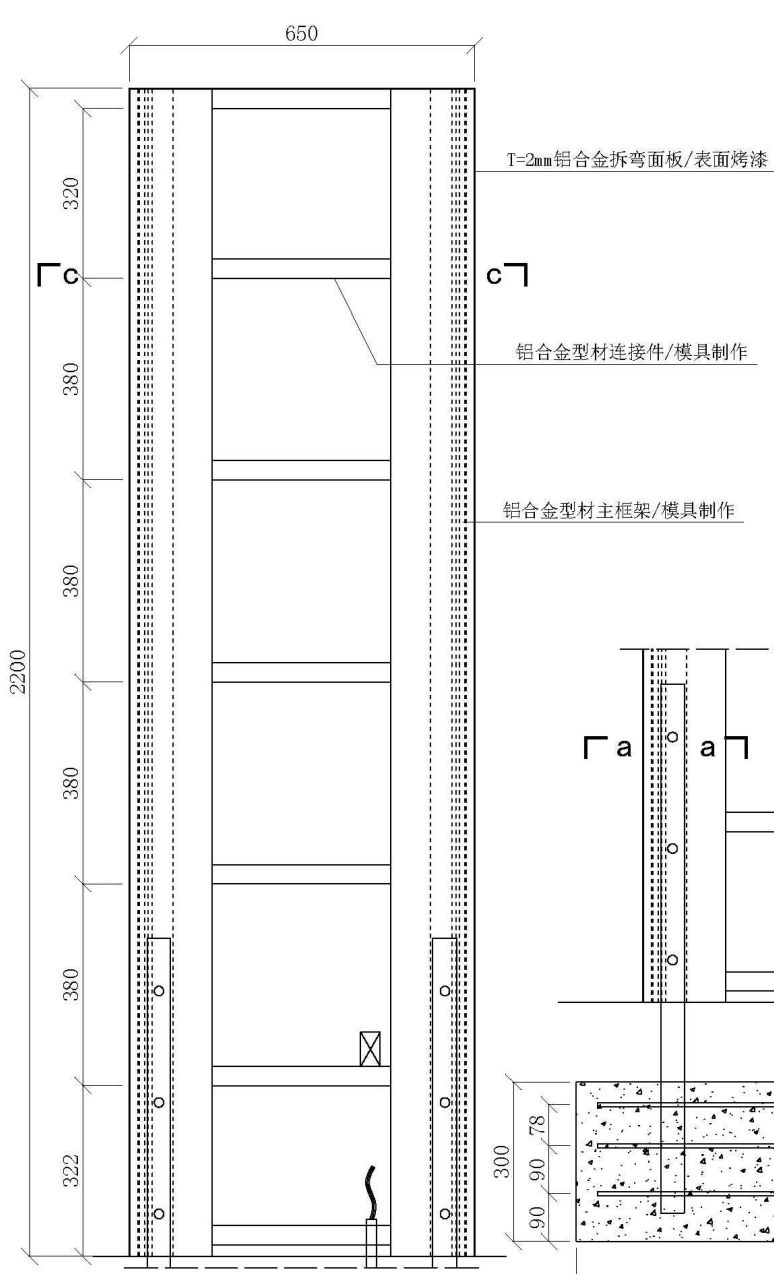


正视图骨架 1/10

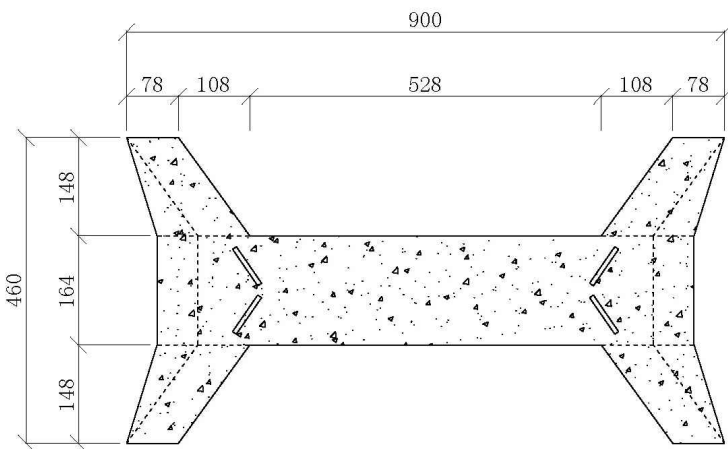


基础俯视图 1/8

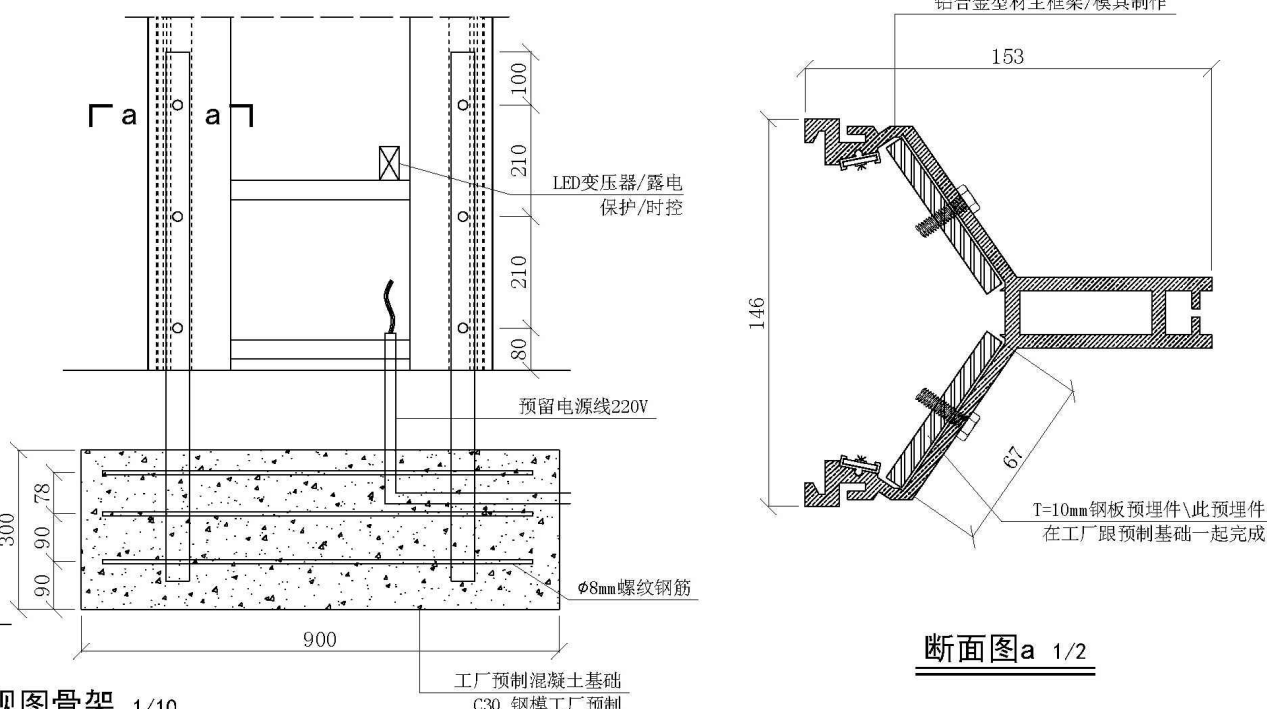


断面图a 1/2

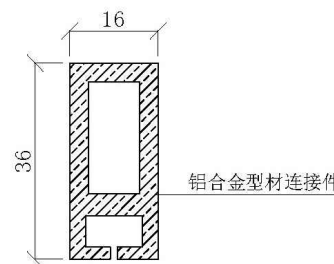

型材连接件断面图f 1/1

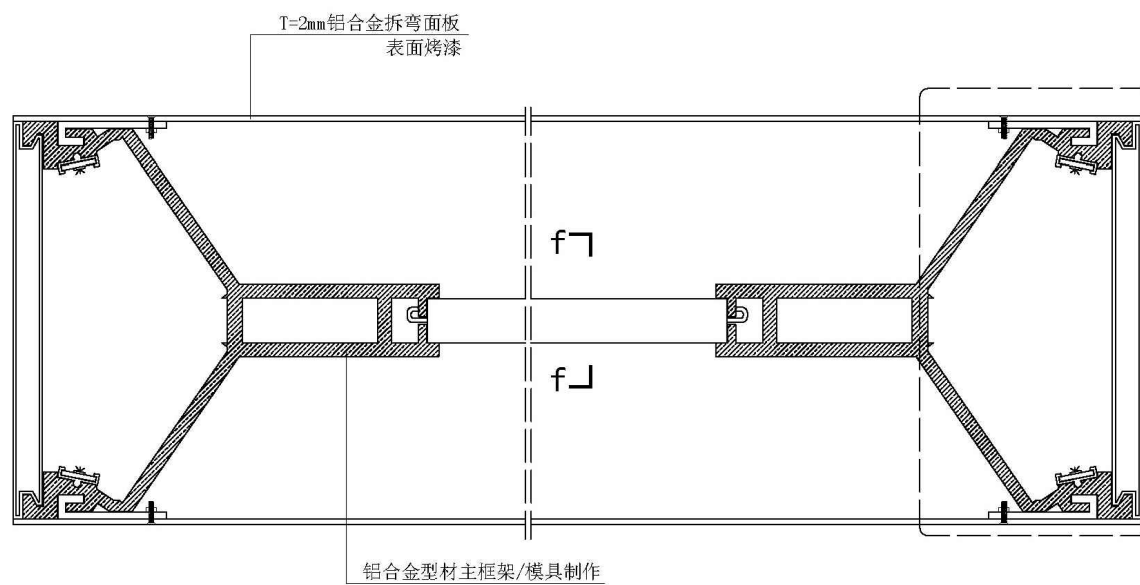

断面图c 1/2

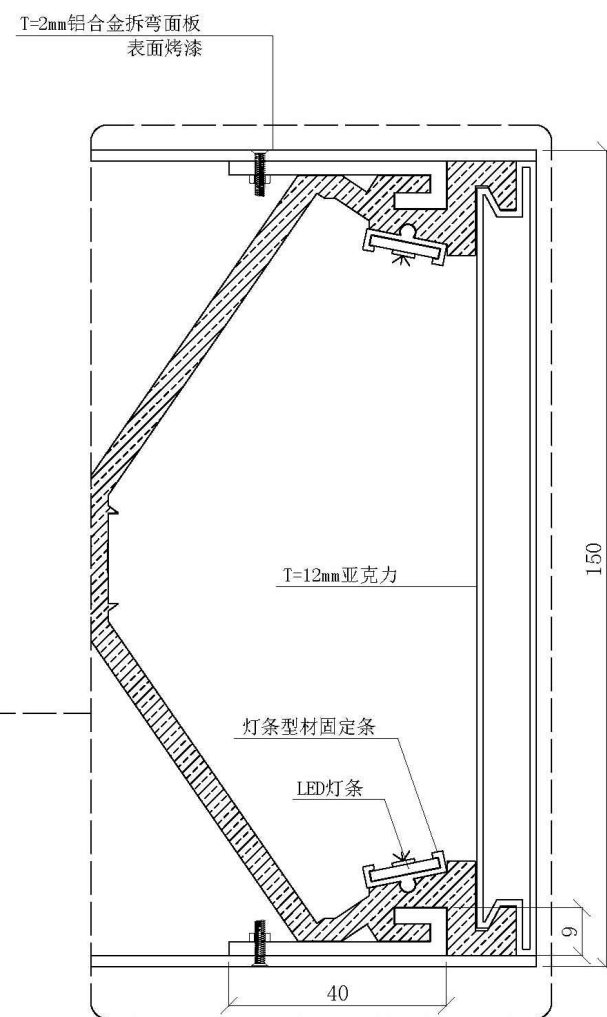

大样图 1/1