

上海科苑  
景观工程设计有限公司

Shanghai KeYuan Landscape Architecture Eng.Co.,Ltd

城市园林绿化壹级企业  
风景园林工程设计专项甲级  
设计证书编号：A131012321

联合设计单位：

审 定 人		
AUTHORIZED FOR ISSUE BY		
审 核 人		
AUDITED BY		
项目负责人		
PROJECT RESPONSIBLE BY		
专业负责人		
DISCIPLINE RESPONSIBLE BY		
校 对 人		
CHECKED BY		
设 计 人		
DESIGNED BY		

建设单位 CLIENT  
上海市闵行区浦江镇城市建设管理事务中心

项目名称 PROJECT  
三鲁河西侧绿道改造工程

子项名称 BUILDING


项目编号 JOB NO.

图名 DRAWING TITLE  
警示牌大样图

比例 SCALE	图别 DISCIPLINE & STATUS
图示	景观施工图

日期 DATE	图号 DRAWING NO.
2025.8	LY-2-3


盖章 SEAL

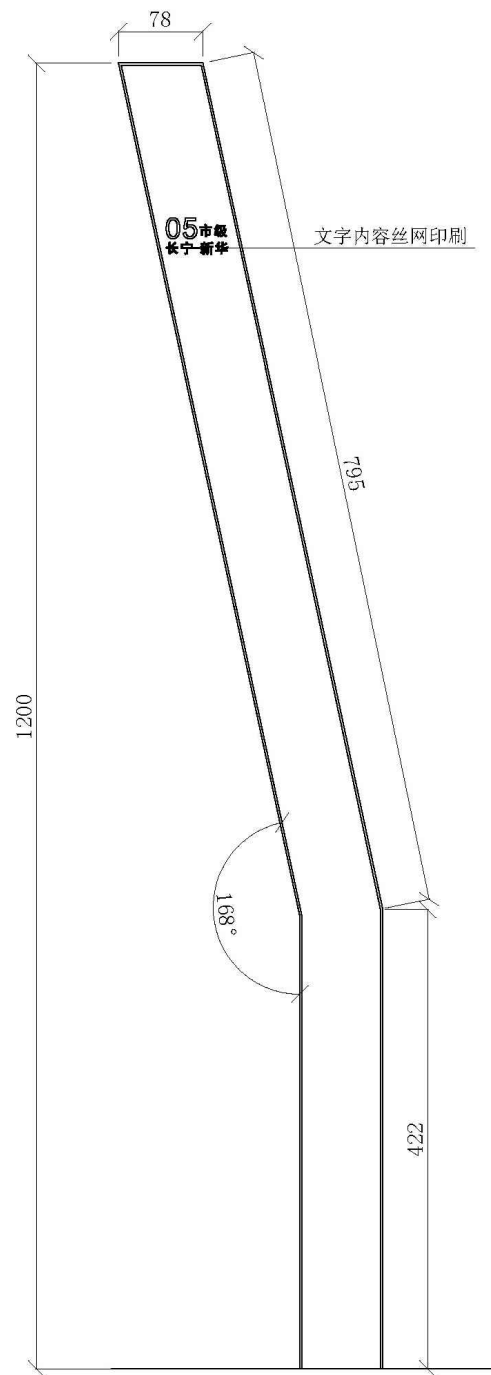


左视图 1/5




正视图 1/5

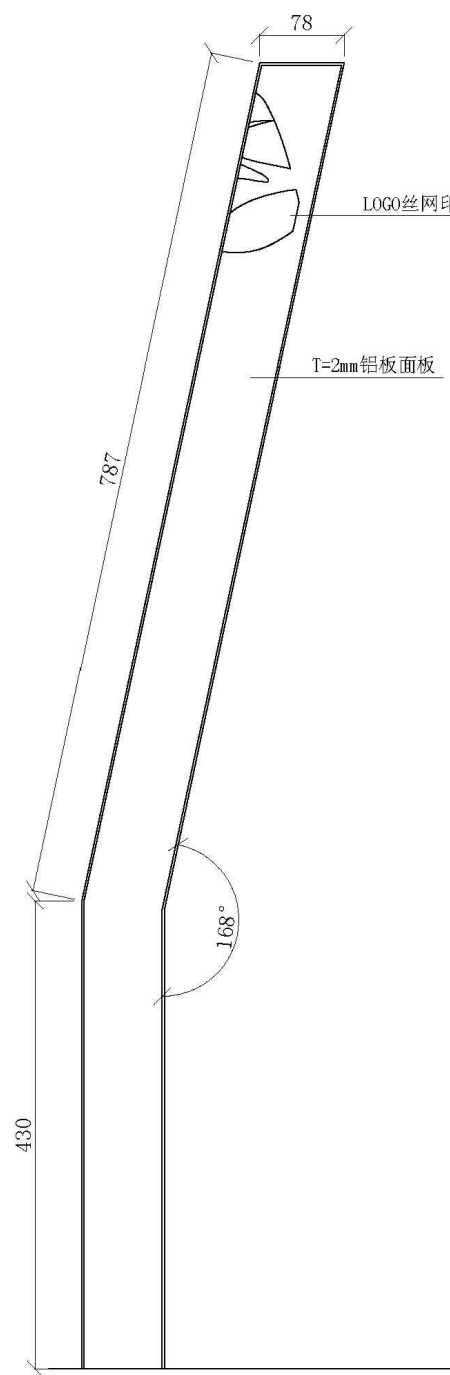


右视图 1/5

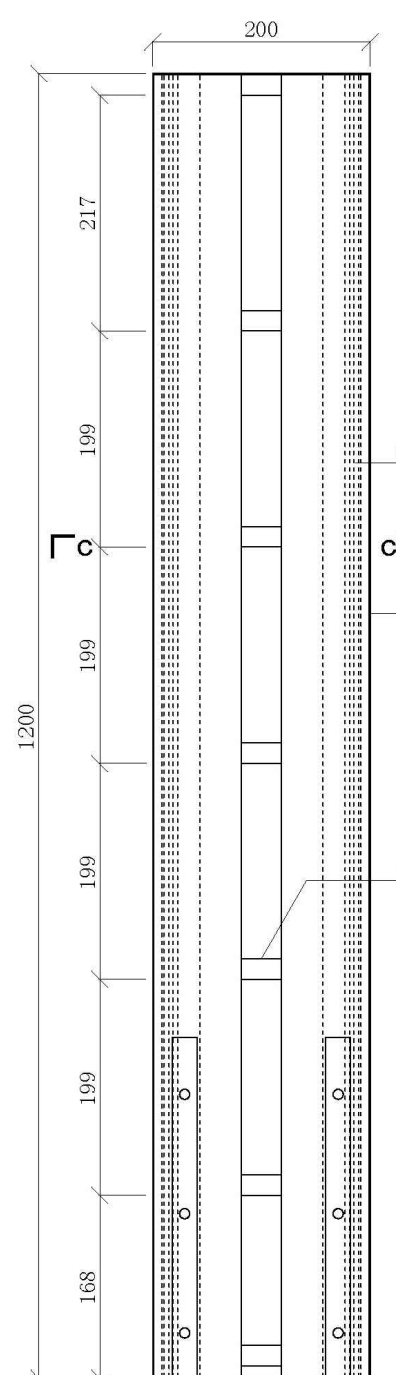


正视图骨架 1/5

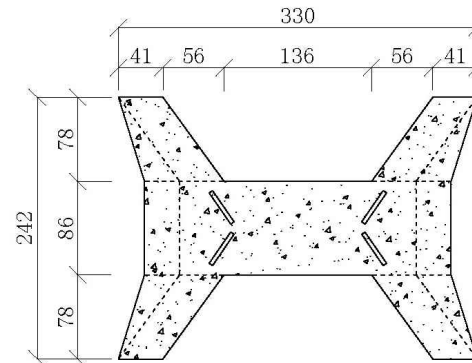


基础俯视图 1/5

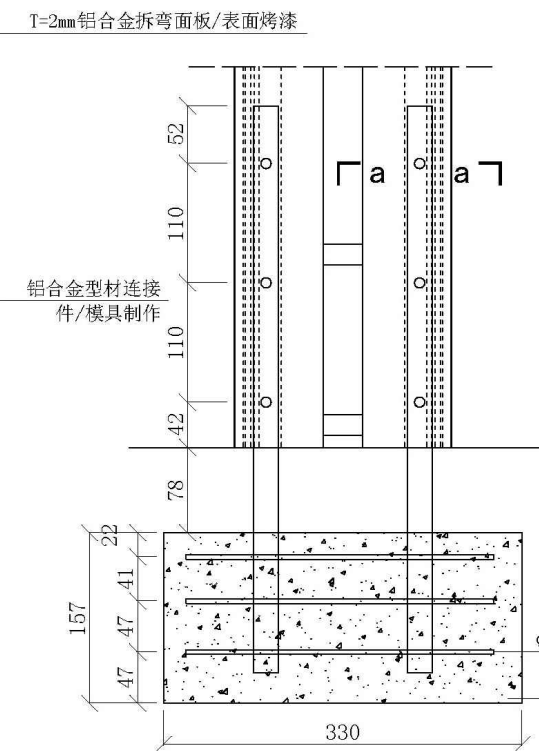


正视图骨架 1/5

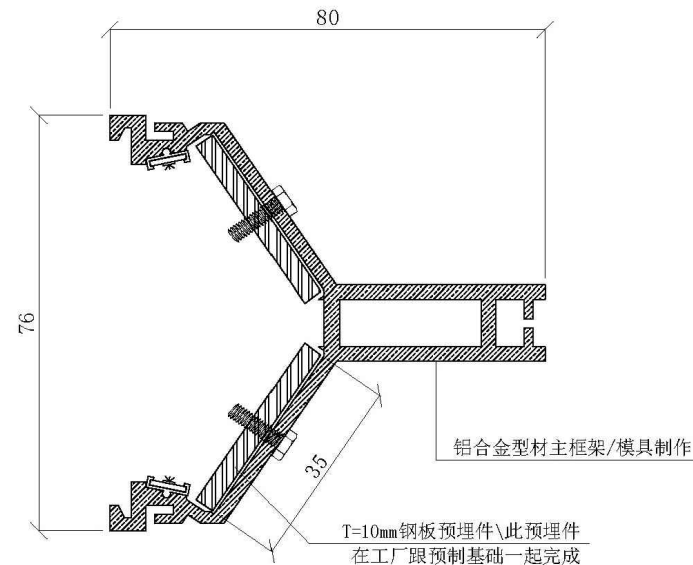

断面图a 1/1

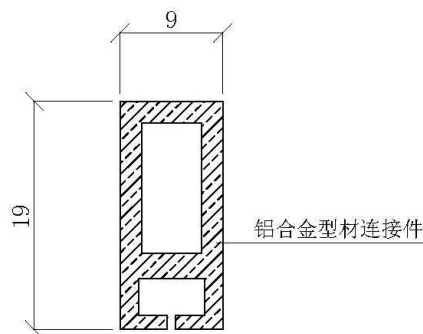

型材连接件断面图f 2/1

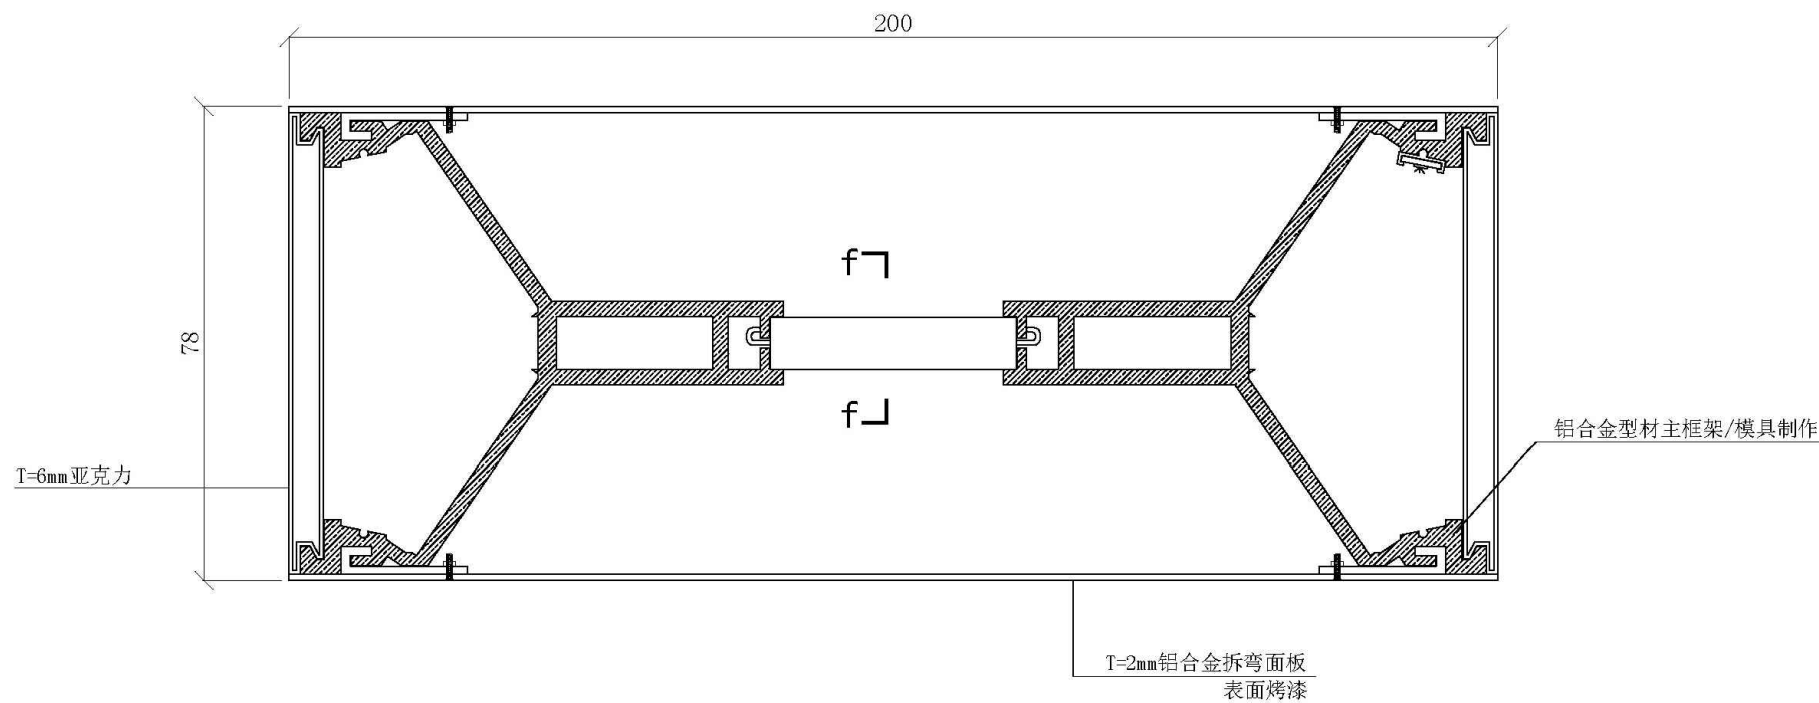

断面图c 1/2