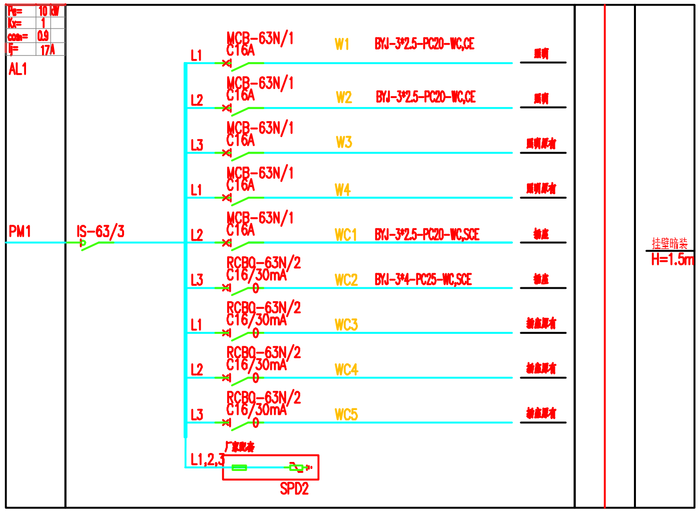
Pe= 10 kW
Kx= 1
cosφ= 0.9
Ij= 17A
AL1
PM1
IS-63/3
L1
MCB-63N/1
C16A
W1
BYJ-3*2.5-PC20-WC,CE
照明
L2
MCB-63N/1
C16A
W2
BYJ-3*2.5-PC20-WC,CE
照明
L3
MCB-63N/1
C16A
W3
照明原有
L1
MCB-63N/1
C16A
W4
照明原有
L2
MCB-63N/1
C16A
WC1
BYJ-3*2.5-PC20-WC,SCE
插座
L3
RCBO-63N/2
C16/30mA
WC2
BYJ-3*4-PC25-WC,SCE
插座
L1
RCBO-63N/2
C16/30mA
WC3
插座原有
L2
RCBO-63N/2
C16/30mA
WC4
插座原有
L3
RCBO-63N/2
C16/30mA
WC5
插座原有
L1,2,3
厂家配套
SPD2
挂壁暗装
H=1.5m

系统图

图例		
☒	600x1200LED节能灯	LED-65W
▬	300x600LED浴霸带排风	LED-2000W
▨	300x600LED节能灯	LED-12W
○	ϕ300LED节能灯	LED-25W
⚲	暗装双联跷板开关	250V/10A
⚲	暗装叁联跷板开关	250V/10A
⊤	双联二三极暗装插座	B610US
⊤	单相三极热水器插座	A86Z13-16
▬	照明电力配电箱	HLB2R 高度1.5米
E	NDYB1 8W	门框上方0.1m暗装 节能型电感镇流器
☒	ZSX105 32W	应急90min 顶下0.2米安装 带蓄电池

中科智绘设计集团有限公司

核定	邱 玥	邱玥	上海市松江区水利工程管理所	施工图	阶 段
审查	邱 玥			电气	部 分
校核	彭 超	彭超	系统图		
设计	王 磊	王磊			
制图	王 磊				
证书编号	A151035083(临)	图号	电施-04	日期	2025-01