


东滨河泵闸管理用房地坪图

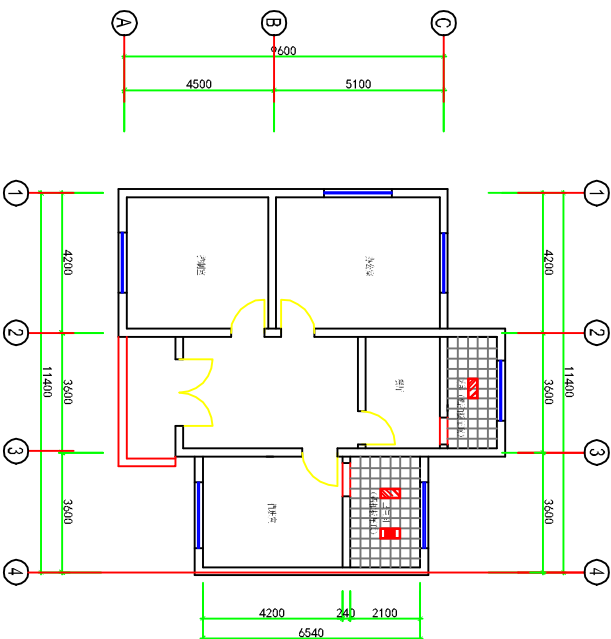

东滨河泵闸管理用房顶面图

CS 中科智绘设计集团有限公司					
核定	邱玥	附	阶段		
审查	邱玥		工程	部分	
校核	彭超		概		
设计	王磊				
制图	王磊	东滨河泵闸管理用房			
证书编号	A151035083 (临)			图号	附-03
				日期	2025-01