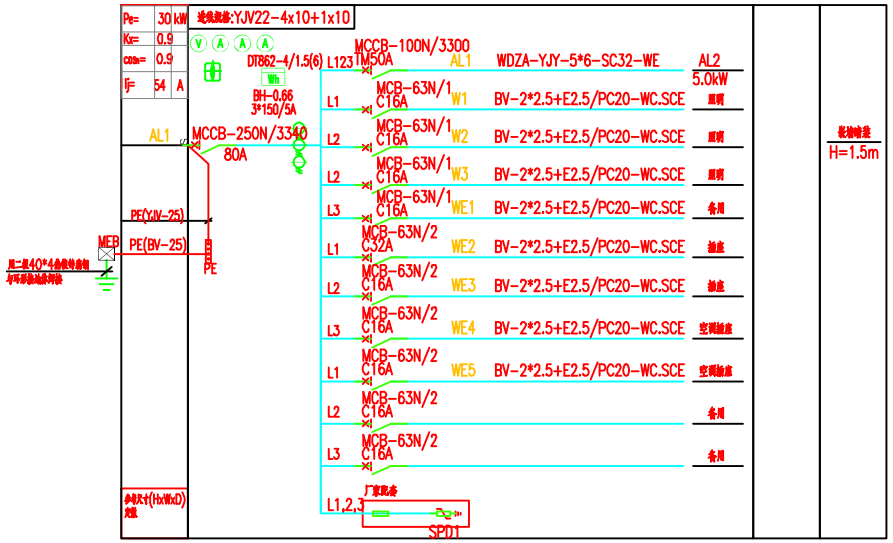

电气系统图(一)

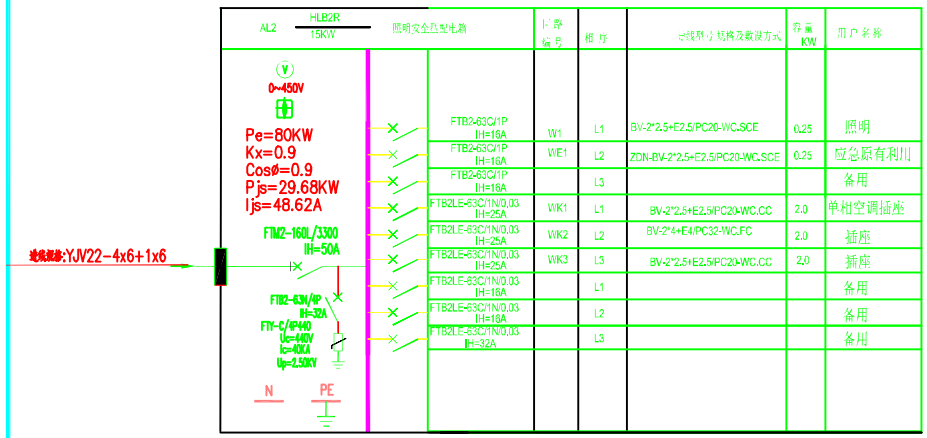

电气系统图(二)

图例		
	600x1200LED节能灯	LED-65W
	300x600LED浴霸带排风	LED-2000W
	300x600LED节能灯	LED-12W
	ø300LED节能灯	LED-25W
	暗装双联跷板开关	250V/10A
	暗装叁联跷板开关	250V/10A
	双联二三极暗装插座	B610US
	单相三极热水器插座	A86Z13-16
	照明电力配电箱	HLB2R 高度1.5米
	NDYB1 8W	门框上方 0.1m暗装 节能型电感镇流器
	ZSX105 32W	应急90min 顶下0.2米安装 带蓄电池

中科智绘设计集团有限公司					
核定	邱 玥		上海市徐汇区龙华工程管理所	施工图	阶 段
审查	邱 玥			电气	部 分
校核	彭 超		电气系统图(一) 电气系统图(二)		
设计	王 磊				
制图	王 磊				
证书编号	A151035083(临)		图号	电施-04	日期 2025-01