




①~⑤ 轴立面图

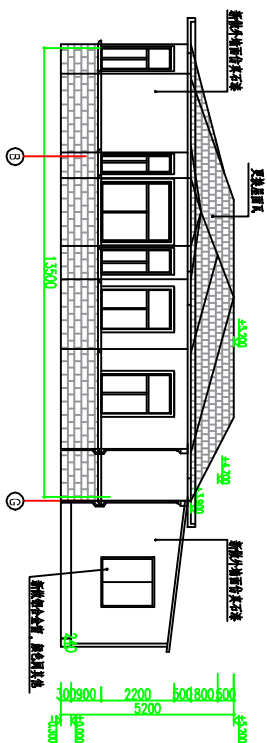


⑤~① 轴立面图

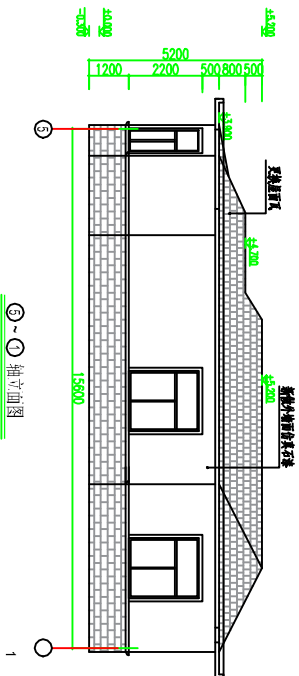

⑤~① 轴立面图

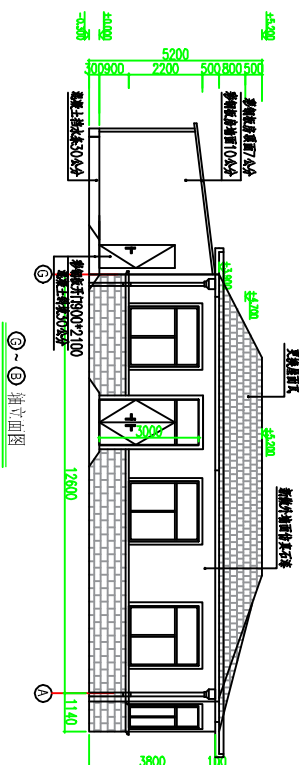

①~⑤ 轴立面图

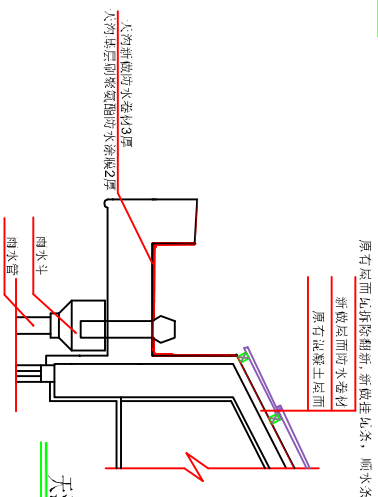

天沟大样图

CS 中科智绘设计集团有限公司

核定	邱玥	审核	邱玥	设计	彭超	制图	王磊
阶段	初步设计	部分	初步设计	阶段	初步设计	阶段	初步设计
证书编号	A151035083 (临)	图号	建-04	日期	2025-01		