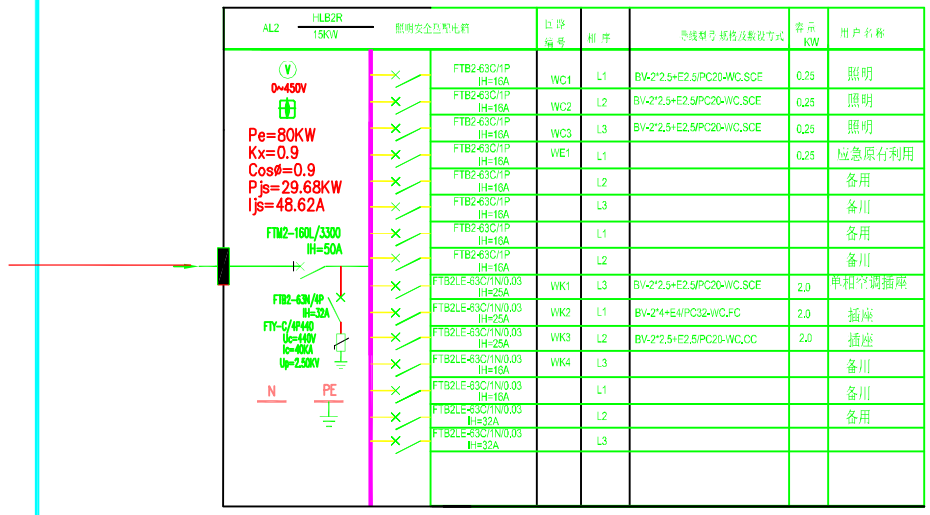

电气系统图(一)

图例:		
	600x1200LED平板节能灯	LED-65W
	300x300排风扇	LED-25W
	300x600LED冷霜管排风	LED-2000W
	300x600LED节能灯	LED-12W
	Ø300LED节能灯	LED-25W
	暗装双联跷板开关	250V/10A
	暗装叁联跷板开关	250V/10A
	双联二三极暗装插座	B610US
	单相三极防水防溅插座	A86Z13-16
	照明电力配电箱	HLB2R 高度1.5米
	NDYB1.8W	门框上方0.1m暗装 节能型电感镇流器
	ZSX105 32W	应急90min 顶下0.2米安装 带蓄电池

中科智绘设计集团有限公司					
核定	邱玥		上海市徐汇区龙华工程管理所	施工图	阶段
审查	邱玥			电气	部分
校核	彭超		电气系统图(一) 电气系统图(二)		
设计	王磊				
制图	王磊				
证书编号	A151035083(临)		图号	电施-04	日期 2025-01