


图例及说明：见平面说明

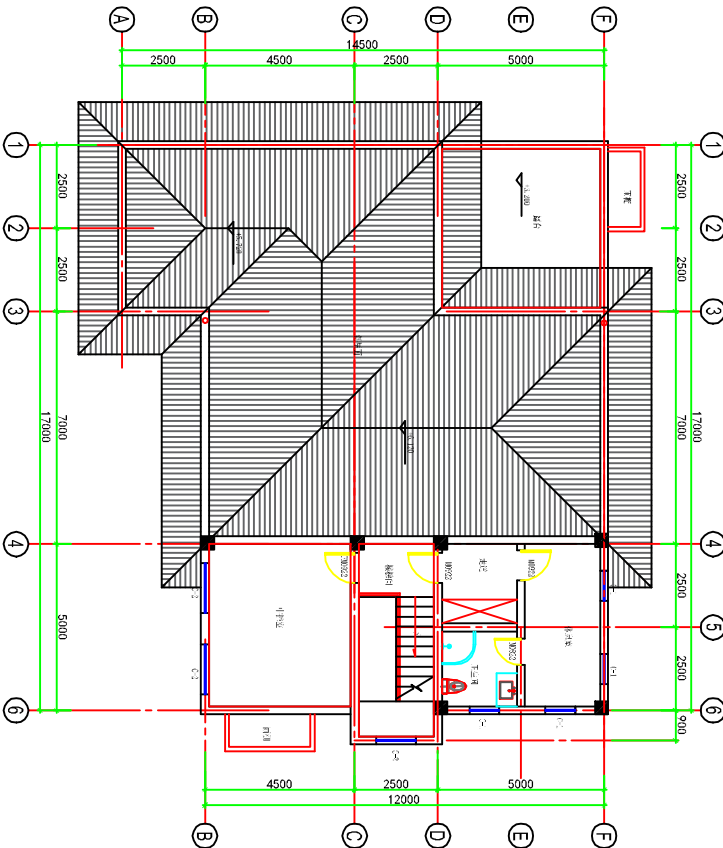

图例及说明：见平面说明

CS 中科智绘设计集团有限公司				
核定	邱玥	审核	彭超	阶段
审查	邱玥			
设计	王磊			
制图	王磊			
证书编号	A151035083 (临)	图号	楼-02	日期
				2025-01