

建设单位/CLIENT:

中共上海市奉贤区纪律检查委员会

项目名称/PROJECT:

奉贤区全面从严治党警示教育基地装修工程

子项目名称/SUB-PROJECT:

区位图/REGIONAL LOCATION MAP :



万品国际工程设计有限公司

Wanpin International Engineering Design Co., Ltd.

图纸名称/TITLE:

墙体拆改图

设计 DESIGNED	陈瑞庚	陈瑞庚
校对 CHECKED	吕国芳	吕国芳
专业负责人 CHIEF	单磊	单磊
项目负责人 PROJECT CHIEF	单磊	单磊
审核 IDENTIFIED	雷广武	雷广武
审定 APPROVED	焦时伦	焦时伦

业务号/JOB NO. 2024XF07-01

设计阶段/STATUS: 施工图

专业/DISCIPLINE: 建筑

比例/SCALE: 1:100


出图日期/DATE: 2024. 07

图号/DRAWING NO. PL-02

版次 NO.	修改内容 DESCRIPTION	日期 DATE

条形码/BARCODE:

版权所有，不得复制、套用。
ALL RIGHTS RESERVED, DON'T COPIED, REPRODUCED.

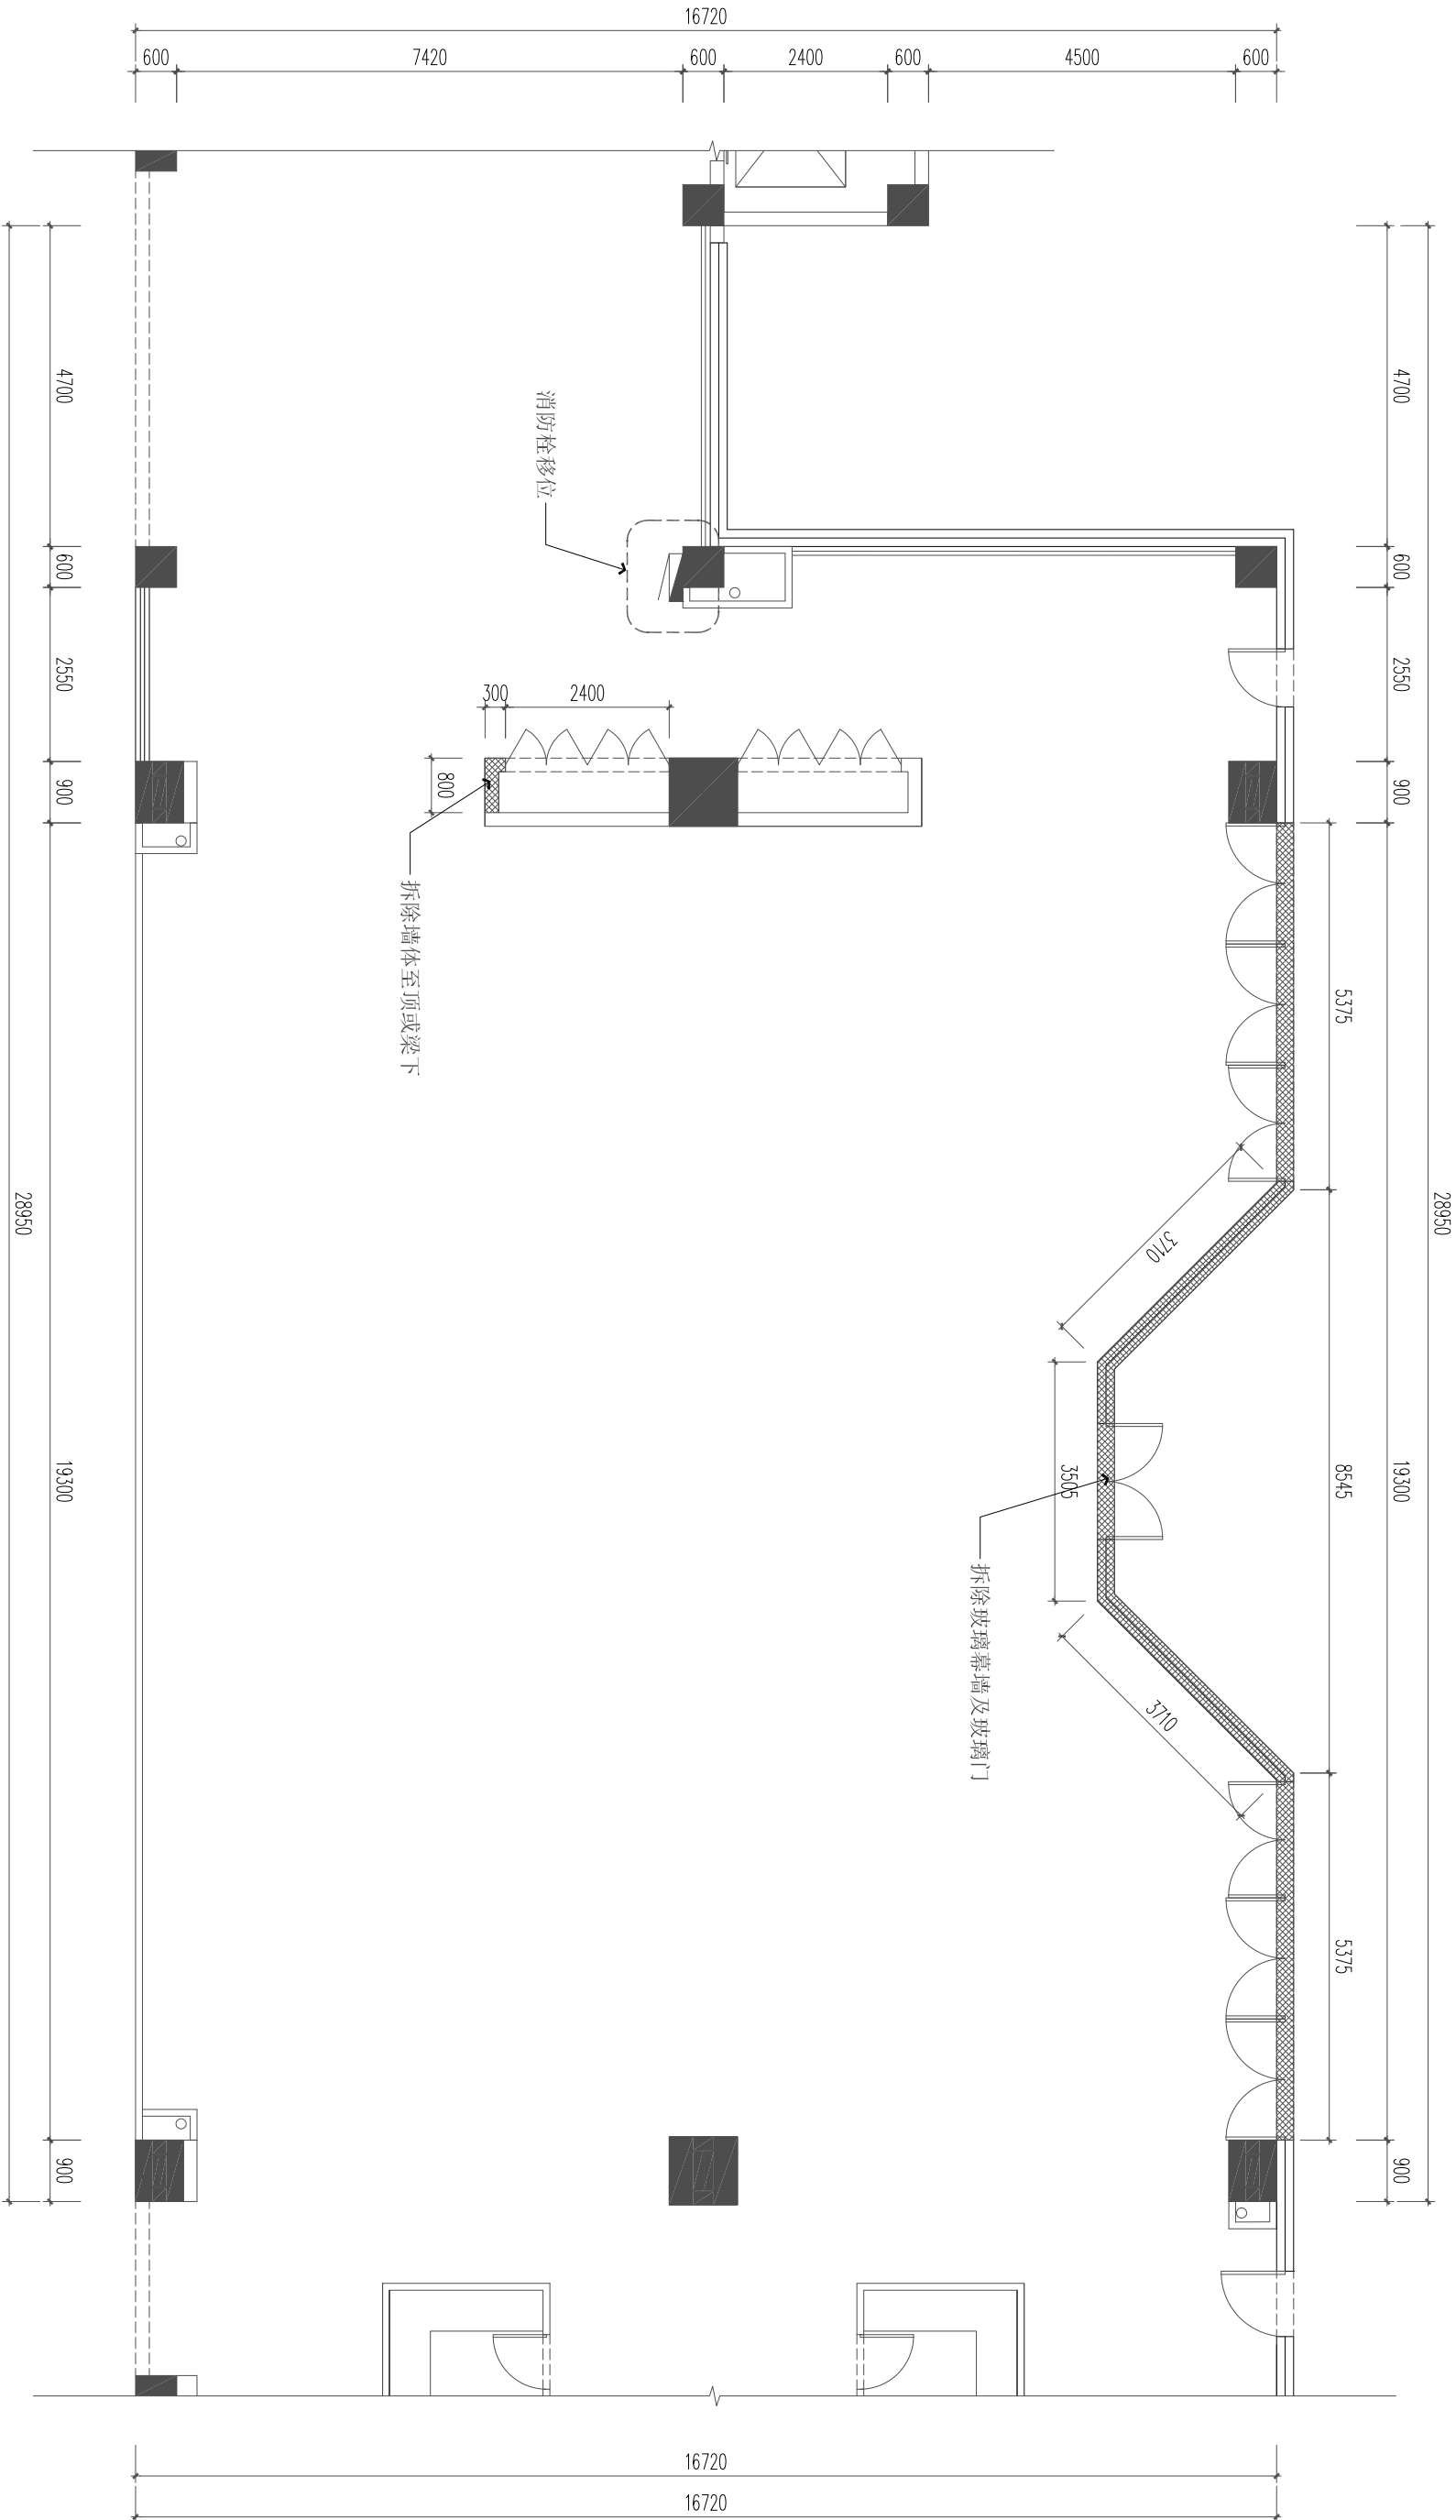

图例	名称
	承重柱、剪力墙
	原结构墙体
	墙体拆改
	地坪拆改