

建设单位/CLIENT:

中共上海市奉贤区纪律检查委员会

项目名称/PROJECT:

奉贤区全面从严治党警示教育基地装修工程

子项目名称/SUB-PROJECT:

区位图/REGIONAL LOCATION MAP:



万品国际工程设计有限公司

WanPin International Engineering Design Co., LTD.

图纸名称/TITLE:

墙体新建图

设计 DESIGNER	陈瑞庚	陈瑞庚	吕国芳	吕国芳
校对 CHECKER	吕国芳	吕国芳	吕国芳	吕国芳
专业负责人 CHIEF SPECIALIST	单磊	单磊	单磊	单磊
项目负责人 PROJECT CHIEF	雷广武	雷广武	雷广武	雷广武
审核 IDENTIFIED	雷广武	雷广武	雷广武	雷广武
审定 APPROVED	焦时伦	焦时伦	焦时伦	焦时伦

业务号/JOB NO. 2024XF07-01

设计阶段/STATUS: 施工图

专业/DISCIPLINE: 建筑

比例/SCALE: 1:100

出图日期/DATE: 2024.07


图号/DRAWING NO. PL-03

版次 NO.	修改内容 DESCRIPTION	日期 DATE

条形码/BARCODE:

版权所有，不得复制、套用。

ALL RIGHTS RESERVED, DON'T COPIED, REPRODUCED.

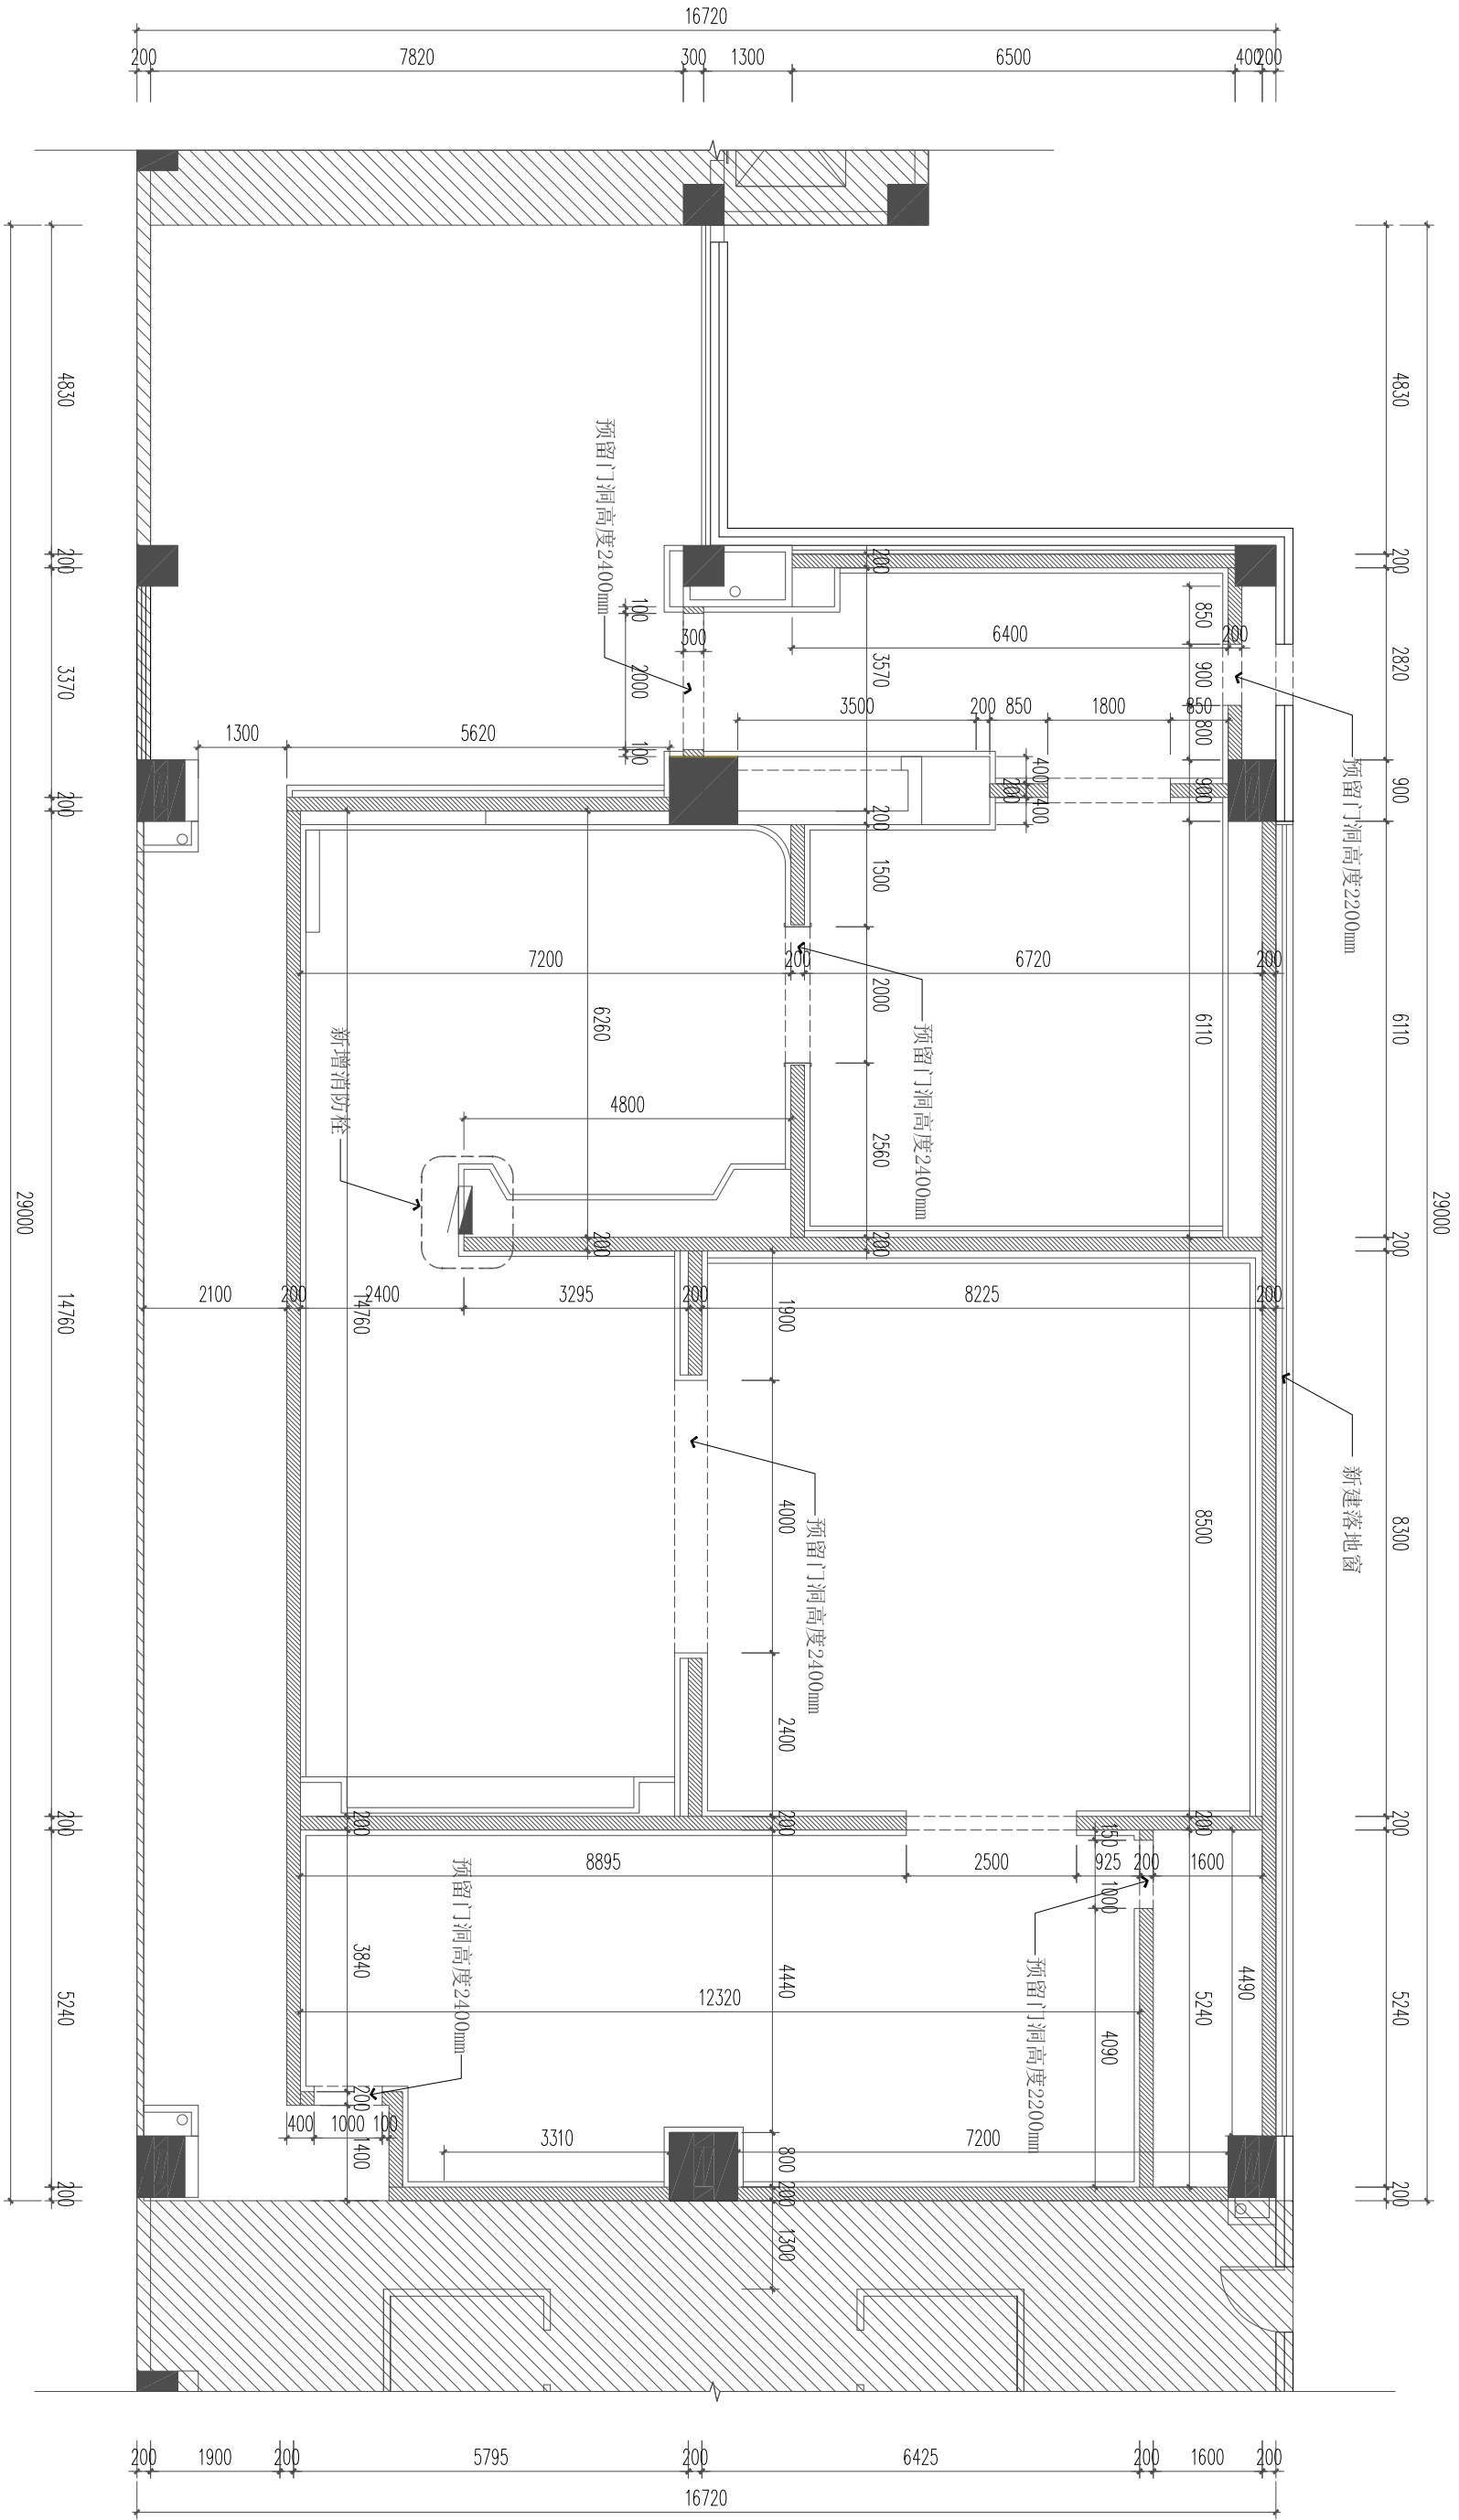

注:

1. 如无特别说明,门洞高度为 2400mm;

2. 如无特别说明,新建墙体高度均砌至梁底或板底;

3. 所有现场新建墙体放样均需考虑粉刷层以考虑装修面尺寸要求;

墙体图例

图例	名称
	承重柱、剪力墙
	新建及旧7系列轻钢龙骨隔墙
	新建150×50×6mm钢龙骨隔墙
	新建玻璃幕墙
	新建柱外外墙