

建设单位/CLIENT:

中共上海市奉贤区纪律检查委员会

项目名称/PROJECT:

奉贤区全面从严治党警示教育基地装修工程

子项目名称/SUB-PROJECT:

区位图/REGIONAL LOCATION MAP:



万品国际工程设计有限公司

Wanpin International Engineering Design Co., Ltd.

图纸名称/TITLE:

地面铺贴图

设计 DESIGNED	陈瑞庚	审核 CHECKED	吕国芳	项目 CHIEF	单磊	项目 PROJECT CHIEF	单磊	审核 IDENTIFIED	雷广武	审定 APPROVED	焦时伦
设计 DESIGNED	陈瑞庚	校对 CHECKED	吕国芳	项目 CHIEF	单磊	项目 PROJECT CHIEF	单磊	审核 IDENTIFIED	雷广武	审定 APPROVED	焦时伦

业务号/JOB NO. 2024XF07-01

设计阶段/STATUS: 施工图

专业/DISCIPLINE: 建筑

比例/SCALE: 1:100

出图日期/DATE: 2024. 07


图号/DRAWING NO. PL-06

版次 NO.	修改内容 DESCRIPTION	日期 DATE

条形码/BARCODE:

版权所有，不得复制或套用。

ALL RIGHTS RESERVED. DON'T COPIED, REPRODUCED.

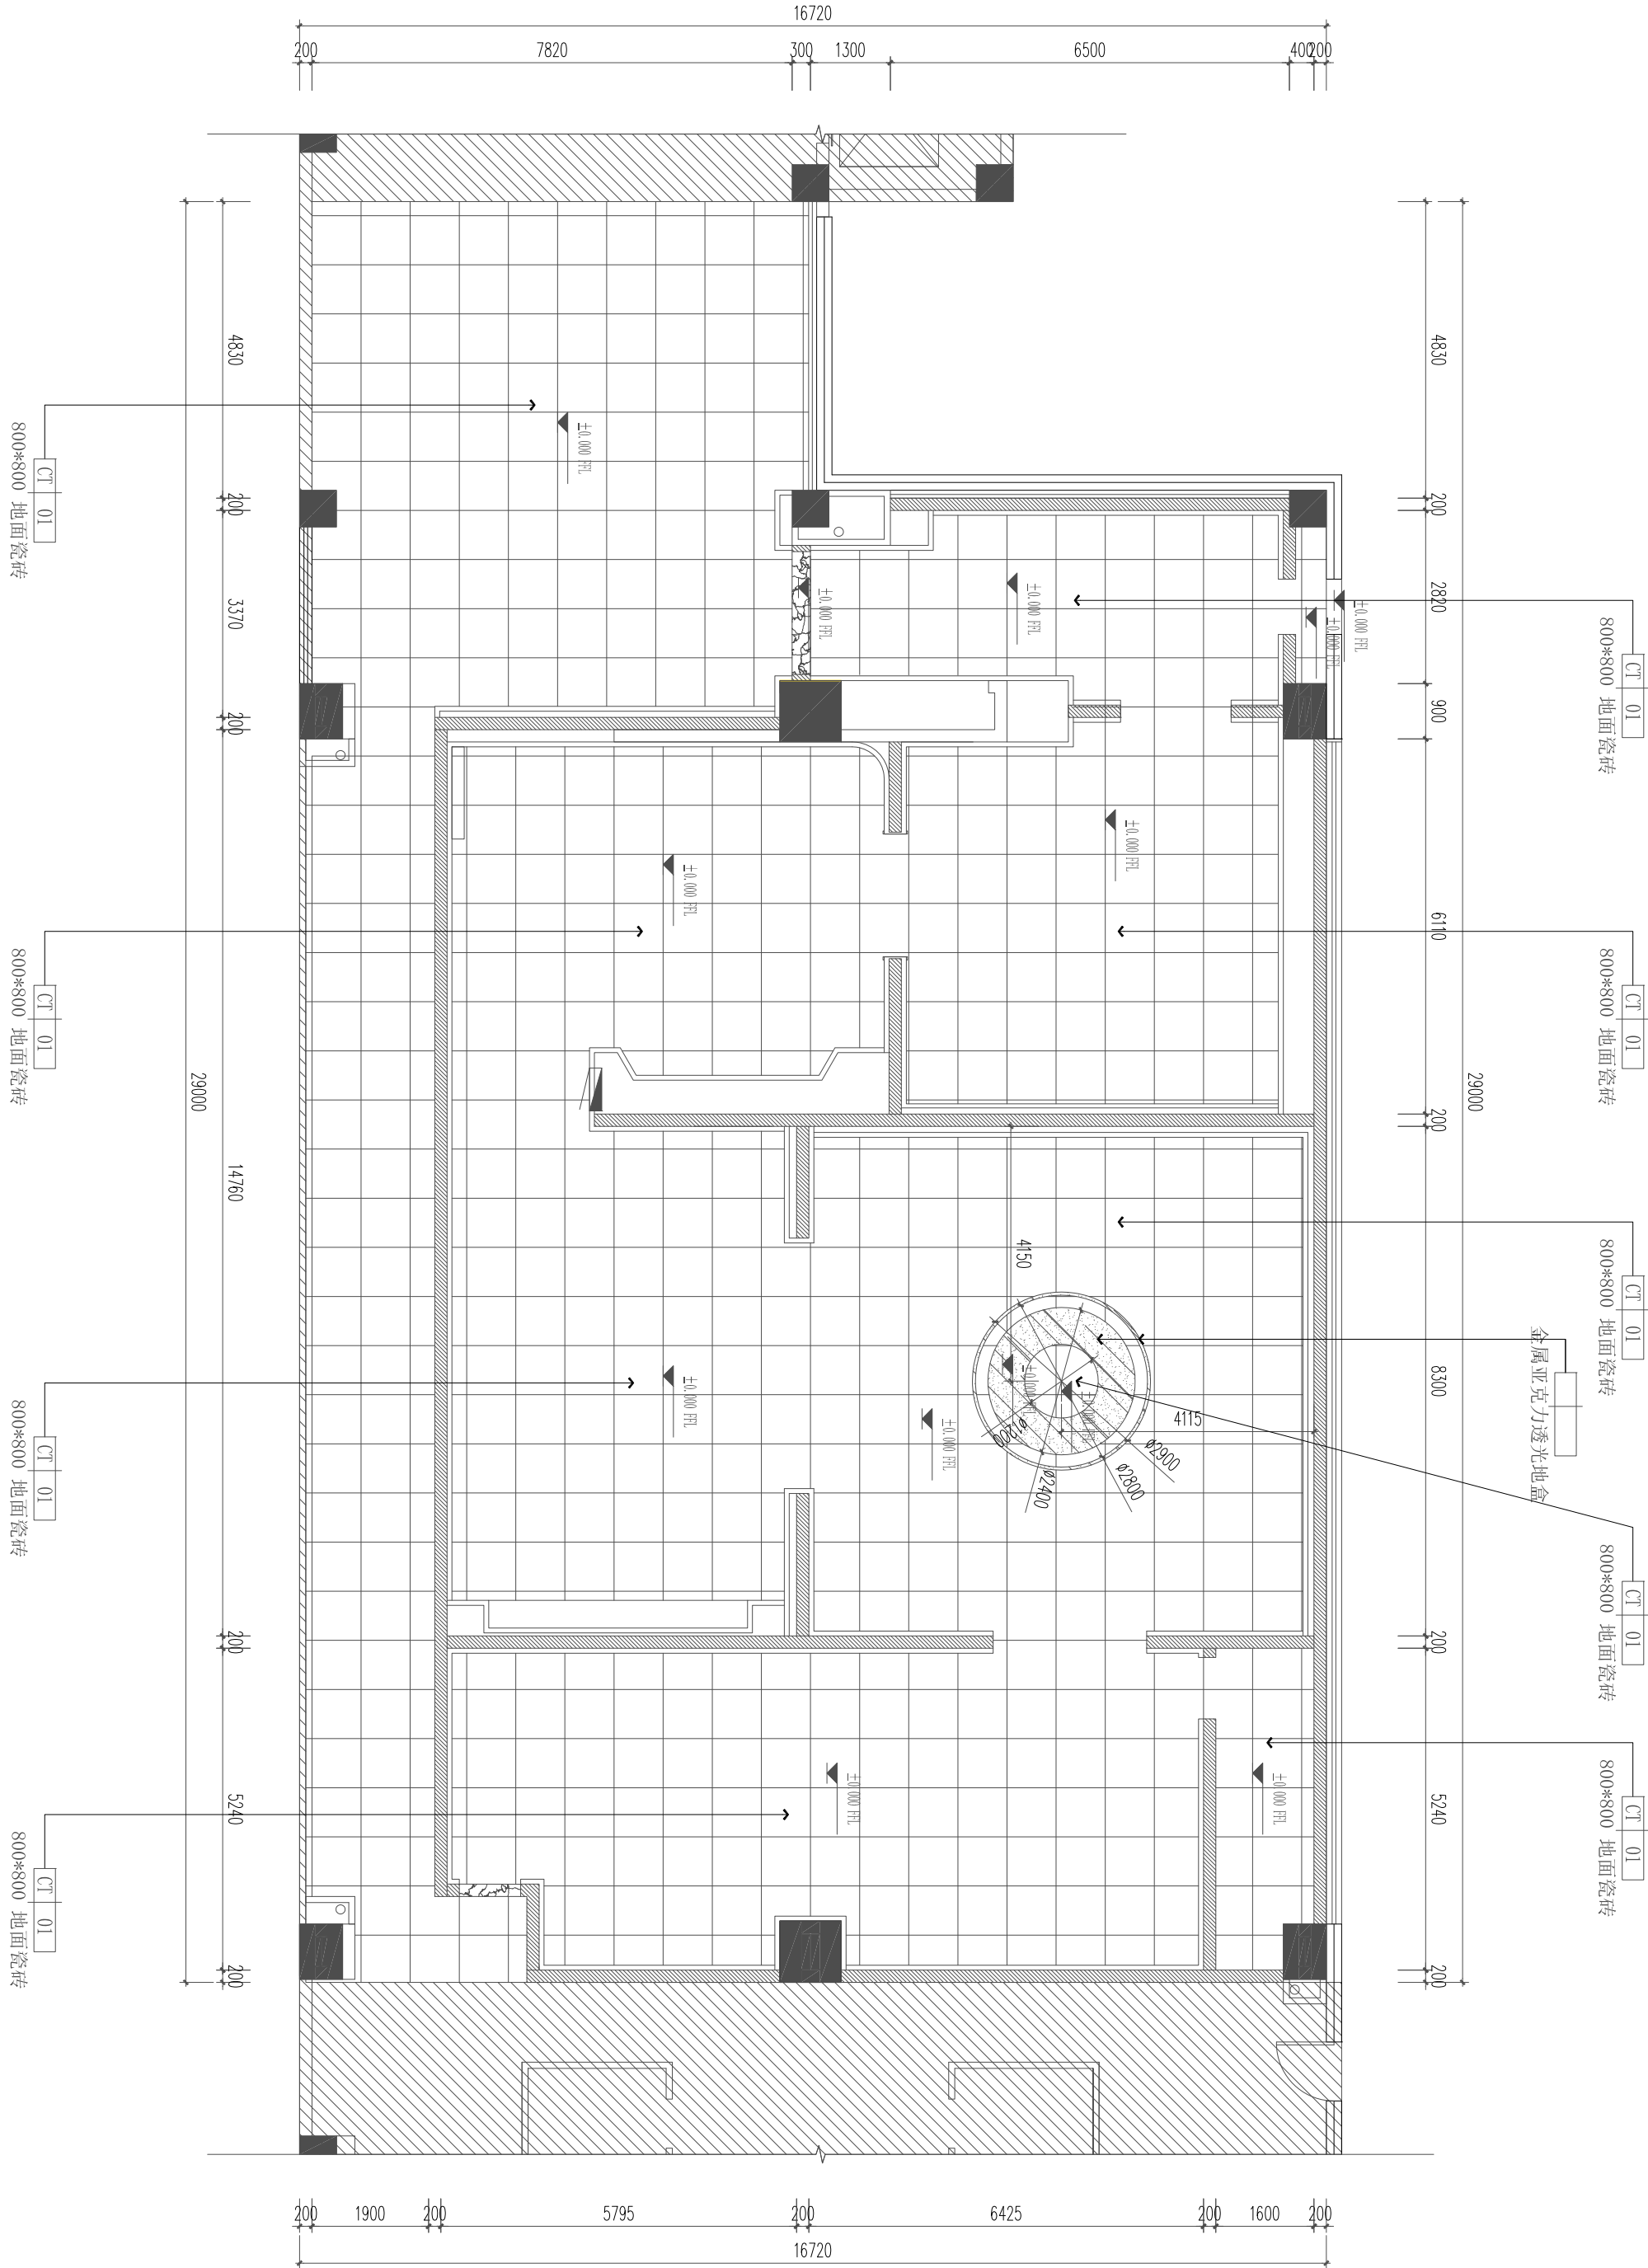

图例	说明
	地面标高
	地面起铺点
	表示排水的坡度及方向
	地漏

注: 此图中的标高为相对图示±0.000处
地面完成面高度
施工方需按设计尺寸后再尺寸定位。

注: 地面门槛石为深色石材。